

A pesar de no constar firmas manuscritas, este documento tiene validez legal. En la Página Web Municipal (<https://www.getxo.eus/validardocumentos>) podrá obtener una copia auténtica de este documento en formato digital, mediante el Código Seguro de Verificación que aparece en el margen izquierdo.


Agiri honek eskuz idatzitako sinadurik ez izanperik ez duen arren, legezko balioa du. Getxoko Udaleren web-orrialdetik (<https://www.getxo.eus/dokumentuak/gaztatu>) agiri honen benetako kopia eskuratu ahal duzu formatu digitallean, ezkerretik ageri denegiaztapan-kode segurua erabiliz.



HAGO PGOU GETXO

PGOU 2001	ALTERNATIVA
	L1
2001 HAPO	ALTERNATIBA

LURZORUAREN KLASIFIKAZIOA HIRI-LURZORUA	CLASIFICACIÓN DEL SUELO SUELO URBANO
HIRI-LURZORUA FINKATU GABEA	SUELO URBANO NO CONSOLIDADO
Bizilegia	Residencial
Hirugarrena	Terciario
SISTEMA OROKORRAK	SISTEMAS GENERALES
Espazio irekietako sistema orokorra	Sistema general de espacios libres
Azpiegitura eta zerbitzuen sistema orokorra	Sistema general de infraestructuras y servicios
LURZORU URBANIZAGARRIA	SUELO URBANIZABLE
Bizilegia	Residencial
Ekonomia-jardueretarako	Actividades economicas
Espazio irekietako sistema orokorra	Sistema general de espacios libres
LURZORU URBANIZAEZINA	SUELO NO URBANIZABLE

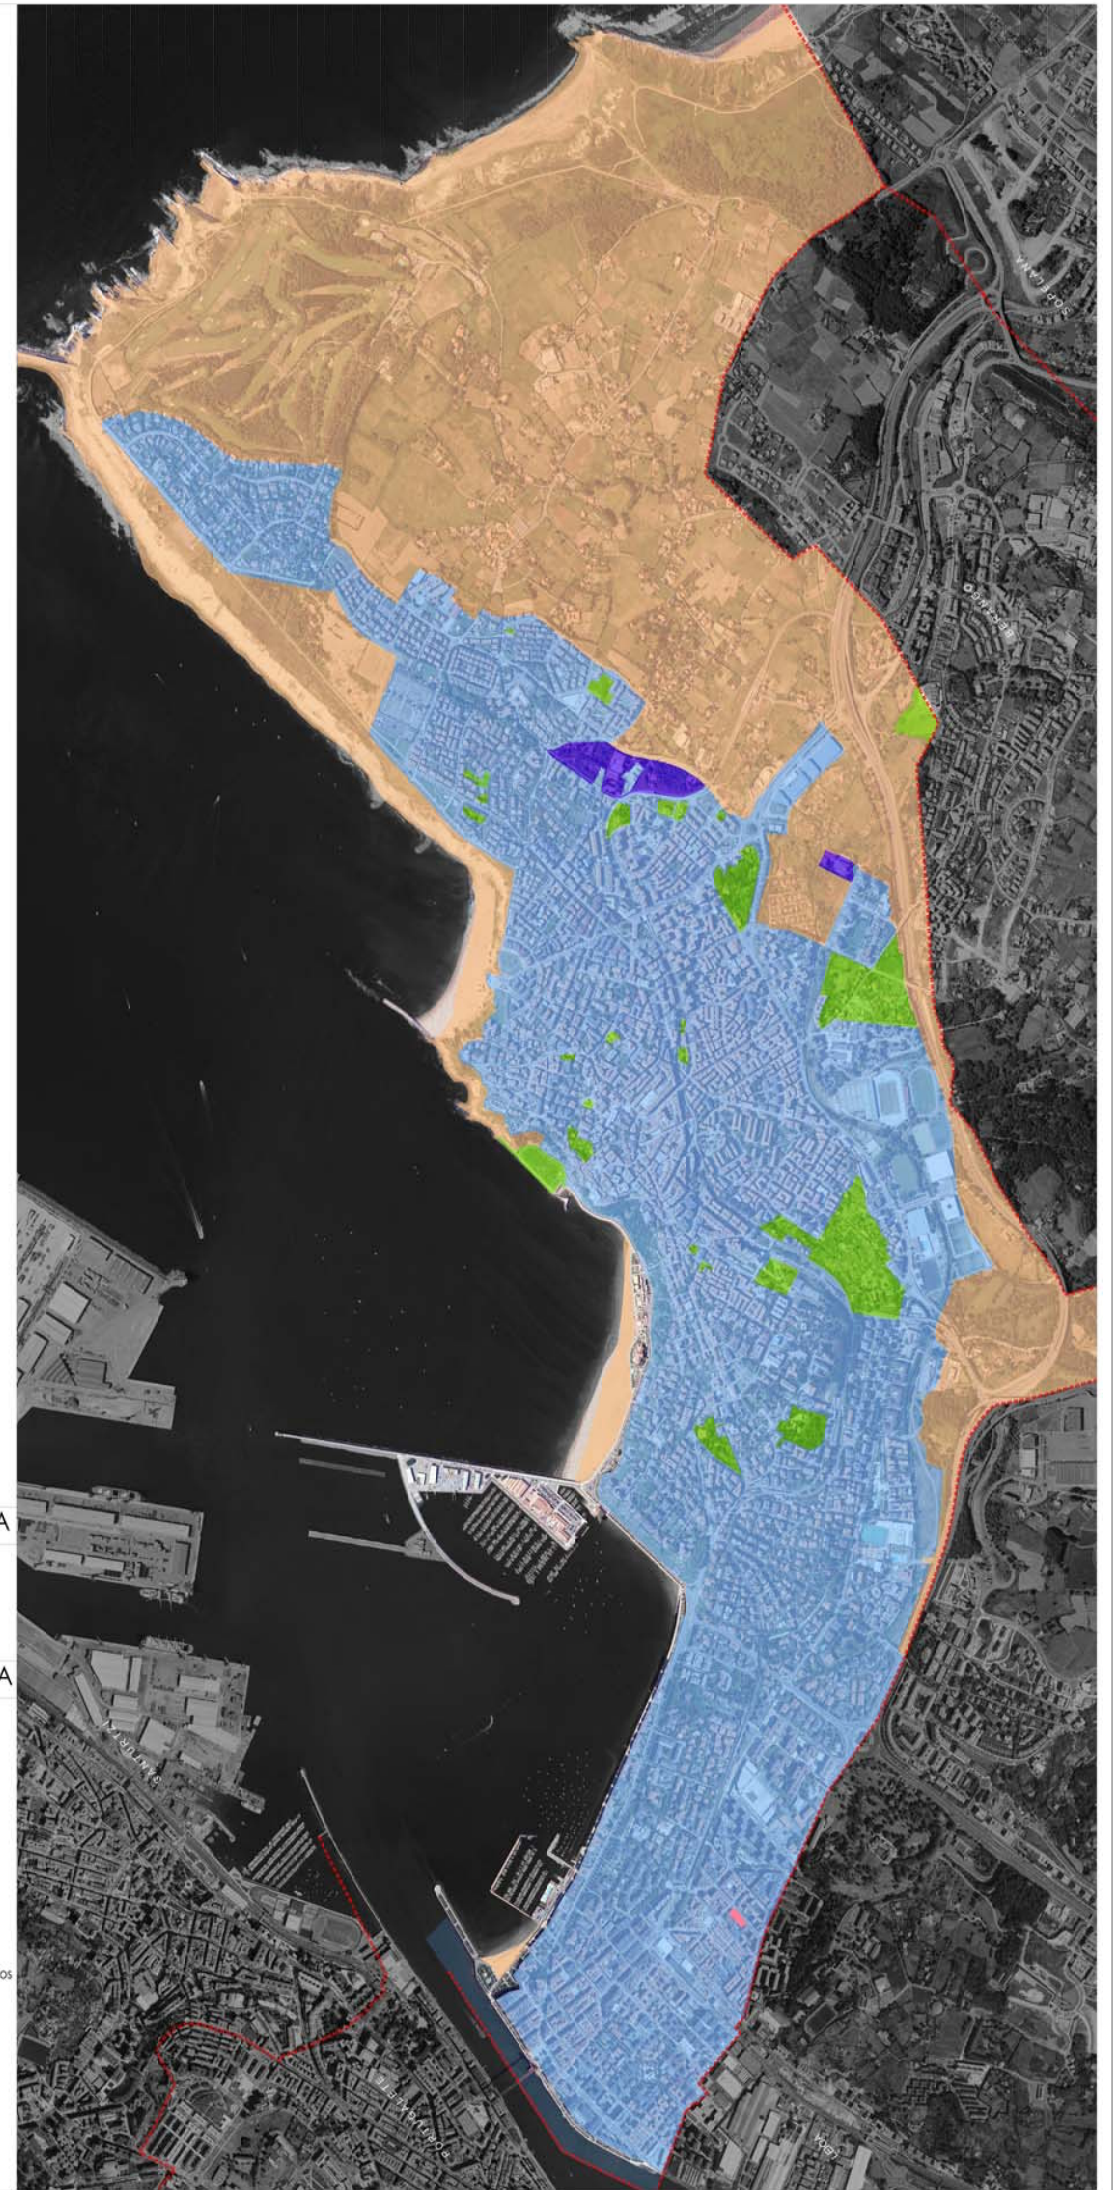




HAGO PGOU GETXO

PGOU 2001	ALTERNATIVA
	L2
2001 HAGO	ALTERNATIBA

LURZORUAREN KLASIFIKAZIOA HIRI-LURZORUA	CLASIFICACIÓN DEL SUELO SUELO URBANO
HIRI-LURZORUA FINKATU GABEA	SUELO URBANO NO CONSOLIDADO
Bizitegia	Residencial
Hirugarrena	Terciario
SISTEMA OROKORRAK	SISTEMAS GENERALES
Espazio irekietako sistema orokorra	Sistema general de espacios libres
Azpiegitura eta zerbitzuen sistema orokorra	Sistema general de infraestructuras y servicios
LURZORU URBANIZAGARRIA	SUELO URBANIZABLE
Bizitegia	Residencial
Ekonomia-jardueretarakoa	Actividades economicas
Espazio irekietako sistema orokorra	Sistema general de espacios libres
LURZORU URBANIZAEZINA	SUELO NO URBANIZABLE

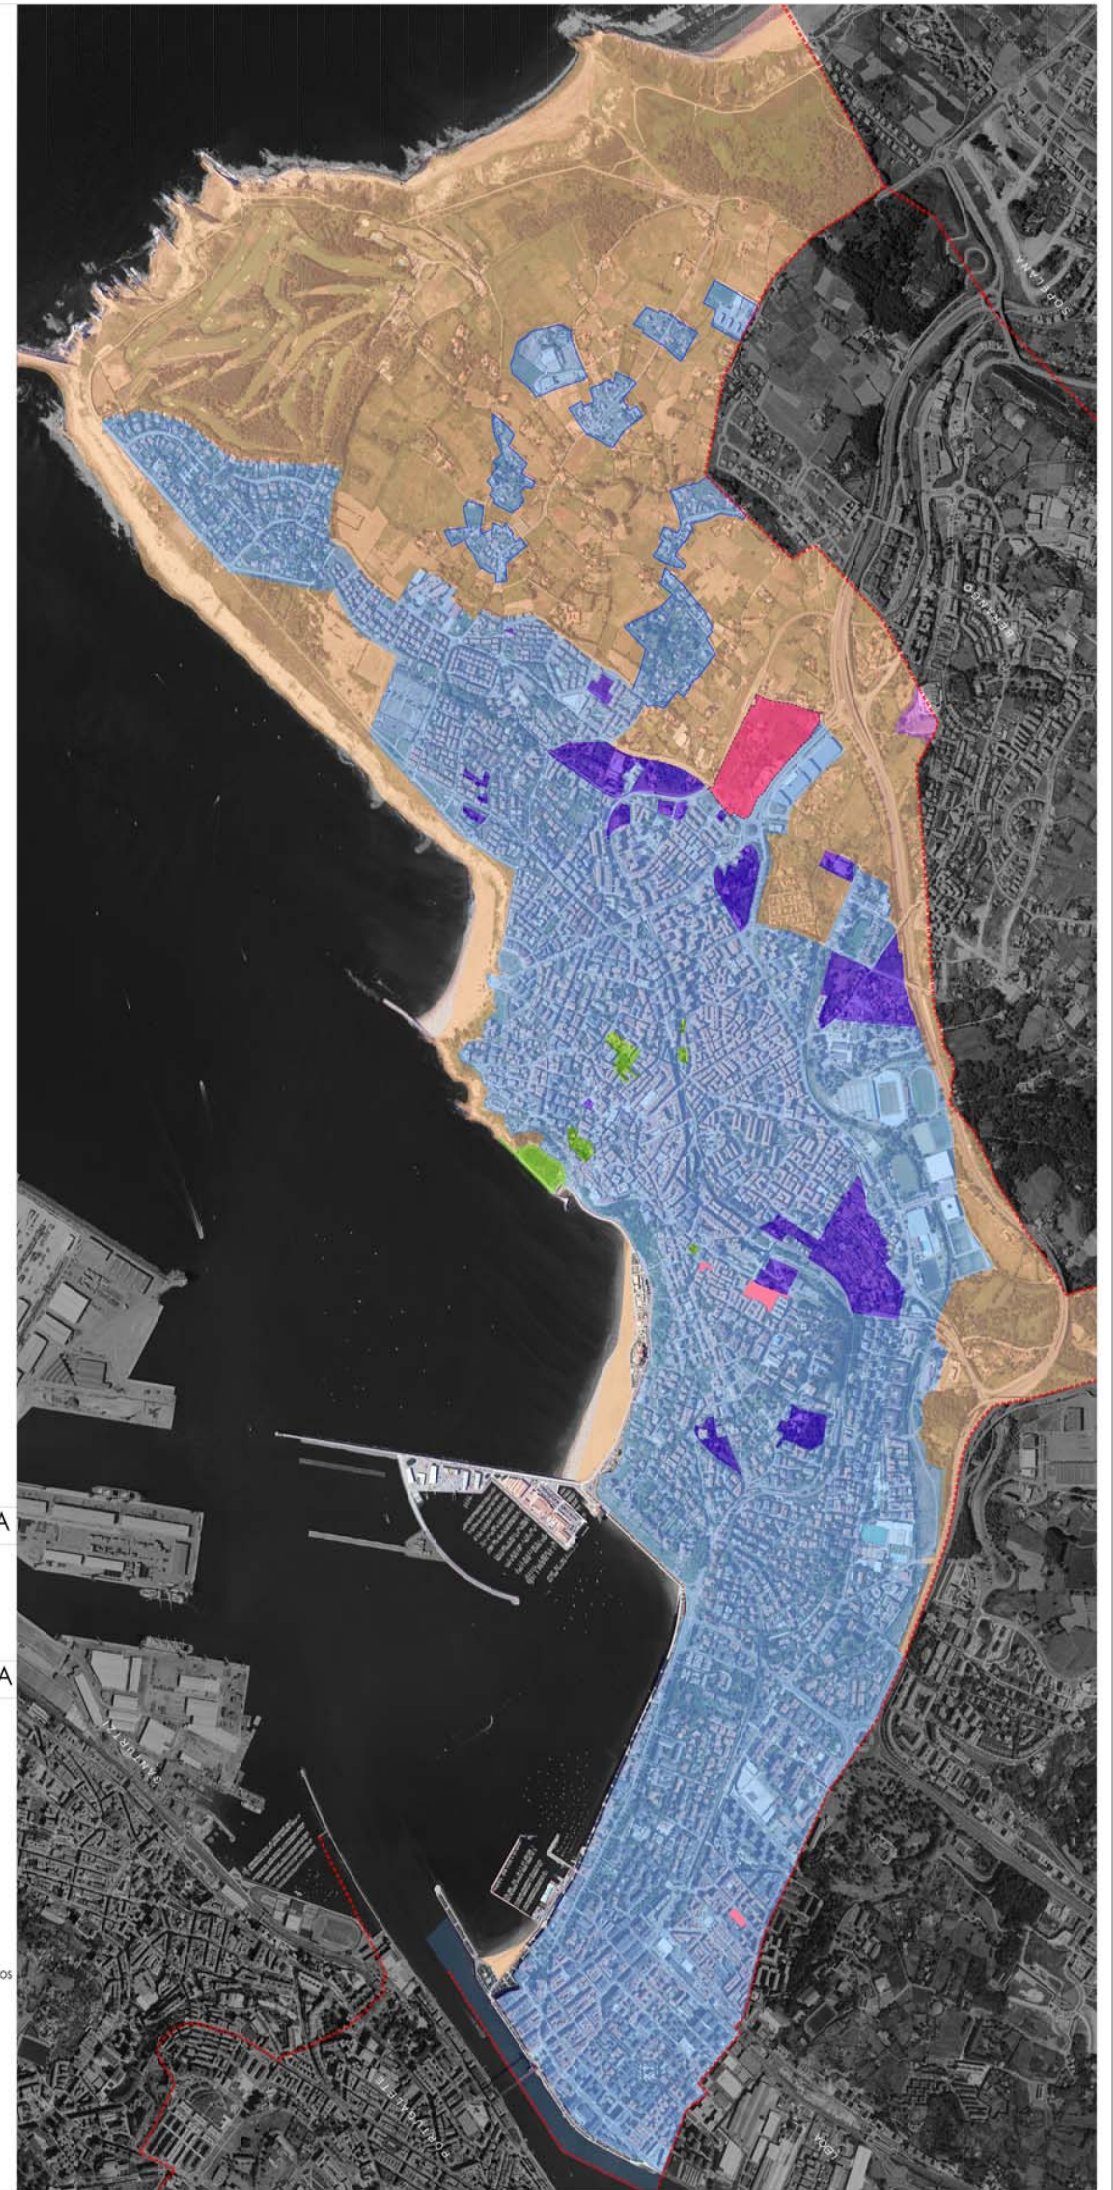

CSV: GET/CSV/2024/21491 7Uq3y19vp

A pesar de no constar firmas manuscritas, este documento tiene validez legal. En la Página Web Municipal (<https://www.getxo.eus/validardocumentos>) podrá obtener una copia auténtica de este documento en formato digital, mediante el Código Seguro de Verificación que aparece en el margen izquierdo.


Agiri Honetik idatzitako sinadurik ez izanperik ez duen arren, legezko balioa du. Getxoko Udaleren web-orrialdetik (<https://www.getxo.eus/dokumentuak/gaztatu>) agiri honen benetako kopia eskuratu ahal duzu formatu digitallean, ezkerrean ageri denegiaztapan-kode segurua erabiliz.



HAGO PGOU GETXO

PGOU 2001	ALTERNATIVA
	L3
2001 HAGO	ALTERNATIBA

LURZORUAREN KLASIFIKAZIOA HIRI-LURZORUA	CLASIFICACIÓN DEL SUELO SUELO URBANO
HIRI-LURZORUA FINKATU GABEA	SUELO URBANO NO CONSOLIDADO
Bizilegia	Residencial
Hirugarrena	Terciario
SISTEMA OROKORRAK	SISTEMAS GENERALES
Espazio irekietako sistema orokorra	Sistema general de espacios libres
Azpiegitura eta zerbitzuen sistema orokorra	Sistema general de infraestructuras y servicios
LURZORU URBANIZAGARRIA	SUELO URBANIZABLE
Bizilegia	Residencial
Ekonomia-jardueretarako	Actividades economicas
Espazio irekietako sistema orokorra	Sistema general de espacios libres
LURZORU URBANIZAEZINA	SUELO NO URBANIZABLE

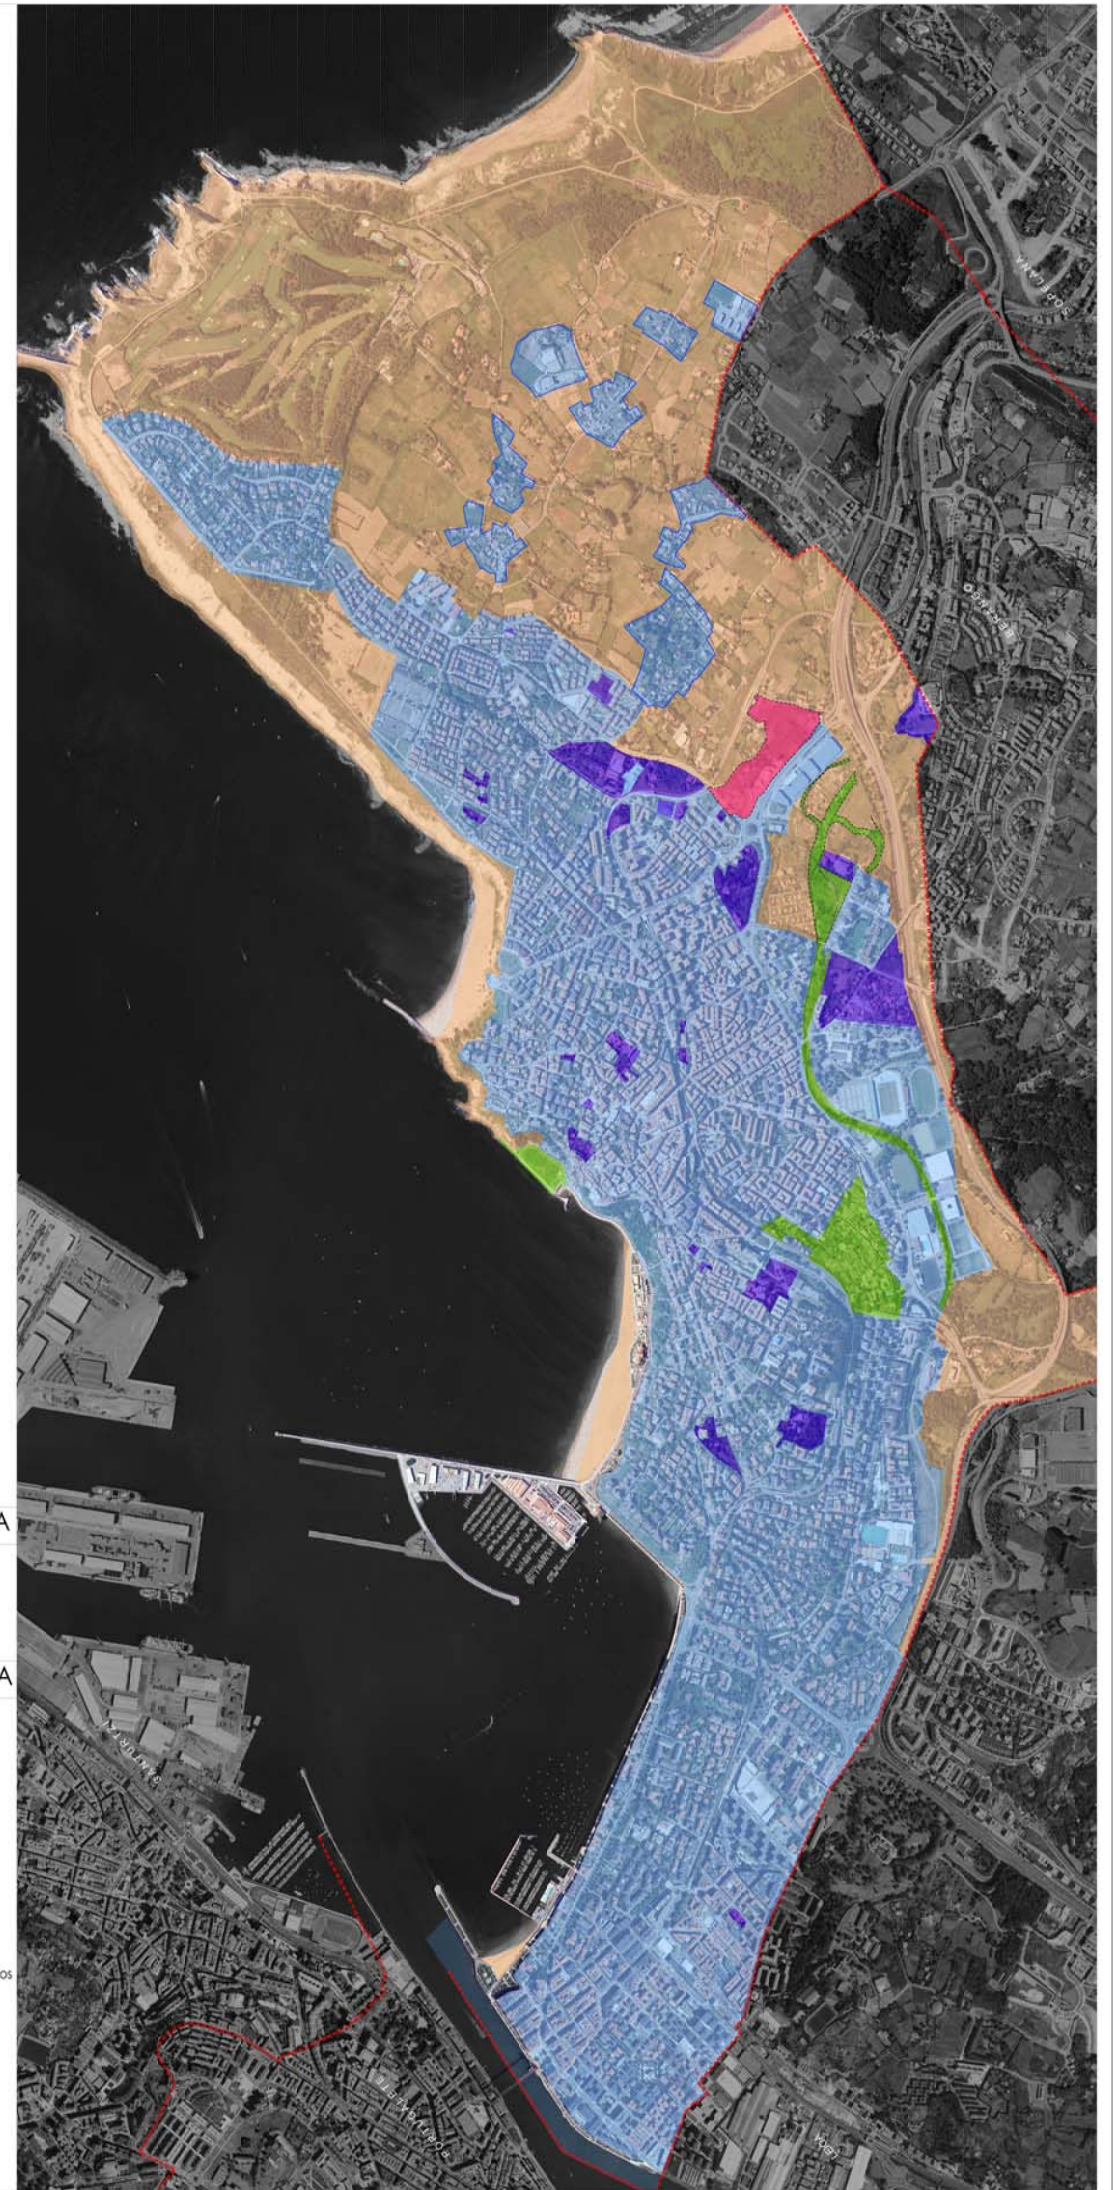

A pesar de no constar firmas manuscritas, este documento tiene validez legal. En la Página Web Municipal (<https://www.getxo.eus/>) podrá obtener una copia auténtica de este documento en formato digital, mediante el Código Seguro de Verificación que aparece en el margen izquierdo.

Agiri Honetik eskuz idatzitako sinadurik ez izanperik ez duen arren, legezko balioa du. Getxoko Udaleren web-orrialdetik (<https://www.getxo.eus/dokumentuak/gaztatu>) agiri honen benetako kopia eskuratu ahal duzu formatu digitalan, ezkerrean ageri denegiaztapan-kode segurua erabiliz.

CSV: GET/CSV/2024/21491 7Uq3y19vp



HAPO PGOU GETXO

PGOU 2001	ALTERNATIVA
	L4
2001 HAPO	ALTERNATIBA

LURZORUAREN KLASIFIKAZIOA HIRI-LURZORUA	CLASIFICACIÓN DEL SUELO SUELO URBANO
HIRI-LURZORUA FINKATU GABEA	SUELO URBANO NO CONSOLIDADO
Bizitegia	Residencial
Hirugarrena	Terciario
SISTEMA OROKORRAK	SISTEMAS GENERALES
Espazio irekietako sistema orokorra	Sistema general de espacios libres
Azpiegitura eta zerbitzuen sistema orokorra	Sistema general de infraestructuras y servicios
LURZORU URBANIZAGARRIA	SUELO URBANIZABLE
Bizitegia	Residencial
Ekonomia-jardueratarakoa	Actividades economicas
Espazio irekietako sistema orokorra	Sistema general de espacios libres
LURZORU URBANIZAEZINA	SUELO NO URBANIZABLE






HAGO PGOU GETXO

PGOU 2001	ALTERNATIVA
	T 1
2001 HAGO	ALTERNATIBA

LURZORUAREN KLASIFIKAZIOA HIRI-LURZORUA	CLASIFICACIÓN DEL SUELO SUELO URBANO
HIRI-LURZORUA FINKATU GABEA	SUELO URBANO NO CONSOLIDADO
Bizitegia	Residencial
Hirugarrena	Terciario
SISTEMA OROKORRAK	SISTEMAS GENERALES
Espazio irekietako sistema orokorra	Sistema general de espacios libres
Azpiegitura eta zerbitzuen sistema orokorra	Sistema general de infraestructuras y servicios
LURZORU URBANIZAGARRIA	SUELO URBANIZABLE
Bizitegia	Residencial
Ekonomia-jardueretarako	Actividades economicas
Espazio irekietako sistema orokorra	Sistema general de espacios libres
LURZORU URBANIZAEZINA	SUELO NO URBANIZABLE

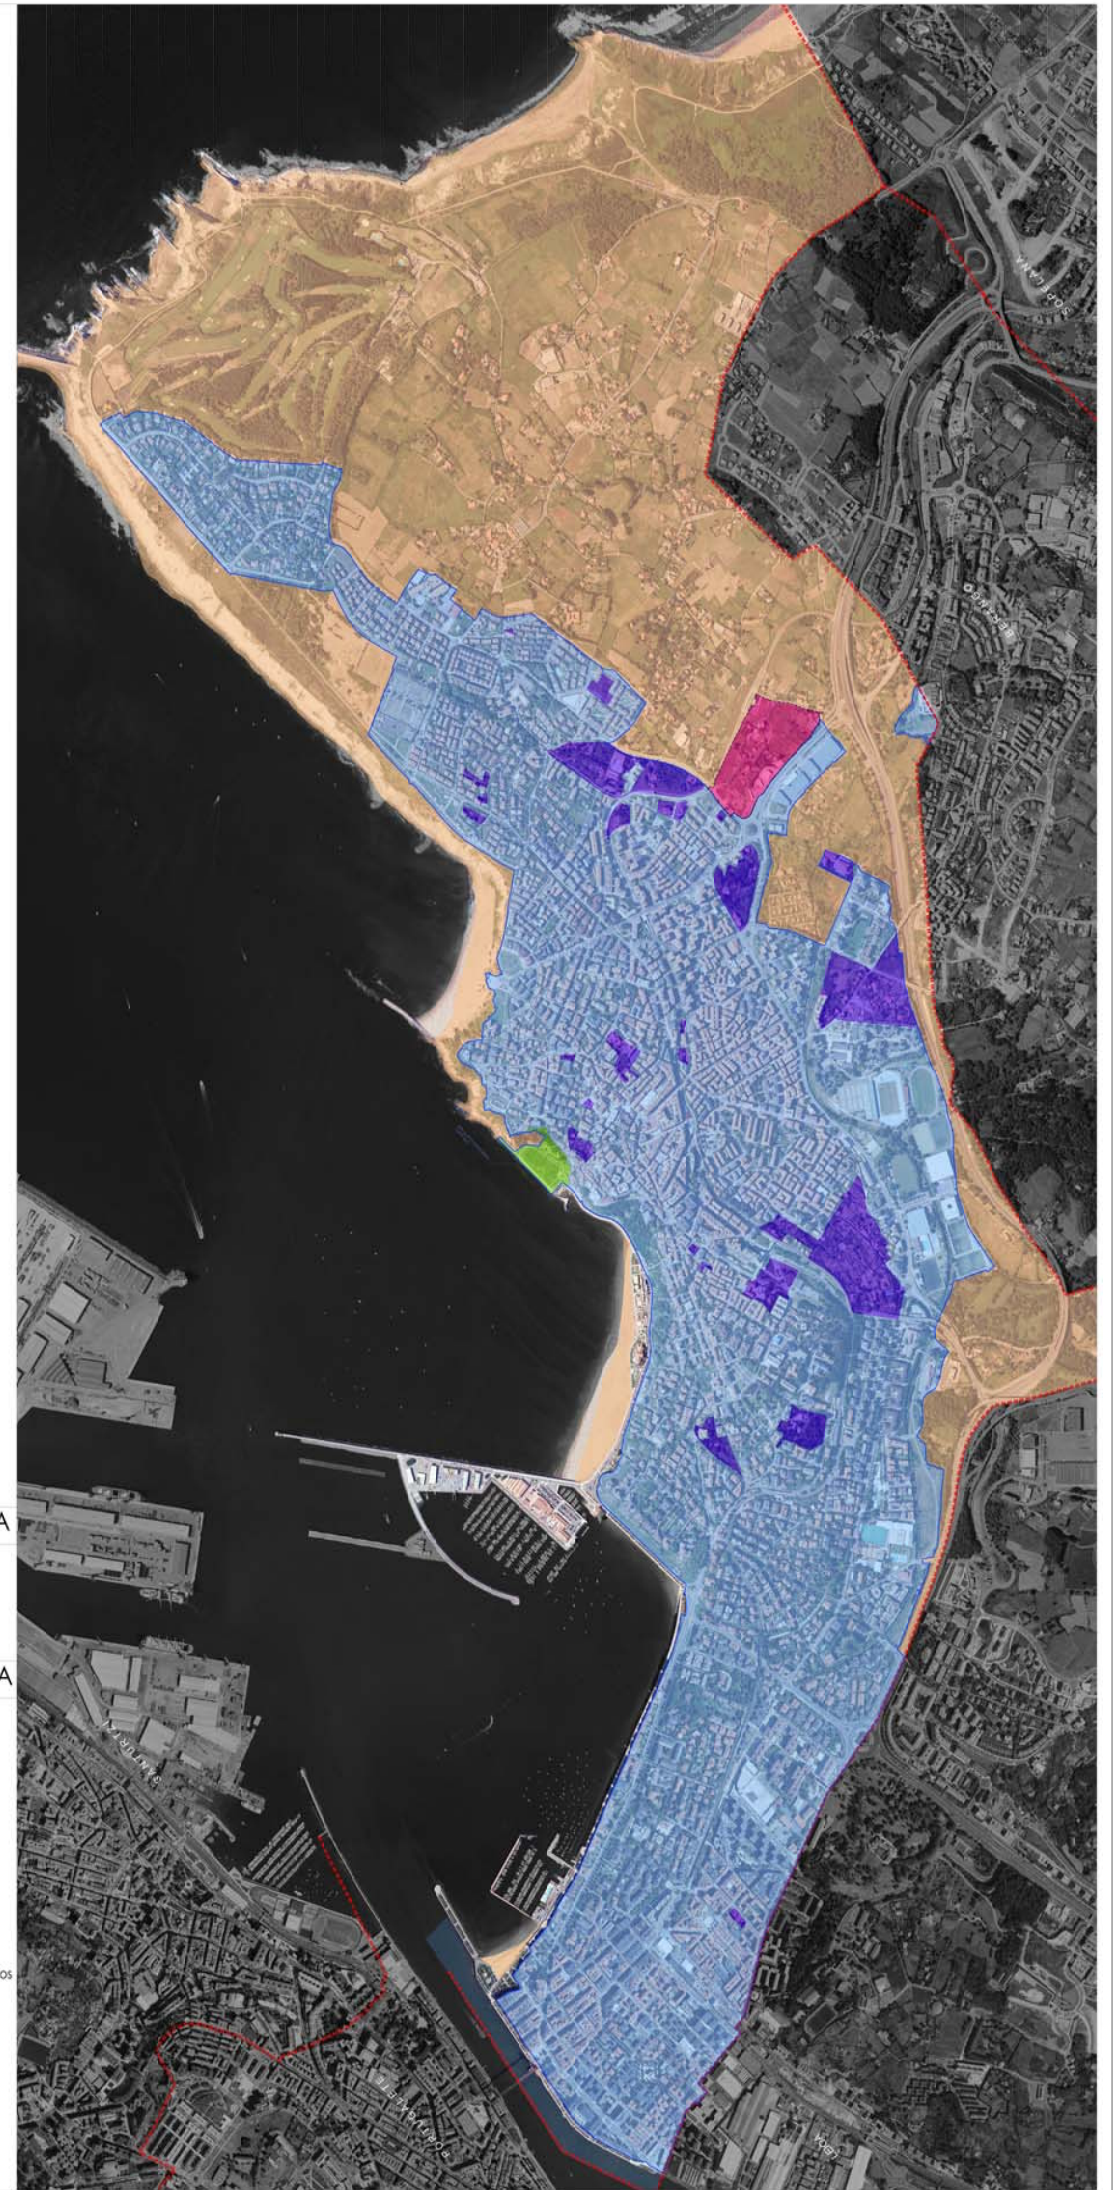





HAPO PGOU GETXO

PGOU 2001	ALTERNATIVA
	T2
2001 HAPO	ALTERNATIBA

LURZORUAREN KLASIFIKAZIOA HIRI-LURZORUA	CLASIFICACIÓN DEL SUELO SUELO URBANO
HIRI-LURZORUA FINKATU GABEA	SUELO URBANO NO CONSOLIDADO
Bizilegia	Residencial
Hirugarrena	Terciario
SISTEMA OROKORRAK	SISTEMAS GENERALES
Espazio irekietako sistema orokorra	Sistema general de espacios libres
Azpiegitura eta zerbitzuen sistema orokorra	Sistema general de infraestructuras y servicios
LURZORU URBANIZAGARRIA	SUELO URBANIZABLE
Bizilegia	Residencial
Ekonomia-jardueratarakoa	Actividades economicas
Espazio irekietako sistema orokorra	Sistema general de espacios libres
LURZORU URBANIZAEZINA	SUELO NO URBANIZABLE

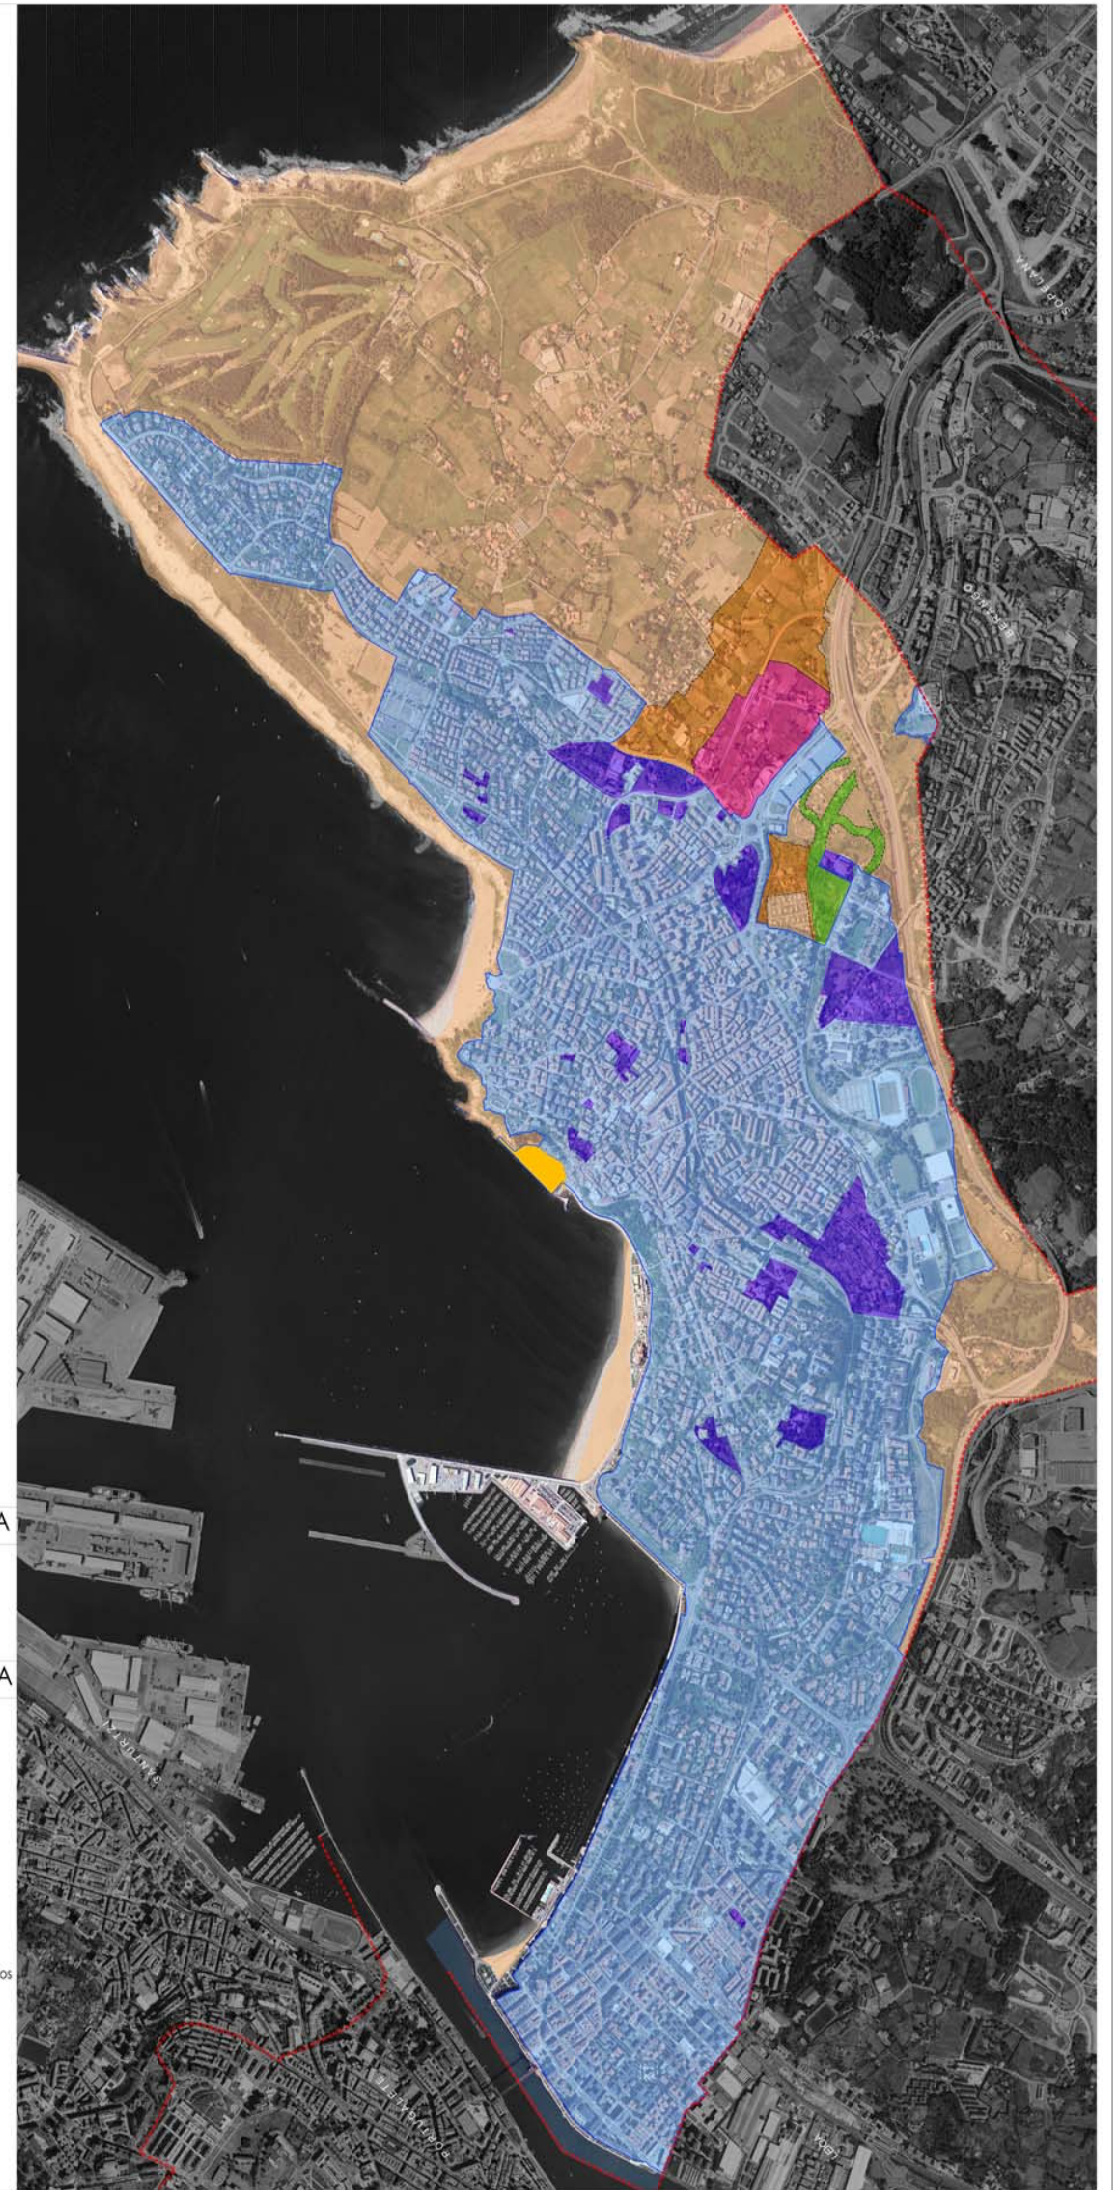


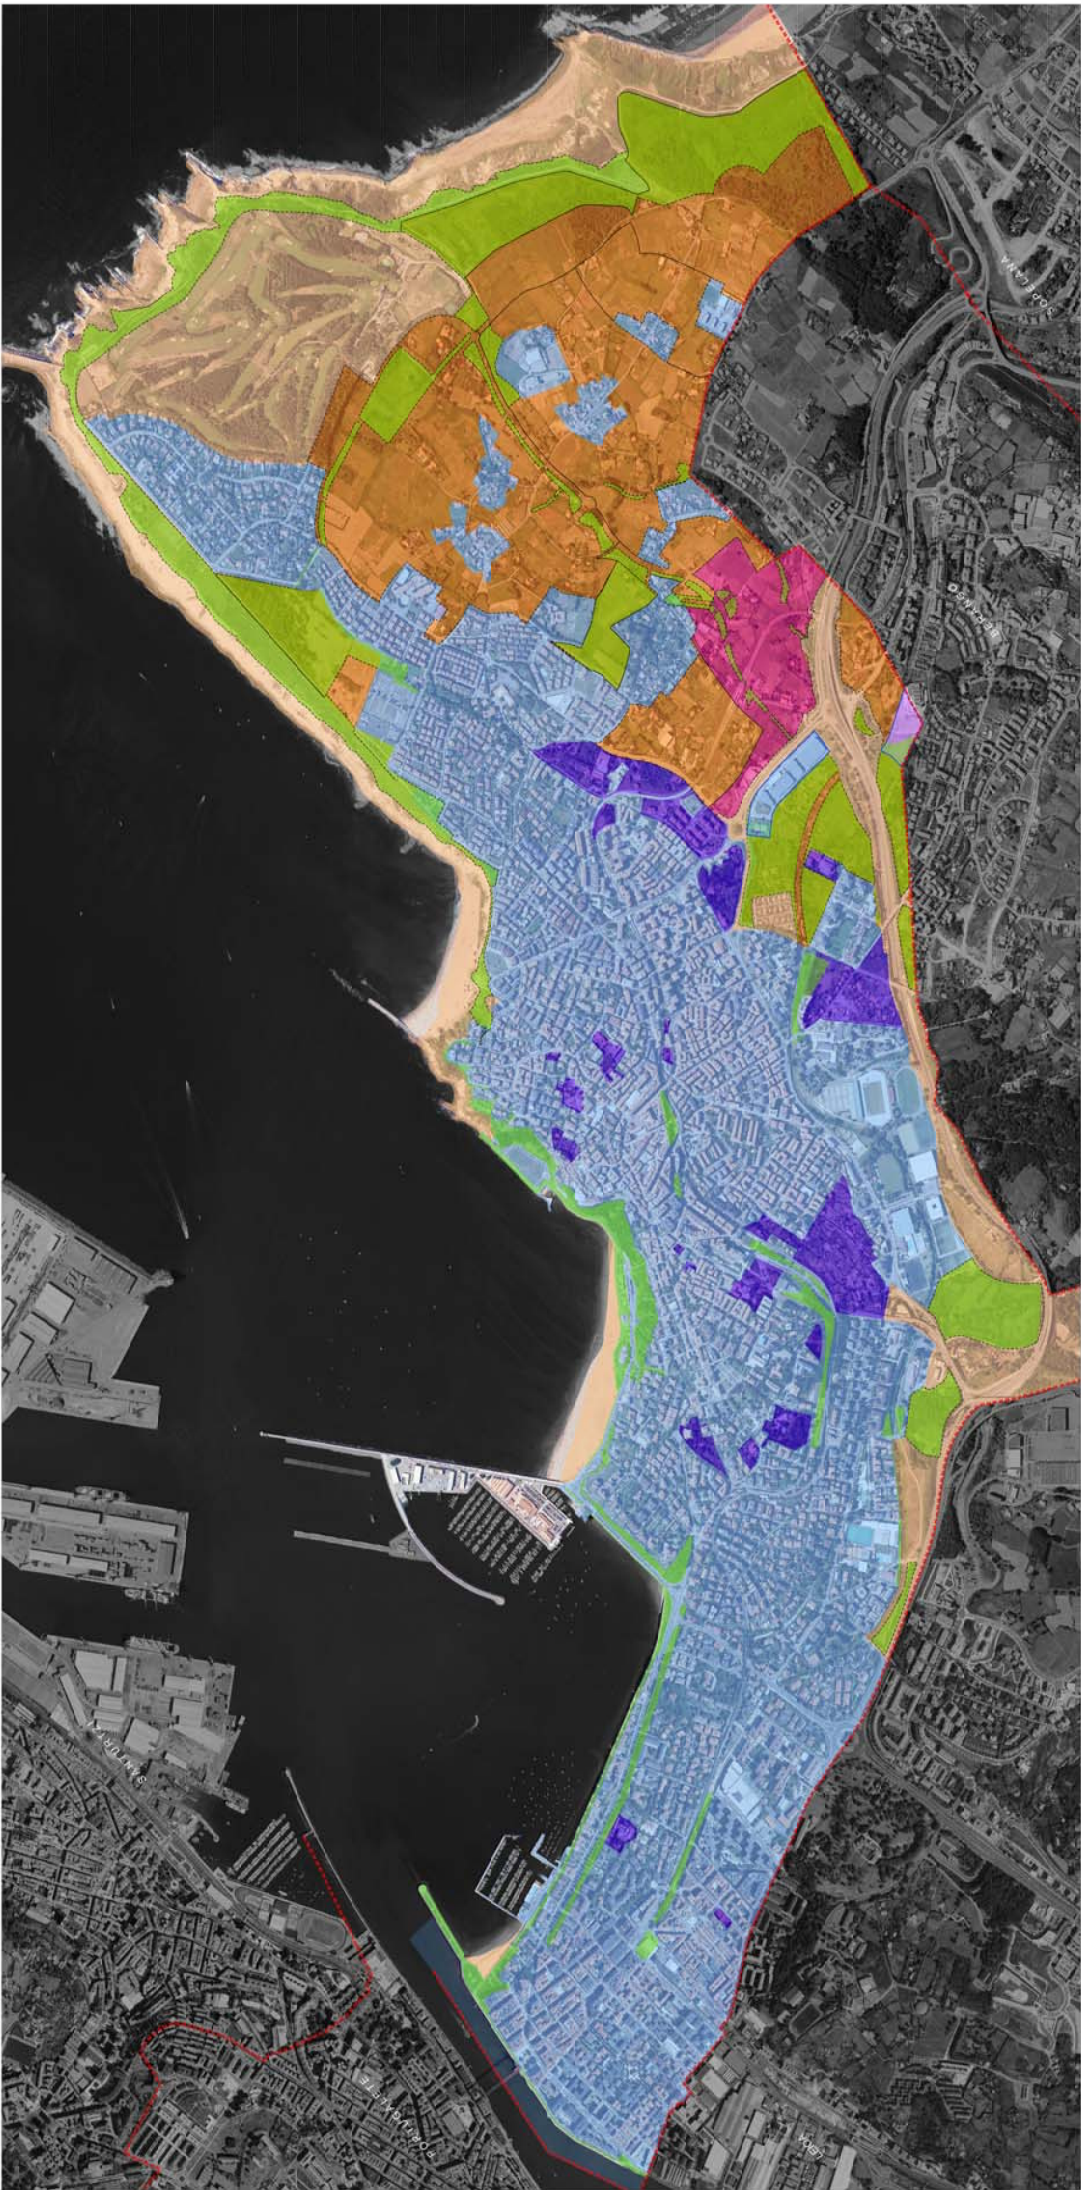

HAGO PGOU GETXO

PGOU 2001	ALTERNATIVA
	T 2'
2001 HAGO	ALTERNATIBA

LURZORUAREN KLASIFIKAZIOA HIRI-LURZORUA	CLASIFICACIÓN DEL SUELO SUELO URBANO
HIRI-LURZORUA FINKATU GABEA	SUELO URBANO NO CONSOLIDADO
Bizitegia	Residencial
Hirugarrena	Terciario
SISTEMA OROKORRAK	SISTEMAS GENERALES
Espazio irekietako sistema orokorra	Sistema general de espacios libres
Azpiegitura eta zerbitzuen sistema orokorra	Sistema general de infraestructuras y servicios
LURZORU URBANIZAGARRIA	SUELO URBANIZABLE
Bizitegia	Residencial
Ekonomia-jardueretarakoa	Actividades economicas
Espazio irekietako sistema orokorra	Sistema general de espacios libres
LURZORU URBANIZAEZINA	SUELO NO URBANIZABLE

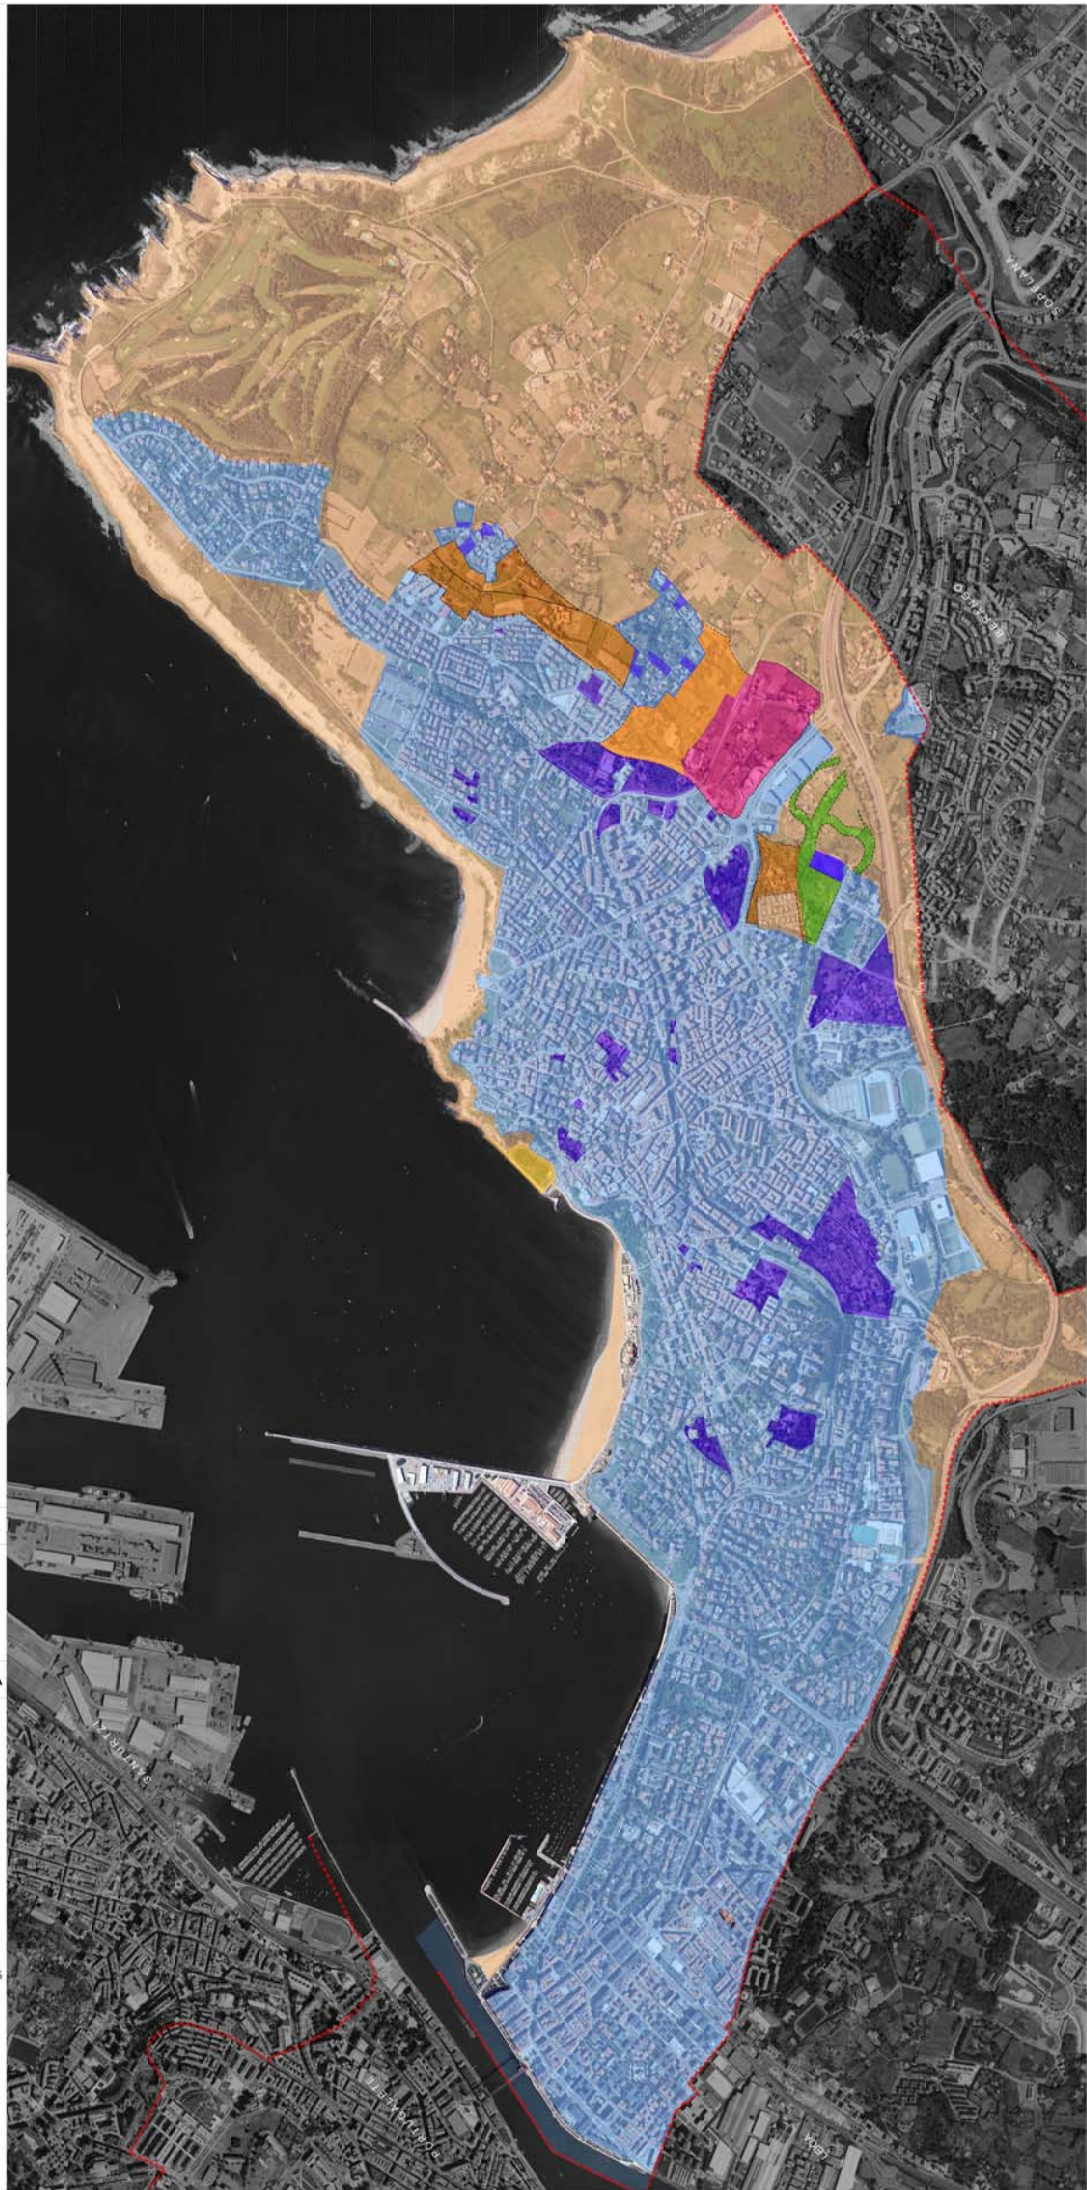

A pesar de no constar firmas manuscritas, este documento tiene validez legal. En la Página Web Municipal (<https://www.getxo.eus/validardocumentos>) podrá obtener una copia auténtica de este documento en formato digital, mediante el Código Seguro de Verificación que aparece en el margen izquierdo.

Agiri Honetik eskuz idatzitako sinadurik ez izanperik ez duen arren, legezko balioa du. Getxoko Udaleren web-orrialdetik (<https://www.getxo.eus/dokumentuak/gaztatu>) agiri honen benetako kopia eskuratu ahal duzu formatu digitallean, ezkerretik ageri denegiaztapan-kode segurua erabiliz.



HAGO PGOU GETXO

PGOU 2001	ALTERNATIVA
	T 3
2001 HAGO	ALTERNATIBA

LURZORUAREN KLASIFIKAZIOA HIRI-LURZORUA	CLASIFICACIÓN DEL SUELO SUELO URBANO
HIRI-LURZORUA FINKATU GABEA	SUELO URBANO NO CONSOLIDADO
Bizilegia	Residencial
Hirugarrena	Terciario
SISTEMA OROKORRAK	SISTEMAS GENERALES
Espazio irekietako sistema orokorra	Sistema general de espacios libres
Azpiegitura eta zerbitzuen sistema orokorra	Sistema general de infraestructuras y servicios
LURZORU URBANIZAGARRIA	SUELO URBANIZABLE
Bizilegia	Residencial
Ekonomia-jardueretarako	Actividades economicas
Espazio irekietako sistema orokorra	Sistema general de espacios libres
LURZORU URBANIZAEZINA	SUELO NO URBANIZABLE





HAGO PGOU GETXO

PGOU 2001	ALTERNATIVA
	T 3'
2001 HAGO	ALTERNATIBA

LURZORUAREN KLASIFIKAZIOA HIRI-LURZORUA	CLASIFICACIÓN DEL SUELO SUELO URBANO
HIRI-LURZORUA FINKATU GABEA	SUELO URBANO NO CONSOLIDADO
Bizilegia	Residencial
Hirugarrena	Terciario
SISTEMA OROKORRAK	SISTEMAS GENERALES
Espazio irekietako sistema orokorra	Sistema general de espacios libres
Azpiegitura eta zerbitzuen sistema orokorra	Sistema general de infraestructuras y servicios
LURZORU URBANIZAGARRIA	SUELO URBANIZABLE
Bizilegia	Residencial
Ekonomia-jardueretarako	Actividades economicas
Espazio irekietako sistema orokorra	Sistema general de espacios libres
LURZORU URBANIZAEZINA	SUELO NO URBANIZABLE

