


Zerrendak


UR-HORNIDURA	ABASTECIMIENTO
Biltegia	Depósito
Ur-hornidurako sareak	Red de abastecimiento
FD Ø 800	
FD Ø 600	
FD Ø 500	
FD Ø 400	
FD Ø 350	
FD Ø 300	
FD Ø 250	
FD Ø 200	
FD Ø 150	
FD Ø 125	
FD Ø 100	
FD Ø 80	
FD Ø 70	
FD Ø 50	
FD Ø 40	
FC Ø 400	
FC Ø 100	
FC Ø 70	
PE Ø 110	
PE Ø 90	
PE Ø 63	
Ur-hargune	Acometida de agua
Iturria	Fuente
Ur-hargunea	Boca de riego
Hidrantea	Hidrante

Kostaldeak	Costas:
El Biren mugaketa-lerroa (onartuta)	Línea de deslinde del DPMT (aprobado)
Zortasunaren mugak-lerroa (onartuta)	Línea límite de servidumbre (aprobado)
Itzualde-lerroa	Línea de ribera de mar
Itasora gaurbidetako zortasun-lerroa	Línea de servidumbre de tránsito al mar
Eraginpeko guneeen lerroa	Línea de zona de influencia
Itasora helteko oinezkoen zortasuna	Servidumbre de acceso peatonal al mar
Itasora helteko bigailuen trafikoko zortasuna	Servidumbre de acceso de tráfico rodado al mar

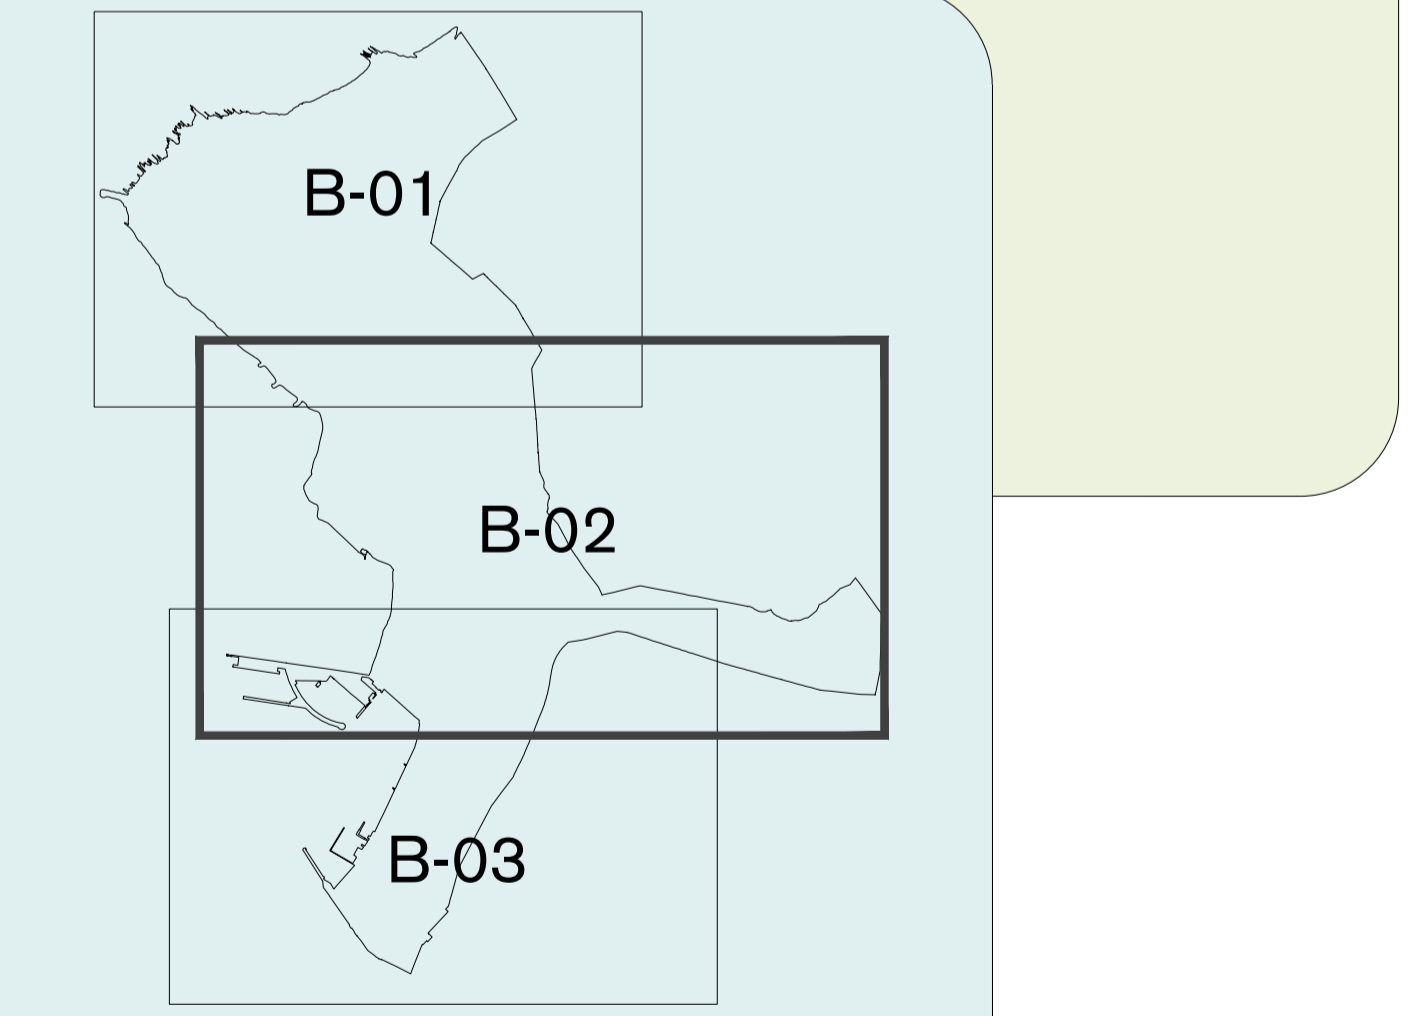

hasierako onespina	aprobación inicial
planaren zona	nombre del plano
INSTALAZIOAK:	INSTALACIONES:
	10
UR-HORNIDURA	B-02
	ABASTECIMIENTO DE AGUA
eskala	escala
A1: 1 / 5.000	A3: 1 / 10.000
emaldiaren taldea	equipo redactor:
GETXOko UDALA	AYUNTAMIENTO DE GETXO
Hiri Antolamenduko Plan Orokorra	Plan General de Ordenación Urbana

UTE P00U GETXO

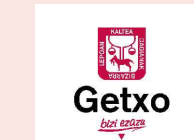

IRAILA 2022 SEPTIEMBRE