


Zenbakak	Legenda
<b>LURZORUAREN SAILKAPENA</b> Hiri-lurzorua Hiri-lurzoru finkatua Hiri-lurzoru finkatugabea Lurzoru urbanizagarria Lurzoru urbanizagarri sektorizatua Lurzoru urbanizagarri sektorizatugabea	<b>CLASIFICACION DEL SUELO</b> Suelo urbano Suelo urbano consolidado Suelo urbano no consolidado Suelo urbanizable Suelo urbanizable sectorizado Suelo urbanizable no sectorizado Suelo no urbanizable
<b>GARAPENKO ETA KUDEAKETAKO ZEHAZTAPENAK</b> Hiri-lurzoru finkatuko eremuen mugaketa - eremu finkatua Hiri-lurzoru finkatuko eremuen erreferentzia - eremu finkatua Gospoeko plangintza lotuko eremuen mugaketa (egon garatzen) Gospoeko plangintza lotuko eremuen erreferentzia (egon garatzen)	<b>DETERMINACIONES DE DESARROLLO Y GESTION</b> Delimitación de zonas en suelo urbano consolidado - ámbitos consolidados Referencia a zonas en suelo urbano consolidado - ámbitos consolidados Delimitación de ámbito remitido (en desarrollo) Referencia de ámbito remitido (en desarrollo)
<b>JARDUKETA MOTAK</b> Jarduketa Integratuen erreferentzia Zuzkidura-jarduketaren erreferentzia Eskalgintza handiagotzeko erreferentzia Eskalgintza erreferentzia Osoke hutagotzeko erreferentzia	<b>TIPOS DE ACTUACION</b> Compatibilización de planeamiento Referencia Actuación Integrada Referencia Actuación de Dotación Pur incremento edificabilidad Equipamientos Pur solar vacante Referencia Actuación Ejecución Dotaciones Públicas
<b>INFORMAZIO OSAGARRIA</b> T-SO Trenbide Sistema Orokorra Trenbideko (goitik-garantzia) Trenbideko (babeetik-garantzia) P-SO Portu Sistema Orokorra Portuko (limita) Portuko (zerbitzugunearen muga)	<b>INFORMACION COMPLEMENTARIA</b> ZSG-FE Sistema General Ferroviario Ferroviario (suprapuesto-superior) Ferroviario (suprapuesto-inferior) ZSG-PO Sistema General Portuario Portuario (límite zona de servicio)
<b>BI-SO-FO Bide Sistema Orokorra</b> Foru-eskumeneko Lurralde-malako Lurralde-malako (goitik-garantzia) Lurralde-malako (babeetik-garantzia) Hiri-malako Hiri-malako (goitik-garantzia) Hiri-malako (babeetik-garantzia) SO-H Sistema Orokor Hidraulikoa Hidraulikoa Hidraulikoa (goitik-garantzia) Hidraulikoa (babeetik-garantzia) Hidraulikoa (soterratu)	<b>ZSG-VI-FO Sistema General Viano de competencia Foral</b> Carácter territorial (suprapuesto-superior) Carácter territorial (suprapuesto-inferior) Carácter urbano Carácter urbano (suprapuesto-superior) Carácter urbano (suprapuesto-inferior) ZSG-HI Sistema General Hidráulico Hidráulico Hidráulico (suprapuesto-superior) Hidráulico (suprapuesto-inferior) Hidráulico (soterrado)
<b>Costak:</b> Elizren mugaketa-lerroa (onartuta) Zortasunaren muga-lerroa (onartuta) Itasotarako lerroa Itasora geroaldetako zortasun-lerroa Eraginpeko gunearen lerroa Itasora heldzeko oinezkoen zortasuna Itasora heldzeko bilgailuen trafikoko zortasuna	<b>Costas:</b> Línea de deslinde del DPMT (aprobado) Línea límite de servidumbre (aprobado) Línea de ribera de mar Línea de servidumbre de tránsito al mar Línea de zona de influencia Servidumbre de acceso peatonal al mar Servidumbre de acceso de tráfico rodado al mar



hasierako onespena planaren zona	aprobación inicial nombre del plano
<b>LURZORUAREN SAILKAPENA ETA HIRI ANTOLAMENDUKO EREMUAK</b>	<b>CLASIFICACION DEL SUELO Y AMBITOS DE ORDENACION URBANA</b>
04	B-02
enbata eskala A1: 1 / 5.000 A3: 1 / 10.000	documenturen data RAIA 2022 SEPTIEMBRE
emadialaren taldea equipo redactor: HAPD PGOU GETXO UTE PGOU GETXO	AYUNTAMIENTO DE GETXO
Hiri Antolamenduko Plan Orokorra	Plan General de Ordenación Urbana

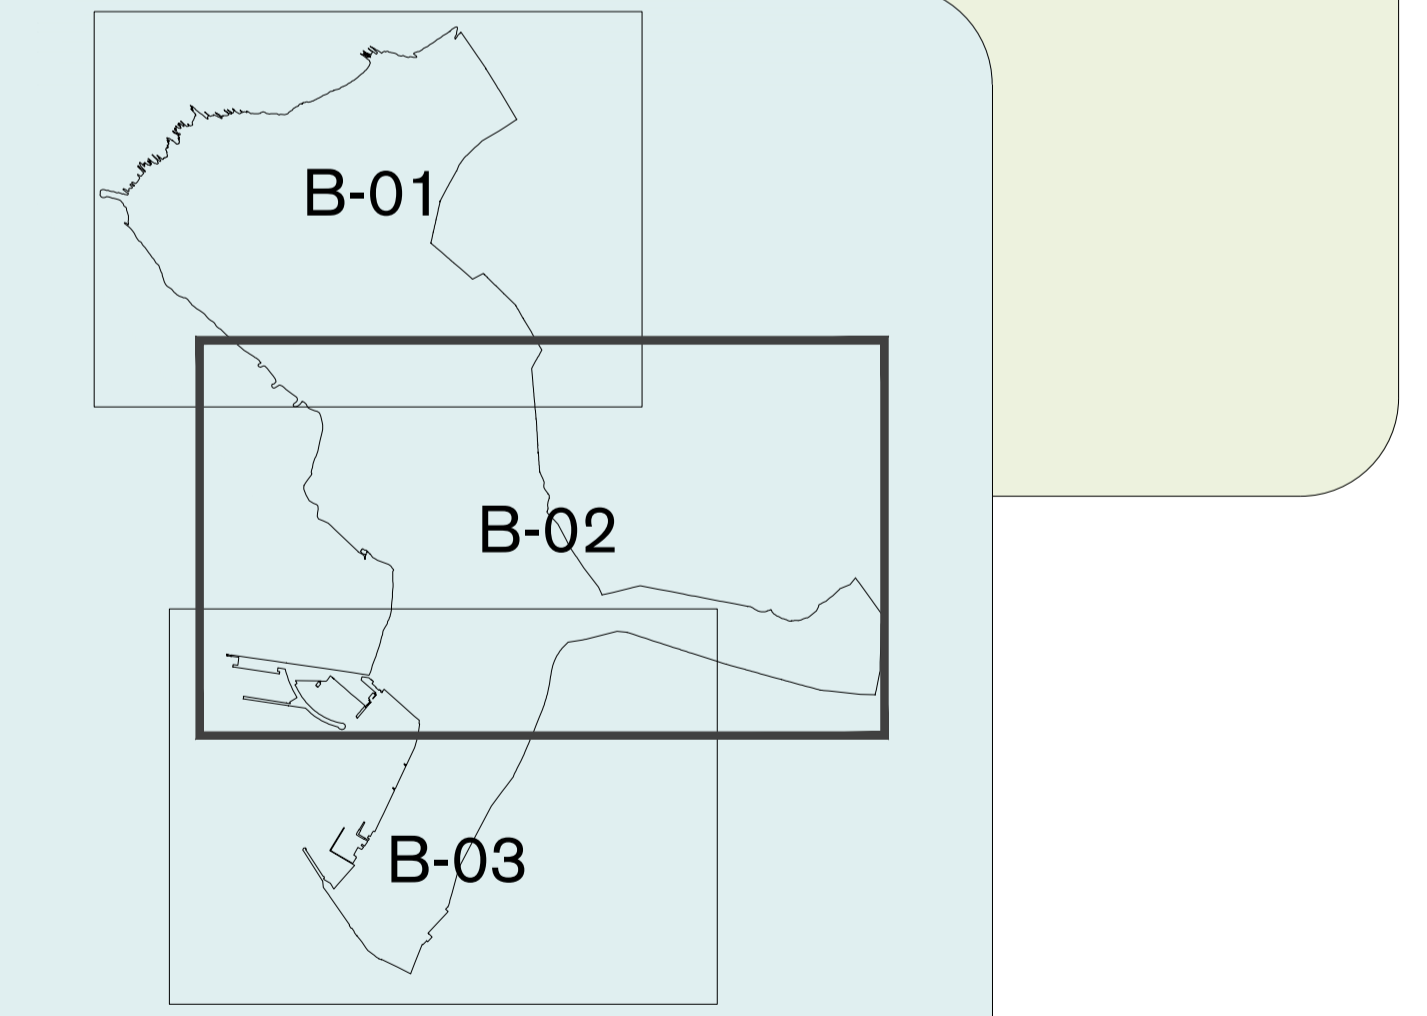