


Zerrendak		Leyendas	
LZP - BILBAO METROPOLITANO		PTP - BILBAO METROPOLITANO	
INGURUN FISIKOAREN ANTOLAMENDU KATEGORIAK		ORDENACIÓN DEL MEDIO FÍSICO	
ANTOLAMENDU KATEGORIAK		CATEGORÍAS DE ORDENACIÓN	
BARES BEREZIA		ESPECIAL PROTECCIÓN	
Bertako espezieen basoak eta berdietsiak		Bosques autóctonos o asimilados	
Hezegunak babesteko eremuak		Áreas de Protección de Humedales	
Babesteko isasertzeko aldeak		Áreas de Protección del Litoral	
Azaleko Uren Babesa		Protección de Aguas Superficiales	
LANDA INGUNEAREN BABESA	PROTECCIÓN DEL MEDIO RURAL	PROTECCIÓN DEL MEDIO RURAL	
Basogintza		Forestal	
Nekazaritza, abelzaintza eta landa		Agroganadera y campiña	
GAINEZARBITARAKO BALDINTZAK	CONDICIONANTES SUPERPUESTOS	CONDICIONANTES SUPERPUESTOS	
Akuiferoen kutsadurarako eremu zaurkorrak		Áreas Vulnerables a la Contaminación de Acuíferos	
Uhlide arriskuko eremuak		Áreas inundables	
Interes kulturalako eremuak		Áreas de interés cultural	
NATUR INGURUNEAREN OSAGAI HABARMENAK	COMPONENTES NOTABLES DEL MEDIO NATURAL	COMPONENTES NOTABLES DEL MEDIO NATURAL	
Faura onurako puntuak		Puntos de interés faunístico	
Flora onurako puntuak		Puntos de interés florístico	
Geologi onurako puntuak		Puntos de interés geológico	
AZPIEGITURA SISTEMAK	SISTEMA DE INFRAESTRUCTURAS	SISTEMA DE INFRAESTRUCTURAS	
BIDE-AZPIEGITURAK	INFRAESTRUCTURAS VIARIAS	INFRAESTRUCTURAS VIARIAS	
Egitura-sarea		Red estructurante	
Banaketa-sarea		Red distribuidora	
Sare kapilarra		Red capilar	
BIZIKILEN ETA OINEKOEN SAREA	RED CICLABLE Y PEATONAL	RED CICLABLE Y PEATONAL	
Hiri arteko sarea		Red interurbana	
Oinezkoentzako ibilideak		Recorridos para peatones	
TRENBIDE-AZPIEGITURAK	INFRAESTRUCTURAS FERROVIARIAS	INFRAESTRUCTURAS FERROVIARIAS	
Metro sarea		Red de metro	
Metro-sarea, bide alternatiboak		Red de metro, trazados alternativos	
Garraio bide aldagunak		Intercambiadores modales	
ZERBITZU-SAREAK	INFRAESTRUCTURAS DE SERVICIOS	INFRAESTRUCTURAS DE SERVICIOS	
Urez hornitzeko oinarriko sarea		Red básica de abastecimiento	
Uren saneamenduko oinarriko sarea		Red básica de saneamiento	
Iberdrolaren oinarriko sarea		Red básica iberdrola	
Gasaren banatzeko oinarriko sarea		Red básica de distribución de gas	
HHSen hondakindegiak		Vertederos de rsu	
Bilketaren selektiboko zentroa		Centros de recogida selectiva	
kostaldeak:	Costas:	Costas:	
ILBren mugaketa-lerroa (onartuta)		Línea de deslinde del DPMT (aprobado)	
Zortasunaren mugaketa-lerroa (onartuta)		Línea límite de servidumbre (aprobado)	
Itasargintzako lerroa		Línea de ribera de mar	
Itasora igaribideko zortasun-lerroa		Línea de servidumbre de tránsito al mar	
Erargiriko gunearen lerroa		Línea de zona de influencia	
Itasora helteko oinezkoen zortasuna		Servidumbre de acceso peatonal al mar	
Itasora helteko ibilgailuen trafikoko zortasuna		Servidumbre de acceso de tráfico rodado al mar	

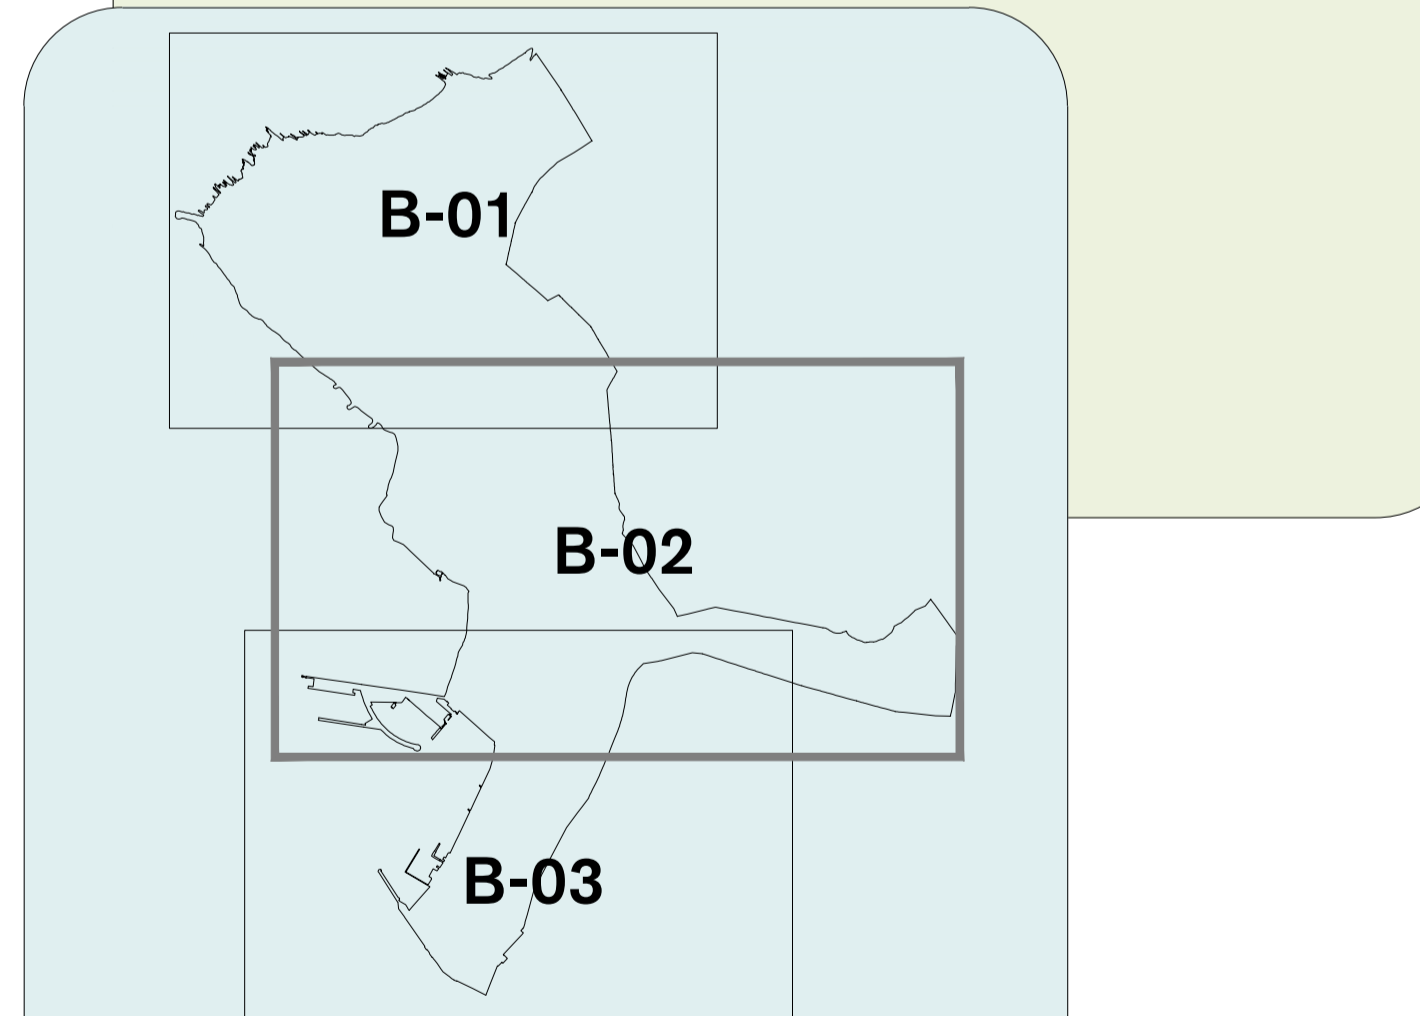

forma:	forma:		
behin-behineko onarpena	aprobación provisional		
planeanaren izena:	nombre del plano:		
Udalez Gaindiko Planeamendua:	Planeamiento supramunicipal:		
	04.3		
LZP 01	B-02	PTP 01	
eskala:	escala:	documentuaren data:	fecha del documento:
A1: 1 / 5.000	A3: 1 / 10.000	UZTAILA 2024 JULIO	
GETXOko UDALA		AYUNTAMIENTO DE GETXO	
Hiri Antolamenduko Plan Orokorra		Plan General de Ordenación Urbana	

ardatzaren taldea:
 equipo redactor:
 HAPD
 PGOU
 GETXO
 UTE PGOU GETXO