


Zerrendak	Legendas
<b>LURRALDE ANTOLAMENDUAREN GIDALERROAK</b> <b>LAG</b>	<b>DIRECTRICES DE ORDENACIÓN TERRITORIAL</b> <b>DOT</b>
Burdinbidea	Ferrocarril
Aldizko tren zerbizuen onarriko ardatzak	Ejes básicos de servicio ferroviario de cercanías
Erepiak	Carreteras
Eremu funtzionalen burren arteko loturak	Interconexiones de las cabeceras
Mugikortasun iraunkorra	Movilidad sostenible
Oinezkoentzako ibilbideak	Recorridos peatonales
Bizikientzako ibilbideak	Recorridos ciclistas
Aspiegitura berdea	Infraestructura verde
Hezegune inbentarioak	Inventario de humedales
Ur korronteak	Corrientes de agua
Natura intereseko beste gune batzuk	Otros espacios de interés natural
Kokalekuen sistema	Sistemas de asentamientos
Euskal hiribuen gune antzeko sistema	Sistema polinuclear vasco de capitales
Eremu funtzionalen azpiburua	Cabeceras de área funcional
Kanpoko guneak	Núcleos limboles
Eraldaketa ardatzak	Ejes transformación
Berikuntza eremuak hiriburu gune antzeko sisteman	Áreas de innovación en el sistema polinuclear de capitales
Eremu funtzionalak eraldaketa ardatzak	Ejes de transformación de las áreas funcionales
	<b>Costas:</b>
	Línea de deslinde del DPMT (aprobado)
	Línea límite de servidumbre (aprobado)
	Línea de ribera de mar
	Línea de servidumbre de tránsito al mar
	Línea de zona de influencia
	Servidumbre de acceso peatonal al mar
	Servidumbre de acceso de tráfico rodado al mar

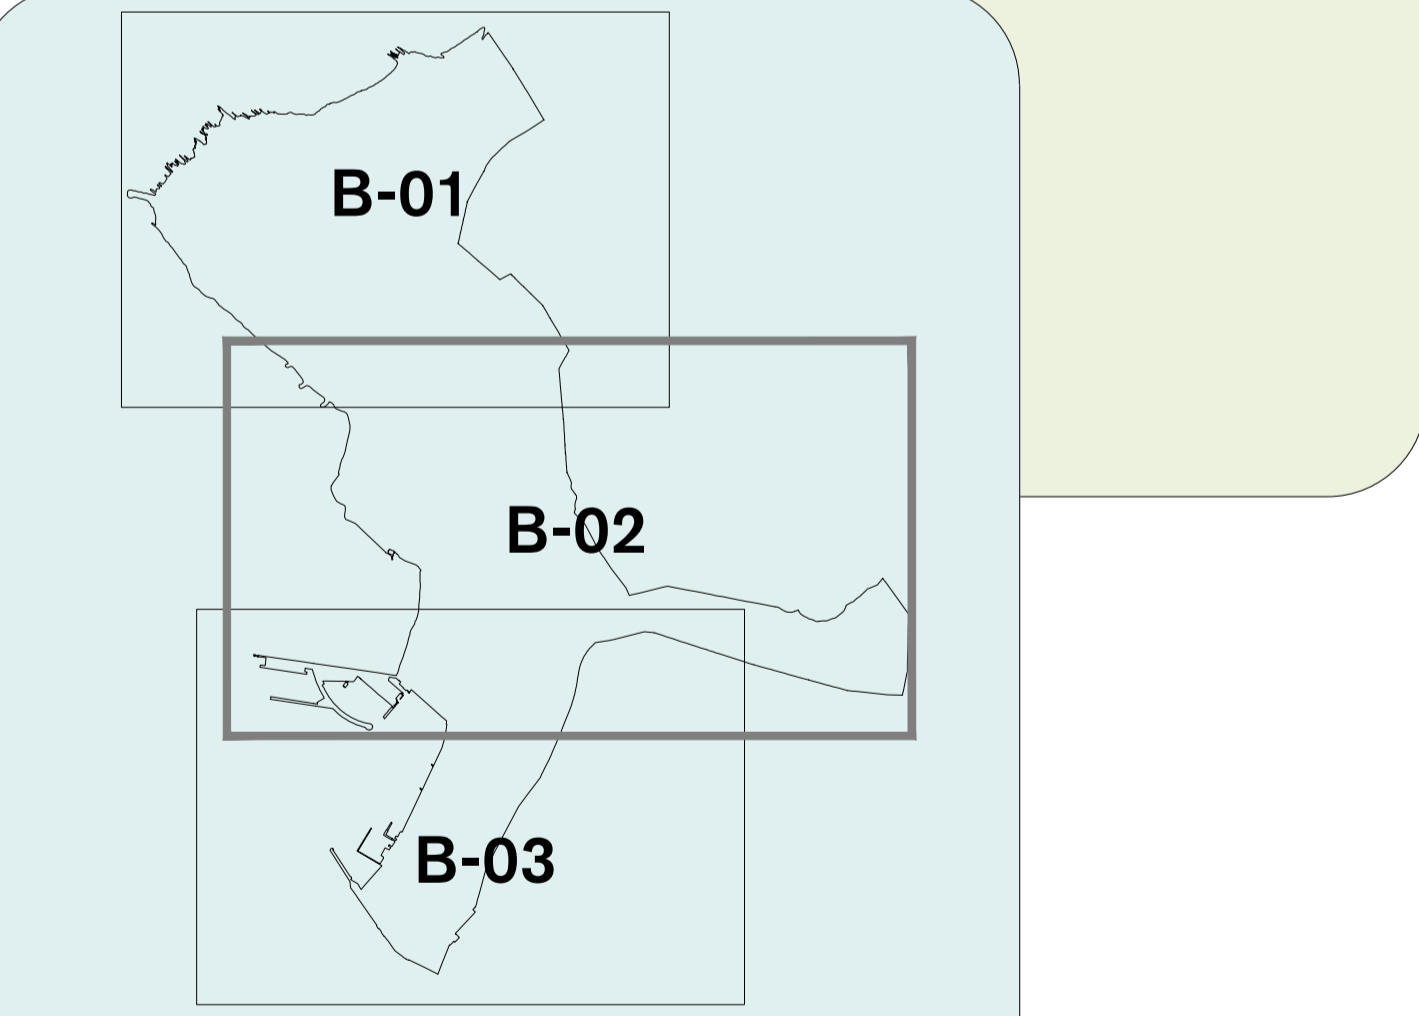

forma:	behin-behineko onarpena	aprobación provisional	forma:
planoaren izena:	<b>Udalez Gaindiko Planeamendua:</b>	<b>Planeamiento supramunicipal:</b>	nombre del plano:
	<b>04.5</b>		
<b>LAG</b>	<b>B-02</b>	<b>DOT</b>	
eskala:	escala:	documentuaren data:	fecha del documento:
A1: 1 / 5.000	A3: 1 / 10.000	UZTAILA 2024 JULIO	
GETXOko UDALA		AYUNTAMIENTO DE GETXO	
Hiri Antolamenduko Plan Orokorra	<b>Getxo</b>	Plan General de Ordenación Urbana	