


Zerrendak Leyendas

BIZITEGIKO GUNE OROKORRAK	ZONAS GENERICAS RESIDENCIALES
BI-GO-01 Alta Zaharra (Portu Zaharra)	ZGE-RE-01 Casco Tradicional (Puerto Viejo)
BI-GO-02 Erdigunea - dentsitate handia	ZGE-RE-02 Centro-alta densidad
BI-GO-03 Aldiria - dentsitate handia	ZGE-RE-03 Entorno-alta densidad
BI-GO-04 Dentsitate ertaina	ZGE-RE-04 Media densidad
BI-GO-05 Aldiria - dentsitate ertaina	ZGE-RE-05 Entorno-media densidad
BI-GO-06 Dentsitate txikia	ZGE-RE-06 Baja densidad
BI-GO-07 Landa-kokaguneak	ZGE-RE-07 Asentamientos rurales
JARDUERA EKONOMIKOKO GUNE OROKORRAK	ZONAS GENERICAS DE ACTIVIDAD ECONOMICA
JE-GO-MI Mistoa	ZGE-AE-MX Mixta

kostaldeak:	Costas:
ILIBren mugaketa-lerroa (onartuta)	Linea de deslinde del DPMT (aprobado)
Zortasunaren mugak-lerroa (onartuta)	Linea limite de servidumbre (aprobado)
Itsasbaterreko lerroa	Linea de ribera de mar
Itsasora igarobideko zortasun-lerroa	Linea de servidumbre de tránsito al mar
Enargipeko gunaren lerroa	Linea de zona de influencia
Itsasora heltzeko oinakoien zortasuna	Servidumbre de acceso peatonal al mar
Itsasora heltzeko bilgailuen trafikoko zortasuna	Servidumbre de acceso de tráfico rodado al mar

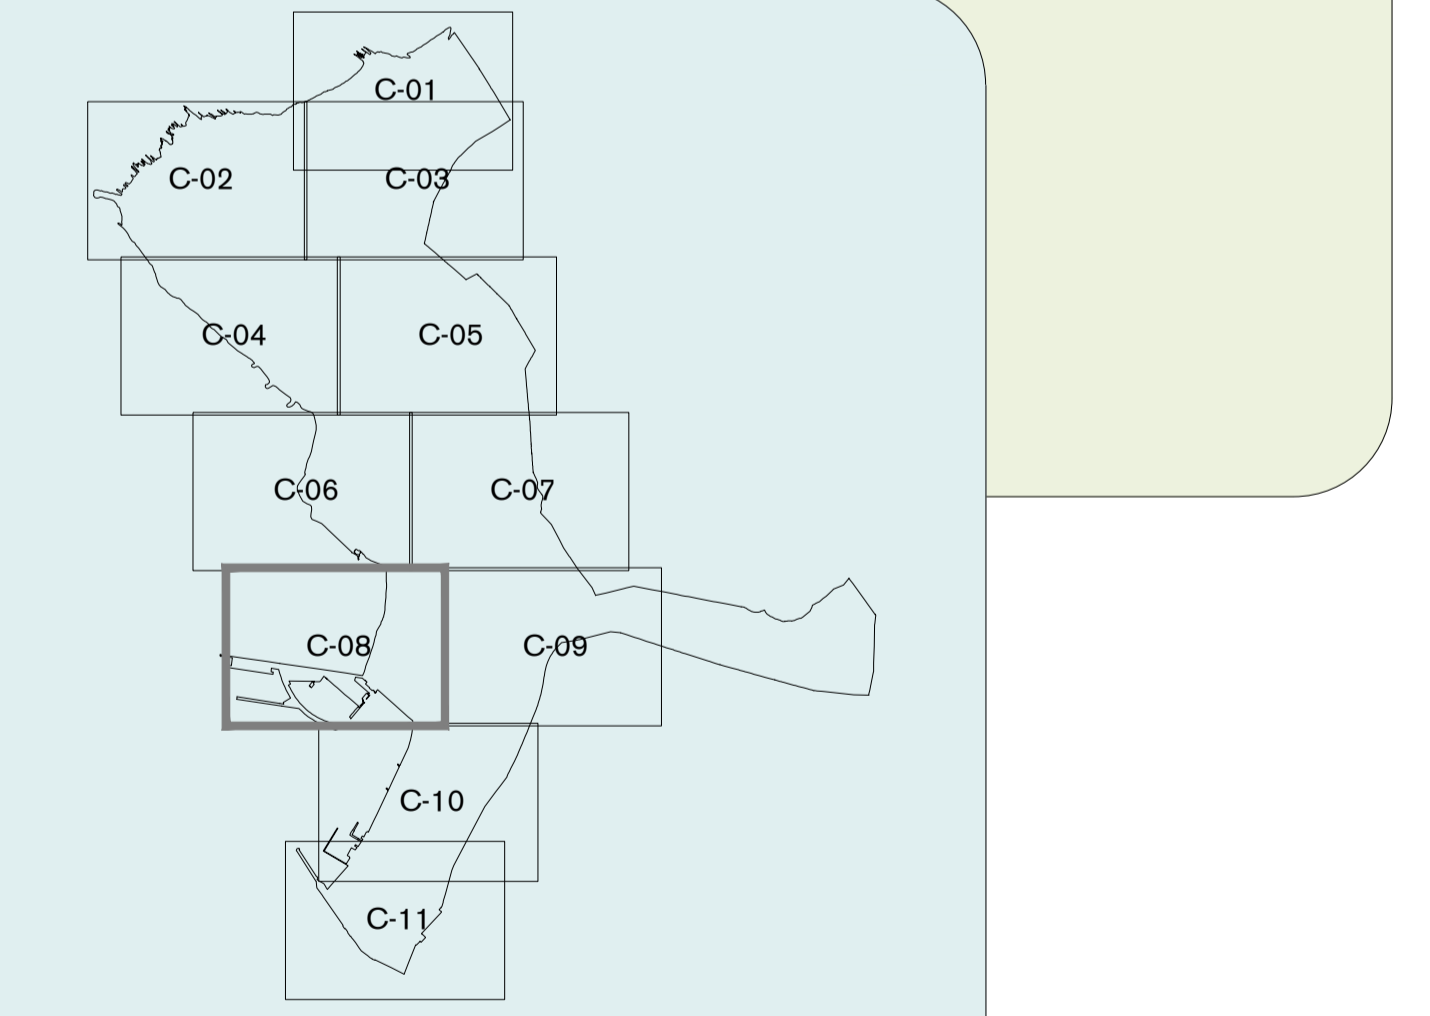

lehen-behineko onarpena aprobación provisional

planoaren izena nombre del plano

EGUNGO DENTSITATEA ETA ERABILERA: **16** **DENSIDAD Y USO ACTUAL:**

HIRI-LURZORUA **C-08** **SUELO URBANO**

eskala escala dokumenturen data fecha del documento

A1: 1 / 2.000 UZTAILA 2024 JULIO

A3: 1 / 4.000

GETXOKO UDALA AYUNTAMIENTO DE GETXO

H A P O P G O U GETXO UTE PGOU GETXO Hiri Antolamenduko Plan Orokorra **Getxo** Plan General de Ordenación Urbana