

Zerrendak


<p>LURZORZIAREN SALKAPENA</p> <ul style="list-style-type: none"> Hiri-lurzorzu finkatua Hiri-lurzorzu finkatugabea Lurzorzu urbanizatagarria 	<p>CLASIFICACION DEL SUELO</p> <ul style="list-style-type: none"> Suelo urbano consolidado Suelo urbano no consolidado Suelo urbanizable
<p>EGUNEKO ERAGIN AKUSTIKOKA</p> <p>Dezibelioak - Decibelios</p> <ul style="list-style-type: none"> 35-40 40-45 45-50 50-55 55-60 60-65 65-70 70-75 75-80 +80 	<p>AFECCION ACUSTICA DIA</p> <p>Zortasun akustikoko aldeak - ZAA</p> <p>ZSA - Zonas de Servidumbre Acústica</p>

Costaldeak:

- Il-lirren mugaketa-lerroa (onartuta)
- Zortasunaren mugaketa-lerroa (onartuta)
- Itasotarako lerroa
- Itasora igaribideko zortasun-lerroa
- Eraginpeko gunearen lerroa
- Itasora heltzeko oinezkoen zortasuna
- Itasora heltzeko bilgailuen trafikoko zortasuna

Costas:

- Linea de deslinde del DPMT (aprobado)
- Linea limite de servidumbre (aprobado)
- Linea de ribera de mar
- Linea de servidumbre de tránsito al mar
- Linea de zona de influencia
- Servidumbre de acceso peatonal al mar
- Servidumbre de acceso de tráfico rodado al mar

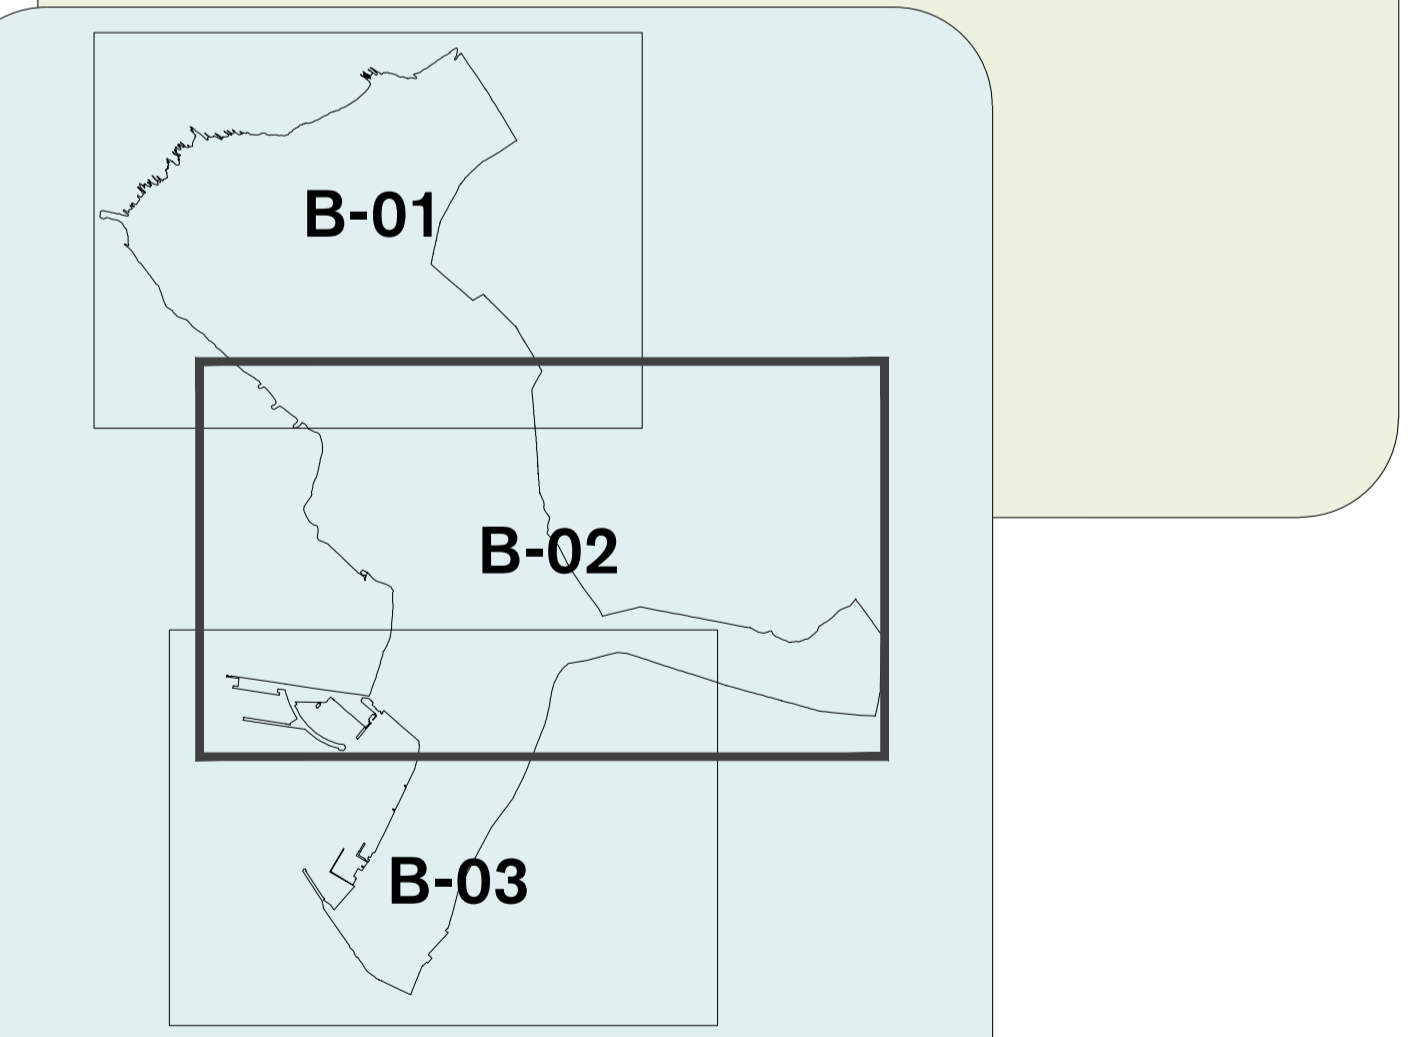

<p>behin-behineko onarpena</p> <p>BALDINTZATZAILE GAINJARRIAK</p> <p>ERAGIN AKUSTIKOKA</p> <p>eskala: A1: 1 / 5.000 A2: 1 / 10.000</p> <p>emendatzaile taldea: H A P D P G O U GETXO UTE P O O U GETXO</p>	<p>aprobación provisional</p> <p>CONDICIONANTES SUPERPUESTOS</p> <p>CS 09.1</p> <p>B-02</p> <p>AFECCION ACUSTICA</p> <p>documentuaren data: UZTAILA 2024 JULIO</p> <p>AYUNTAMIENTO DE GETXO</p>
<p>Hiri Antolamenduko Plan Orokorra</p>	<p>Plan General de Ordenación Urbana</p>