



Zerrendak

<p>LURZORUAREN SALKAPENA</p> <ul style="list-style-type: none"> Hiri-kurzoru finkaketa Hiri-kurzoru finkatugabea Lurzoru urbanizagarria 	<p>CLASIFICACION DEL SUELO</p> <ul style="list-style-type: none"> Suelo urbano consolidado Suelo urbano no consolidado Suelo urbanizable
<p>GAUEKO ERAGIN AKUSTIKOIA</p>	<p>AFECCION ACUSTICA NOCHE</p>

Dezibelioak - Decibelios

- 35-40
- 40-45
- 45-50
- 50-55
- 55-60
- 60-65
- 65-70
- 70-75
- 75-80

Zortasun akustikoko aldeak - ZAA


ZSA - Zonas de Servidumbre Acústica

Costaldeak:

- Ilbiren mugaketa-lerroa (onartuta)
- Zortasunaren muga-lerroa (onartuta)
- Itsasadarreko lerroa
- Itsasora igaribideko zortasun-lerroa
- Eraginpeko guneearen lerroa
- Itsasora heltzeko oinezkoen zortasuna
- Itsasora heltzeko bitarteko trafikoko zortasuna

Costas:

- Línea de deslinde del DPMT (aprobado)
- Línea límite de servidumbre (aprobado)
- Línea de ribera de mar
- Línea de servidumbre de tránsito al mar
- Línea de zona de influencia
- Servidumbre de acceso peatonal al mar
- Servidumbre de acceso de tráfico rodado al mar

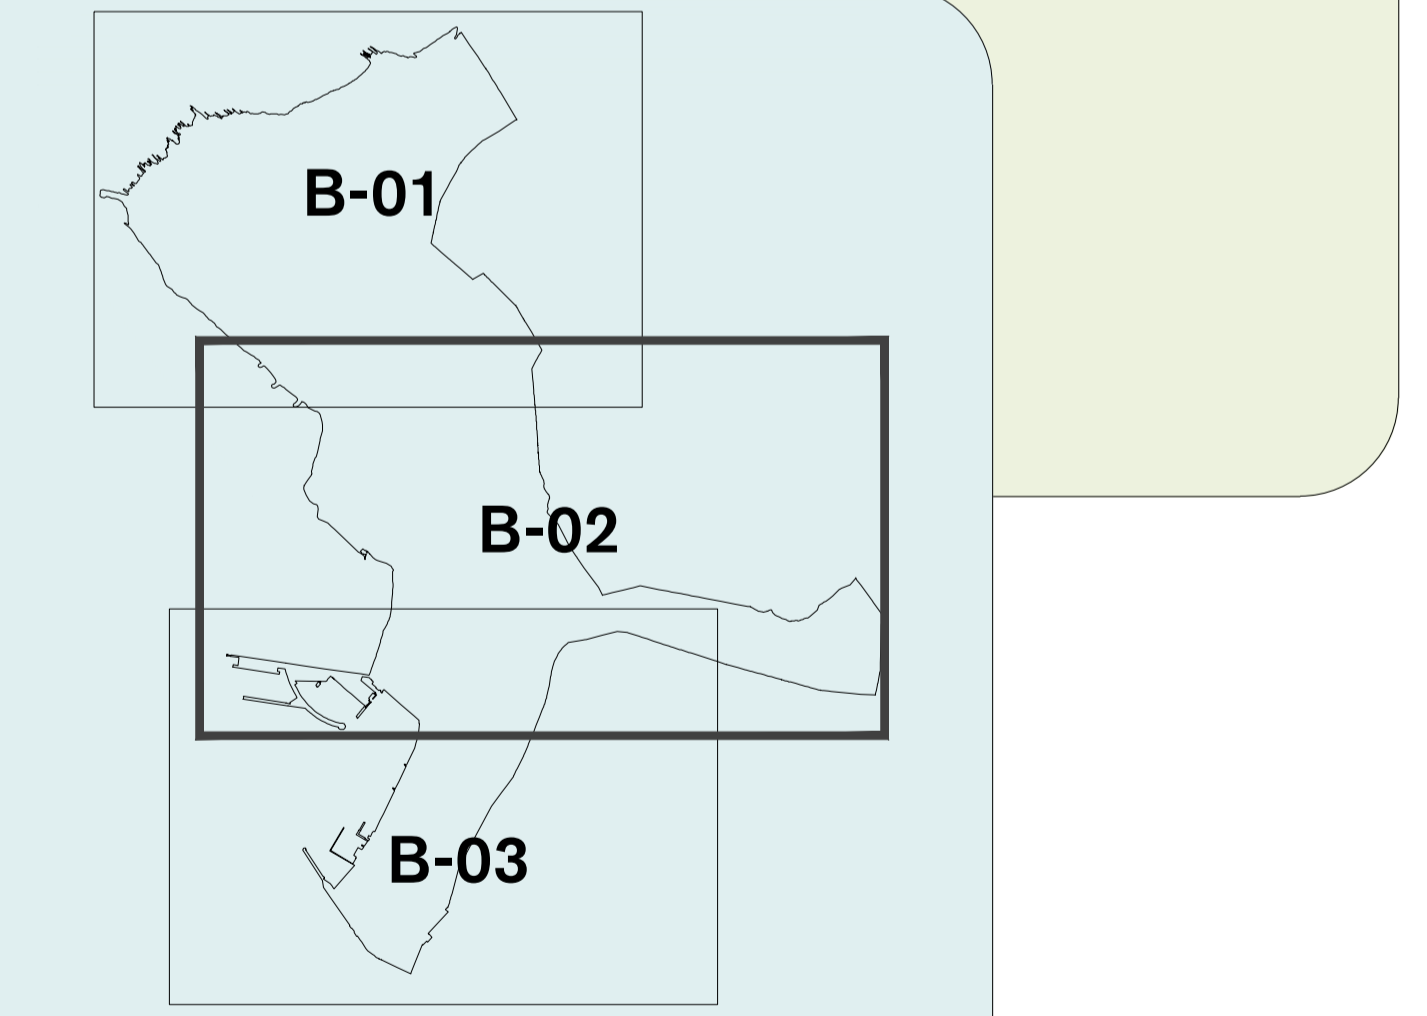

Item: behin-behineko onarpena / aprobación provisional

planosaren izena: **BALDINTZATZAILE GAINJARRIAK** / nombre del plano: **CONDICIONANTES SUPERPUESTOS**

CS **09.3**

ERAGIN AKUSTIKOIA / AFECCION ACUSTICA: **B-02**

eskala: A1: 1 / 5.000 / A2: 1 / 10.000 / dokumentuaren data: UZTAILA 2024 JULIO / fecha del documento

emendatzaile taldea: H A P D / equipo redactor: P O G O U / GETXO / AYUNTAMIENTO DE GETXO

UTE P O G O U GETXO / Hiri Antolamenduko Plan Orokorra / Plan General de Ordenación Urbana