


Zerrendak

UR-HORNIDURA		ABASTECIMIENTO DE AGUA	
Blitegia	Depósito	Depósito	
Ur-hornidurako sareak	Red de abastecimiento	Red de abastecimiento	
FD Ø 800		FD Ø 800	
FD Ø 600		FD Ø 600	
FD Ø 500		FD Ø 500	
FD Ø 400		FD Ø 400	
FD Ø 350		FD Ø 350	
FD Ø 300		FD Ø 300	
FD Ø 250		FD Ø 250	
FD Ø 200		FD Ø 200	
FD Ø 150		FD Ø 150	
FD Ø 125		FD Ø 125	
FD Ø 100		FD Ø 100	
FD Ø 80		FD Ø 80	
FD Ø 70		FD Ø 70	
FD Ø 50		FD Ø 50	
FD Ø 40		FD Ø 40	
FC Ø 400		FC Ø 400	
FC Ø 100		FC Ø 100	
FC Ø 70		FC Ø 70	
PE Ø 110		PE Ø 110	
PE Ø 90		PE Ø 90	
PE Ø 63		PE Ø 63	
Unestatzee-areak	Red deiego	Unestatzee-areak	Red deiego
PE Ø 100		PE Ø 100	
Ur-harguneak	Acumelada de agua	Ur-harguneak	Acumelada de agua
Burua	Fuente	Burua	Fuente
Ur-harguneak	Boca deiego	Ur-harguneak	Boca deiego
Hidranteak	Hidrante	Hidranteak	Hidrante

kostaldeak:

Il-lirren mugaketa-lerroa (onartuta)	Linea de deslinde del DPMT (aprobado)
Zortasunaren mugaketa-lerroa (onartuta)	Linea limite de servidumbre (aprobado)
Itasora gogorbidetako zortasun-lerroa	Linea de ribera de mar
Itasora gogorbidetako zortasun-lerroa	Linea de servidumbre de tránsito al mar
Erangirik gogorbidetako zortasun-lerroa	Linea de zona de influencia
Itasora helteko oinezkoen zortasuna	Servidumbre de acceso peatonal al mar
Itasora helteko bitgailuen trafikoko zortasuna	Servidumbre de acceso de tráfico rodado al mar

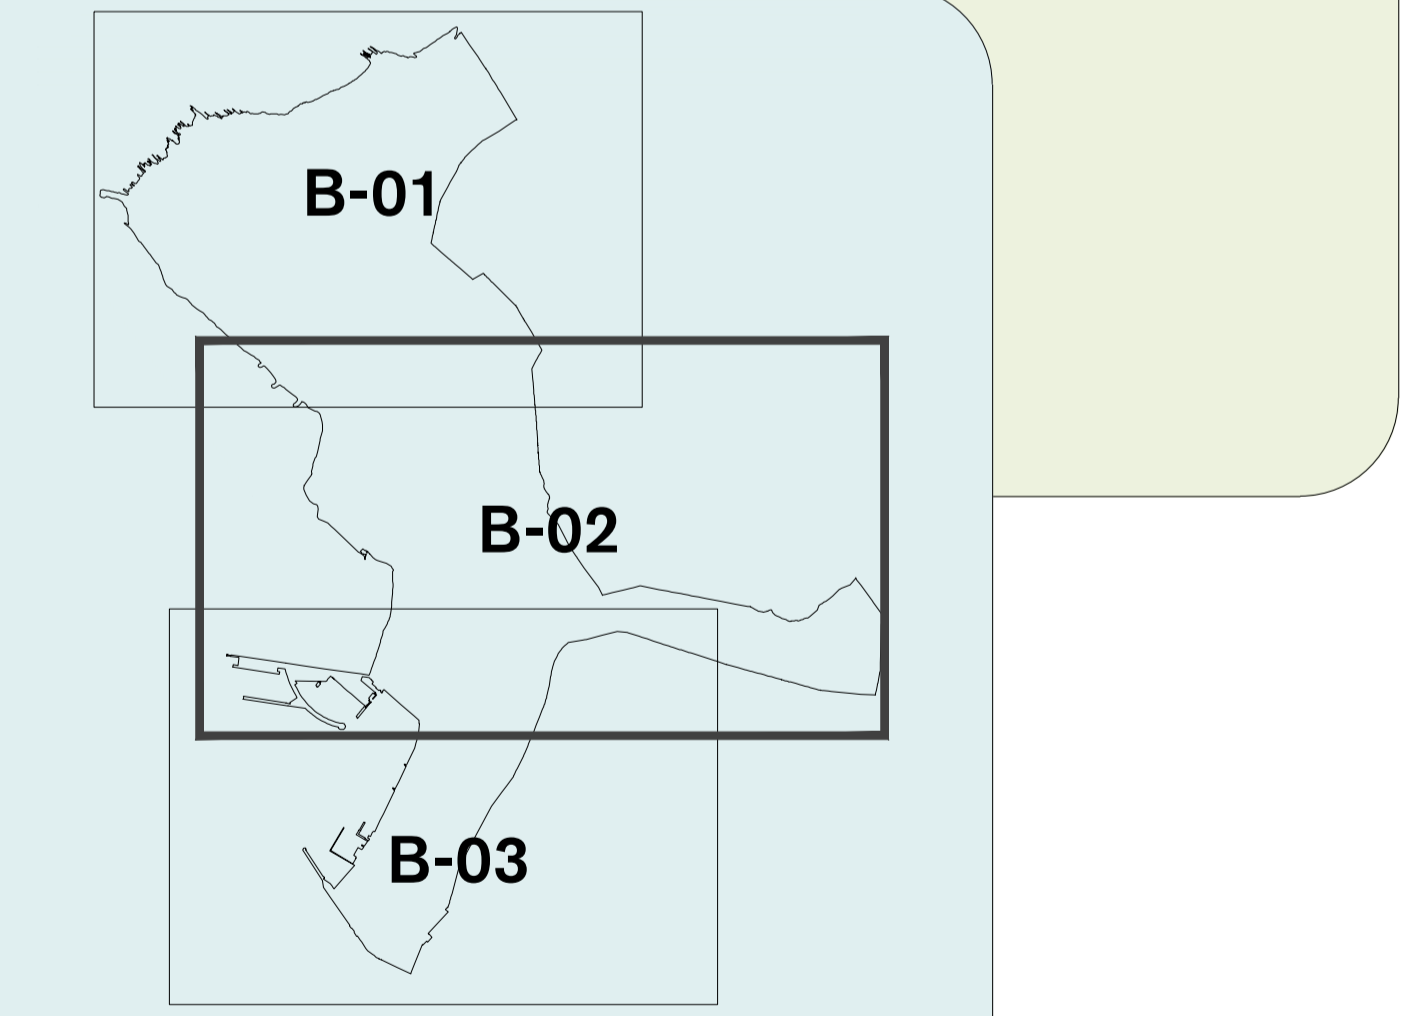

Itim:	Itim:
behin-behineko onarpena	aprobación provisional
planaren izena	nombre del plano
INSTALAZIOAK:	INSTALACIONES:
IF	IF
01	01
UR HORNIDURA	B-02 ABASTECIMIENTO DE AGUA
eskala	escala
A1: 1 / 5.000	A2: 1 / 10.000
ematekidearen taldea:	ematekidearen data:
equipo redactor:	fecha del documento
GETXOko UDALA	UZTAILA 2024 JULIO
HITEKO UDALA	AYUNTAMIENTO DE GETXO
Hiri Antolamenduko Plan Orokorra	Plan General de Ordenación Urbana