


Zerrendak Leyendas

UR-HORNIDURA		ABASTECIMIENTO DE AGUA	
Bitlegia		Deposito	
Ur-hornidurako sare		Red de abastecimiento	
		FD Ø 800	
		FD Ø 600	
		FD Ø 500	
		FD Ø 400	
		FD Ø 350	
		FD Ø 300	
		FD Ø 250	
		FD Ø 200	
		FD Ø 150	
		FD Ø 125	
		FD Ø 100	
		FD Ø 80	
		FD Ø 70	
		FD Ø 50	
		FD Ø 40	
		FC Ø 400	
		FC Ø 100	
		FC Ø 70	
		PE Ø 110	
		PE Ø 90	
		PE Ø 63	
Ureztatze-sarea		Red de riego	
		PE Ø 100	
Ur-hargune		Acometida de agua	
Iturria		Fuente	
Ur-hargunea		Boca de riego	
Hidrantea		Hidrante	

kostaldeak:		Costas:	
ILJBrn mugaketa-lerroa (onartuta)		Linea de deslinde del DPMT (aprobado)	
Zortasunaren mugak-lerroa (onartuta)		Linea limite de servidumbre (aprobado)	
Itsasbaterreko lerroa		Linea de ribera de mar	
Itsasora igarobideko zortasun-lerroa		Linea de servidumbre de tránsito al mar	
Enargiriko gunareen lerroa		Linea de zona de influencia	
Itsasora heltzeko oinakoien zortasuna		Servidumbre de acceso peatonal al mar	
Itsasora heltzeko ibilgailuen trafikoko zortasuna		Servidumbre de acceso de tráfico rodado al mar	

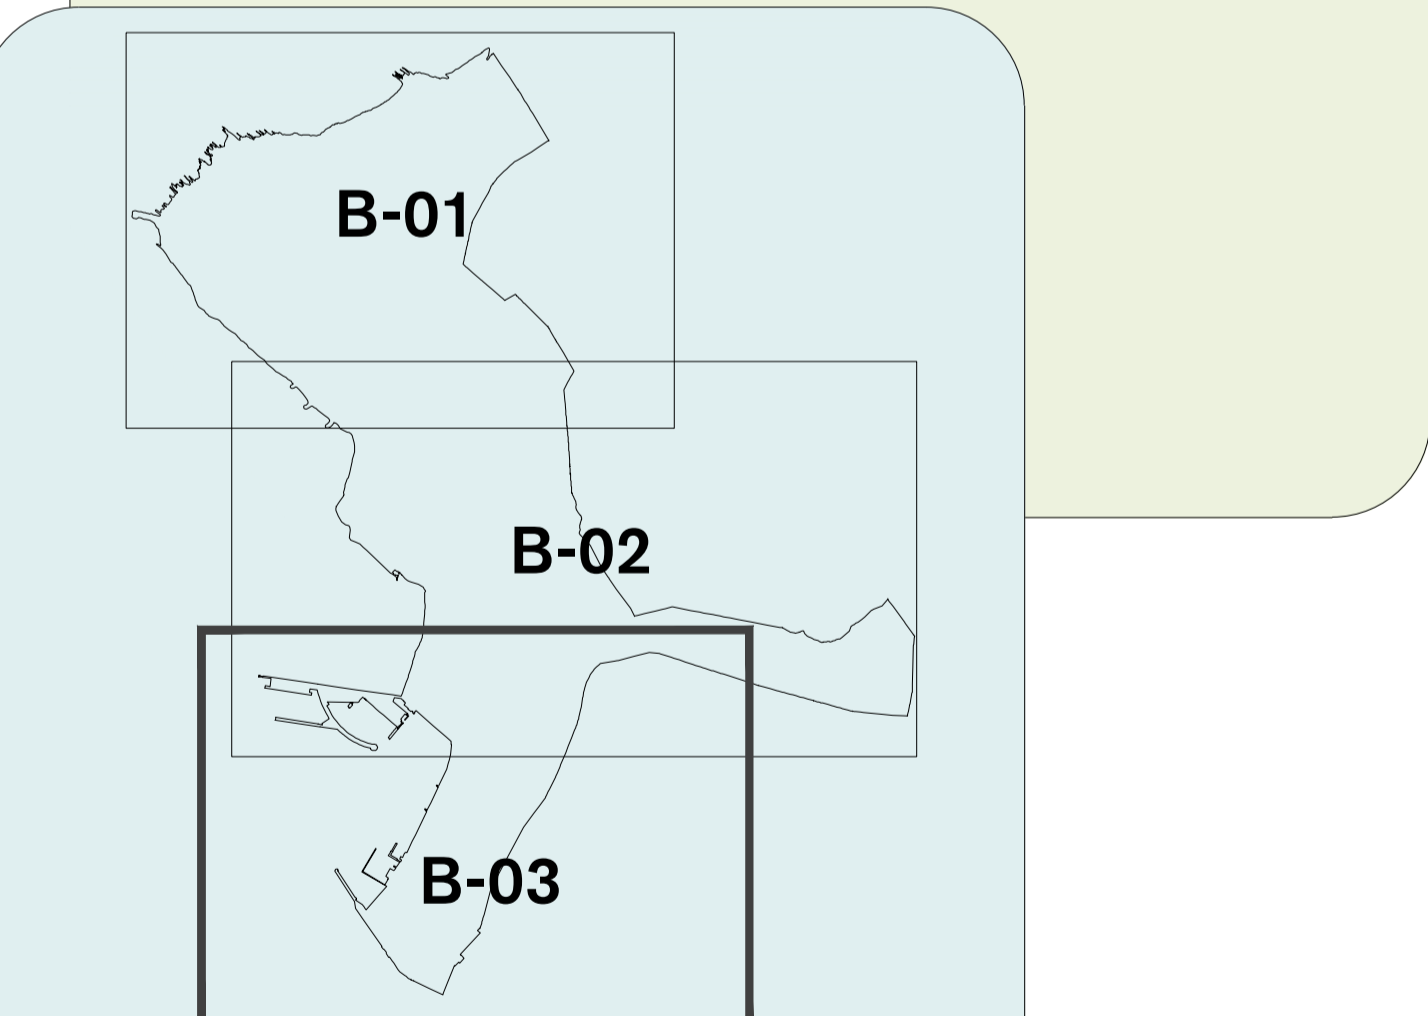

fasea	behin-behineko onarpena	aprobación provisional	fase
planoaren izena	INSTALAZIOAK:	INSTALACIONES:	nombre del plano
	IF	01	
UR	B-03	ABASTECIMIENTO	DE AGUA
HORNIDURA			
eskala	escala	data	fecha del documento
A1: 1 / 5.000		UZTAILA 2024	JULIO
A3: 1 / 10.000			
GETXO: UDALA		AYUNTAMIENTO DE GETXO	
Hiri Antolamenduko Plan Orokorra		Plan General de Ordenación Urbana	