


Zerrendak		Legendas	
<b>GAUR EGUNGO ELEKTRIZTATE SAREA</b>		<b>RED DE ELECTRICIDAD EXISTENTE</b>	
Energia altan: aireko sareak	Red aérea de energía en alta	Energia altan: lurrazpiko sareak	Red soterrada de energía en alta
Energia baxan: aireko sareak	Red aérea de energía en baja	Energia altan: lurrazpiko sare pribatuak	Red soterrada de energía en alta privada
Energia baxan: lurrazpiko sareak	Red soterrada de energía en baja		
Transformazio-gunea	Centro de transformación	Transformazio-gune pribatuak	Centro de transformación privado
<b>ARGITERI SAREA</b>		<b>RED DE ALUMBRADO</b>	
Argiak	Luminarias	Argiak kutxa	Cuadro de alumbrado
<b>PROPOSAMENA</b>		<b>PROPUESTA</b>	
Transformazio-gunea	Centro de transformación	Energia altan: lurrazpiko sareak	Red soterrada de energía en alta
Energia altan: lurrazpiko sareak	Red soterrada de energía en alta	Energia baxan: lurrazpiko sareak	Red soterrada de energía en baja
Argiak	Luminarias	Argiak kutxa	Cuadro de alumbrado
<p><b>Costak:</b></p> <p>Linea de deslinde del DPMT (aprobado)</p> <p>Linea limite de servidumbre (aprobado)</p> <p>Linea de ribera de mar</p> <p>Linea de servidumbre de tránsito al mar</p> <p>Linea de zona de influencia</p> <p>Servidumbre de acceso peatonal al mar</p> <p>Servidumbre de acceso de tráfico rodado al mar</p>			

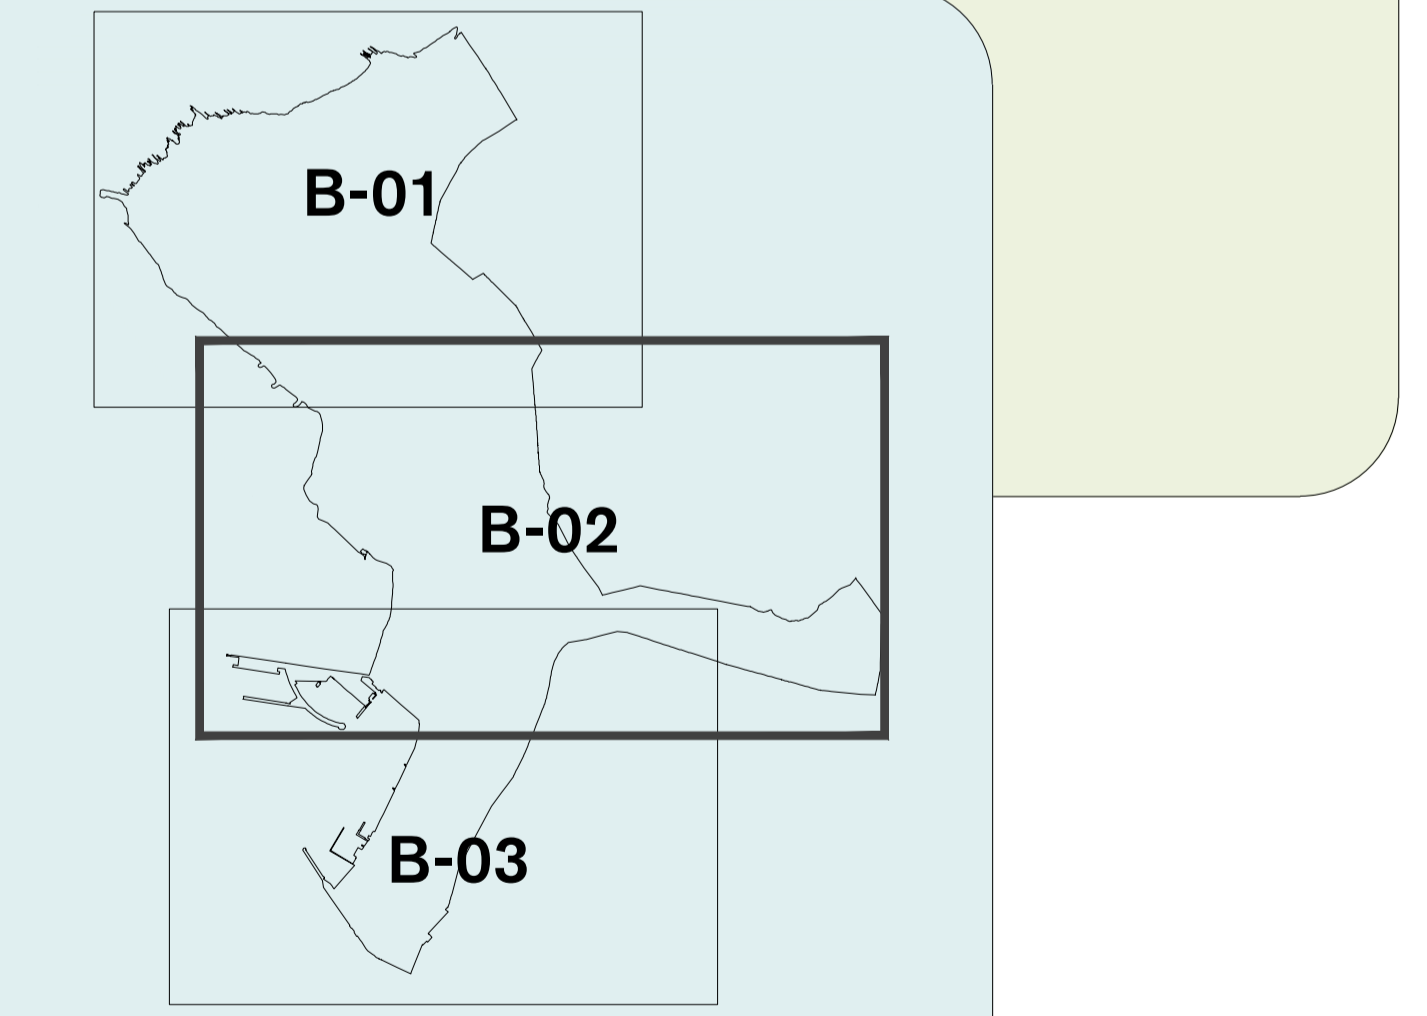

Item:	Item:
behin-behineko onarpena	aprobación provisional
planosaren izena	nombre del plano
<b>INSTALAZIOAK:</b>	<b>INSTALACIONES:</b>
IF	03
<b>HORNIDURA ELEKTRIKOIA</b>	<b>B-02</b>
<b>ARGITERIA PUBLIKOIA</b>	<b>ALUMBRADO PUBLICO</b>
eskala	escala
A1: 1 / 5.000	A2: 1 / 10.000
UZTALA 2024 JULIO	
emateko lekuak:	emateko lekuak:
equipo redactor:	equipo redactor:
H A P O U P I G O U G E T X O UTE P O O U G E T X O	AYUNTAMIENTO DE GETXO
Hiri Antolamenduko Plan Orokorra	Plan General de Ordenación Urbana