


Zerrendak

LURZORUAREN SAILKAPENA	CLASIFICACIÓN DEL SUELO
Hiri-Aurzorua	Suelo urbano
Lurzoru urbanizagarria	Suelo urbanizable
Lurzoru urbanizazina	Suelo no urbanizable
Plangintza-bateragarritasuna	Compatibilización de planeamiento

INFORMAZIO OSAGARRIA	INFORMACION COMPLEMENTARIA
<p>kostaideak:</p> <ul style="list-style-type: none"> Ilbren mugaketa-lerroa (onartuta) Zortasunaren mugaketa-lerroa (onartuta) Itasadarretarako lerroa Itasora igaribideko zortasun-lerroa Eraginpeko guneearen lerroa Itasora hartzeko oinezkoen zortasuna Itasora hartzeko bigailuen trafikoko zortasuna 	<p>Costas:</p> <ul style="list-style-type: none"> Linea de deslinde del DPMT (aprobado) Linea limite de servidumbre (aprobado) Linea de ribera de mar Linea de servidumbre de tránsito al mar Linea de zona de influencia Servidumbre de acceso peatonal al mar Servidumbre de acceso de tráfico rodado al mar

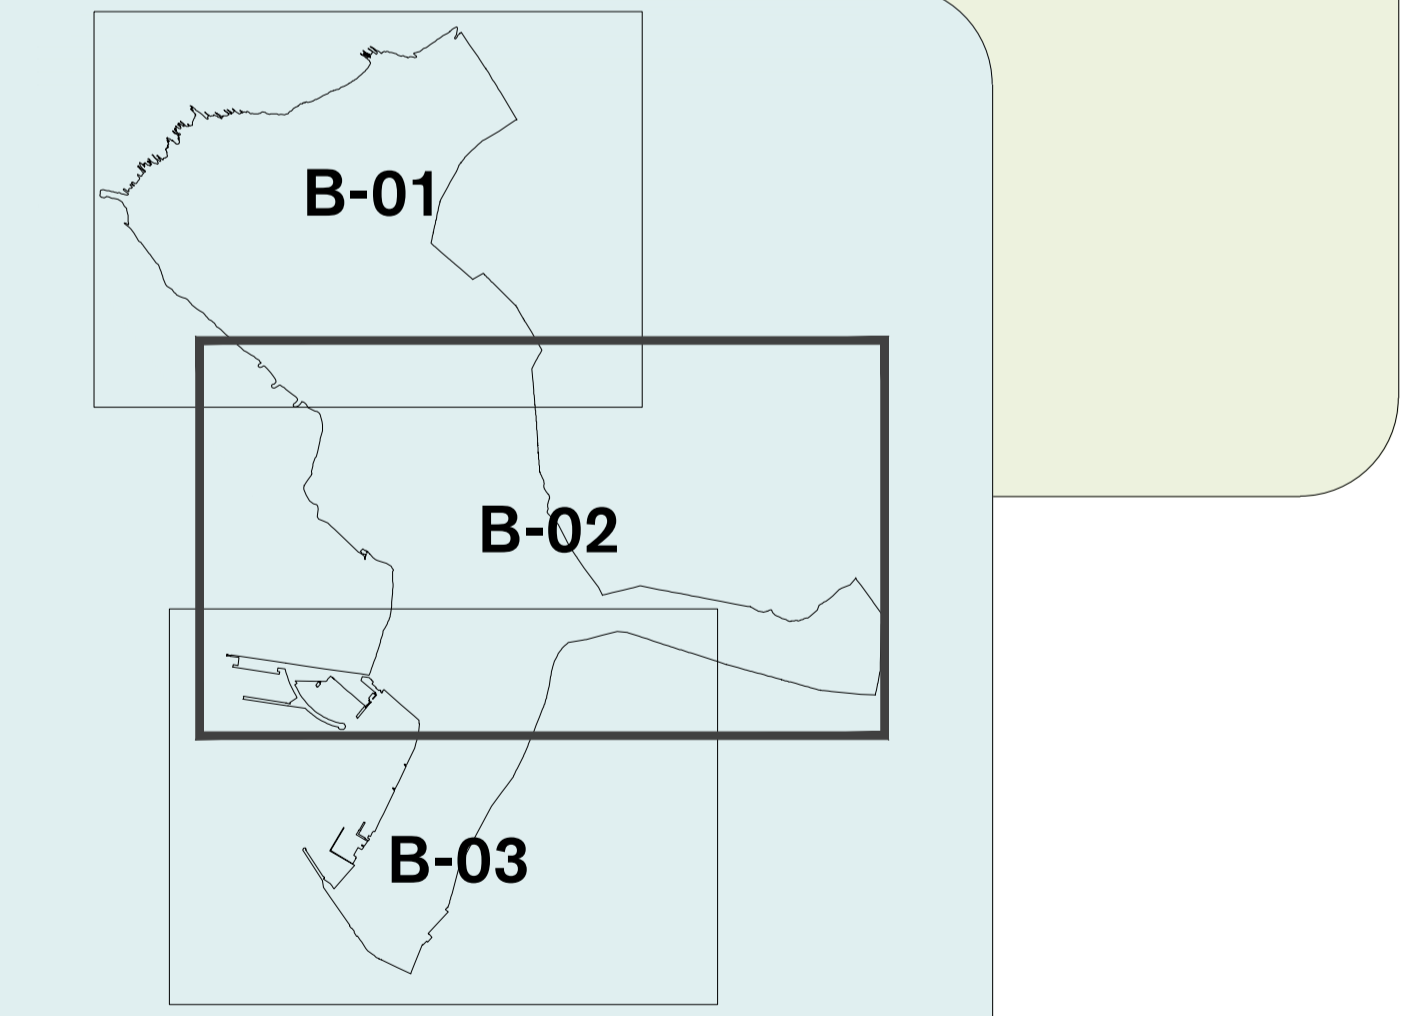

<p>behin-behineko onarpena</p> <p>LURZORUAREN SAILKAPENA</p>	<p>aprobación provisional</p> <p>OE 01</p> <p>B-02</p>	<p>CLASIFICACION DEL SUELO</p>
---	--	--------------------------------

<p>emaldiak: A1: 1 / 5.000 A2: 1 / 10.000</p> <p>eskala: </p> <p>emaldiak: A1: 1 / 5.000 A2: 1 / 10.000</p> <p>escala: </p>	<p>documentuaren data: UZTAILA 2024 JULIO</p> <p>fecha del documento:</p>
---	---

emaldiak: H A P D P O U G E T X O U T E P O O U G E T X O

emaldiak: H A P D P O U G E T X O U T E P O O U G E T X O

Hiri Antolamenduko Plan Orokorra

Getxo

AYUNTAMIENTO DE GETXO

Plan General de Ordenación Urbana