


Zerrendak	Legenda
<b>LURZORU URBANIZAZIEN KATEGORIAK</b>	<b>CATEGORIAS EN SUELO NO URBANIZABLE</b>
<b>BAKES BEREZIA</b> Bakes berezia: Amildegia eta hondartzak Bakes berezia: Mota autokontrolatutako basak edo parkeak Hiri hondartzak	<b>ESPECIAL PROTECCIÓN</b> Especial protección: Acantilados y playas Especial protección: Bosques de especies autóctonas o asimiladas Playas Urbanas
<b>GANAZALEKO UREN BABESA</b> Ganazaleko uren babesa Zingretako landretza/leka eta carex handiak EP-2 Sahasia-haltzada EP-4	<b>PROTECCIÓN AGUAS SUPERFICIALES</b> Protección aguas superficiales EP-2 Pálisis/carrizo y grandes cañices EP-4 Saucedales
<b>INGURUMENAREN HOBEKUNTZA</b> Ingurumena hobetzeko eremuak BADA Bosoa	<b>MEJORA AMBIENTAL</b> Áreas de mejora ambiental <b>FORESTAL</b> Forestal
<b>NEKARITZA ETA ABELTZAINTZARAKO ETA LANDAZABALA</b> Nekazaritza eta abeltzaintzarako: balo estratagiko handia Nekazaritza eta abeltzaintzarako trantsizioko landa-pasaa Ibilbidea ekologikoa	<b>AGROGANADERA Y CAMPESINA</b> Agroganadera y campesi: alto valor estratégico Agroganadera y campesi: paisaje rural de transición Corredor ecológico
<b>Sistema hidrauliko orokorra ZSG-HH</b> Hidrauliko Portuko sistema orokorra ZSG-PO Portuaria Aireportuko sistema orokorra ZSG-APT Aireportua Trenbide Sistema Orokorra ZSG-FE	<b>ZSG-HH Sistema General Hidráulico</b> Hidráulico <b>ZSG-PO Sistema General Portuario</b> Portuario <b>ZSG-APT Sistema General Aeroportuario</b> Aeroportuario <b>ZSG-FE Sistema General Ferroviario</b>
<b>Bide Sistema Orokorra Foru-ekumeneko ZSG-WFO</b> Komunitate Ekipamenduko Sistema Orokorra ZSG-EO Zurkidak pribatuak ZSG-EOP Atziplegura eta zerbitzuak ZSG-IN	<b>ZSG-WFO Sistema General Vario Foral</b> <b>ZSG-EO Sistema General de Equipamiento</b> <b>ZSG-EOP Dotaciones privadas</b> <b>ZSG-IN de infraestructuras y servicios</b>
<b>administratiboa AD</b> asistentziakoa AS zerbitzu publikoak ZP knoel-eraketa KI erlijioa RE osasun eraketa SA energia elektrikoa EE sanesamendua SN Zurkidak batiak ALD hondakinen tram. TR	<b>herriantzerako DA</b> azokakultur eraketa CC osasun eraketa SA Zurkidak batiak ALD telekom. eta antenak TA <b>DD docente</b> CC zibiko-cultural DE deportivo ALD aljamiento dotacional EE energia eléctrica SA sanitario RE religioso GE genérico TA telecom. Antenas SN saneamiento TR tratamiento residuos
<b>Udal-ekumeneko bide-sistema orokorra ZSG-VI-MU</b> Bideak Estradak Mugikortasun Alternatiboko Sistema Orokorra ZSG-MA Onduzkoak Bidaogorria Aparkamentu-sistema Orokorra ZSG-AP Aparkalekuak ZSG-AP-SR	<b>ZSG-VI-MU Sistema General Vario de competencia Municipal</b> Vario Estradas <b>ZSG-MA Sistema General de Movilidad Alternativa</b> Onduzkoak Carri bizi <b>ZSG-AP Sistema General Aparcamiento</b> <b>ZSG-AP-SR Aparcamiento</b>
<b>Zurkidak publikoak egiazteko jarduketaren erreferentzia</b>	<b>Referencia Actuación Ejecución Dotaciones Públicas</b>

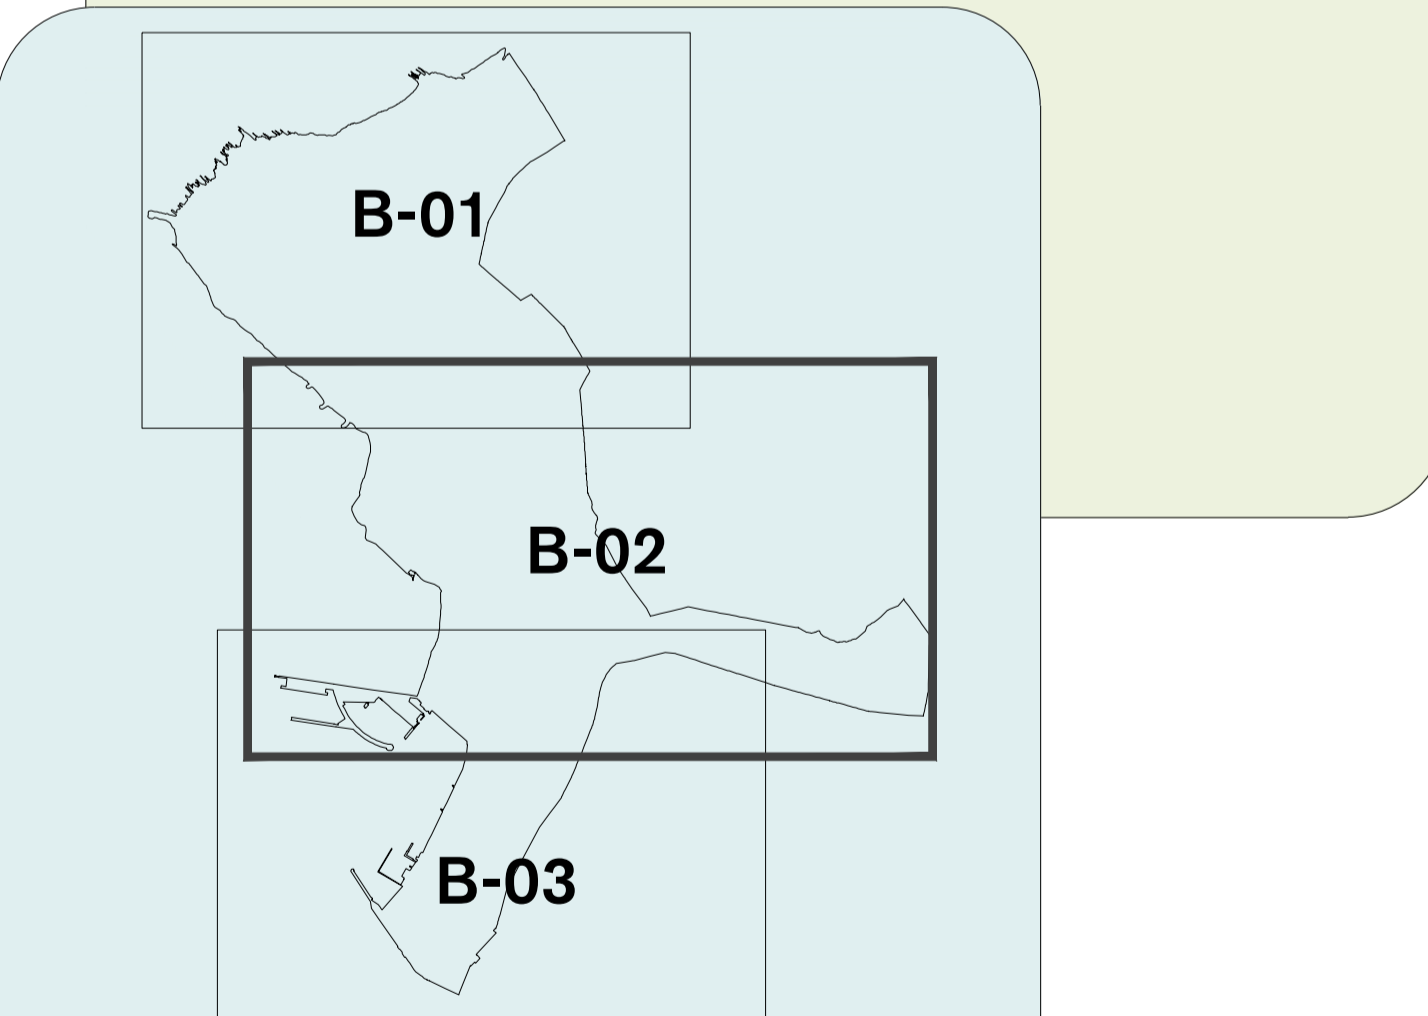

lehen	hurrengo
behin-behineko onarpena	aprobación provisional
planaren izena	nombre del plano
<b>KATEGORIAK:</b>	<b>CATEGORIAS:</b>
OE	02
<b>LURZORU URBANIZAZIENAREN</b>	<b>SUELO NO URBANIZABLE</b>
B-02	B-02
eskala	escala
A1: 1 / 5.000	A3: 1 / 10.000
emakidatze taldea	equipo redactor:
HAPD PGOU GETXO UTE PGOU GETXO	AYUNTAMIENTO DE GETXO
emakidatze data	fecha del documento
UZTAILA 2024 JULIO	
Hiri Antolamenduko Plan Orokorra	Plan General de Ordenación Urbana