


Zerrendak		Legendas	
BI-ZITEGIRIO GUNE OROKORRAK	BI-GO-01 Alta Zaharra (Puerto Zaharra)	BI-GO-02 Erdigunea - dentsitate handia	BI-GO-03 Aldiria - dentsitate handia
BI-GO-04 Dentsitate ertaina	BI-GO-05 Aldiria - dentsitate ertaina	BI-GO-06 Dentsitate txikia	BI-GO-07 Lands-kokaguneak
JARDUERA EKONOMIKOKO GUNE OROKORRAK	Mistos JE-GO-M	ZONAS GENERICAS RESIDENCIALES	ZGE-RE-01 Casco Tradicional (Puerto Viejo)
Espazio libre sistema orokorra Berdea ZSG-EL Oinezkoentzako ZSG-MA-PE Oinezkoentzako (gogorak eta eskalera mekanikak) ZSG-MA-PE Apiegiitura eta zerbituzen Sistema Orokorra ZSG-IN Komunitate Ekimenduko Sistema Orokorra ZSG-EQ Zuzkidura pribatuak ZSG-EOP administrazio AD asistentziarako AS zerbitzu publikoak ZP hiriarikoko KI orokorra GE erlijiosoa RE energia elektrikoa EE sarrasmendua SN hondakinen tratam. TR	ZSG-EL Sistema General de Espacios Libres Verde ZSG-MA-PE Peatonal ZSG-MA-PE Peatonal (ascensores y escaleras mecanicas) ZSG-IN de infraestructuras y servicios Sistema General de Equipamiento ZSG-EOP Dotaciones privadas DO docente CC civico-cultural SA sanitario ALD alojamiento dotacional TA telecom. Antenas SN saneamiento TR tratamiento residuos	ZONAS GENERICAS DE ACTIVIDAD ECONOMICA ZGE-AE-MX Mixta ZSG-VI-MU Varo Municipal ZSG-AP Aparcamiento L3 Ardatz Nagusia Eskualdeko Urbe Kostak (egungoak) L3 Ardatz Nagusia Eskualdeko Urbe Kostak (proposatutakoak) L3.1 Puerto Bigarren Mailako Ardatz Eskualdeko Urbe Kostak (egungoak) L3.2b Gobelak Bigarren Mailako Ardatz Eskualdeko Urbe Kostak (egungoak) L3.1 Puerto Bigarren Mailako Ardatz Eskualdeko Urbe Kostak (proposatutakoak) Bidegorria (egungoak) Bidegorria aldi berekoak (egungoak) Bidegorria (proposatutakoak)	ZONAS CALIFICACION SISTEMAS GENERALES Trenbide Sistema Orokorra ZSG-FE Portu Sistema Orokorra ZSG-PO Bide Sistema Orokorra Foru-eremuetan ZSG-WFO Sistema Orokorra Hidraulikoa ZSG-HI ZSG-FE Sistema General Ferrovionario ZSG-PO Sistema General Portuario ZSG-WFO Sistema General Varo Foral ZSG-HI Sistema General Hidraulico Plangintza-bateragarritasuna Compatibilización de planeamiento
<b>INFORMAZIO OSAGARRIA</b> kostaldeak: IJLBrn mugaketa-lerroa (onartuta) Zortasunaren mugak-lerroa (onartuta) Itsasbaterreko lerroa Itsasora igaribideko zortasun-lerroa Energiarako gunearen lerroa Itsasora heltzeko sinalekin zortasuna Itsasora heltzeko bilgailuen trafikoko zortasuna		<b>INFORMACION COMPLEMENTARIA</b> Costas: Línea de deslinde del DPMT (aprobado) Línea límite de servidumbre (aprobado) Línea de ribera de mar Línea de servidumbre de tránsito al mar Línea de zona de influencia Servidumbre de acceso peatonal al mar Servidumbre de acceso de tráfico rodado al mar	

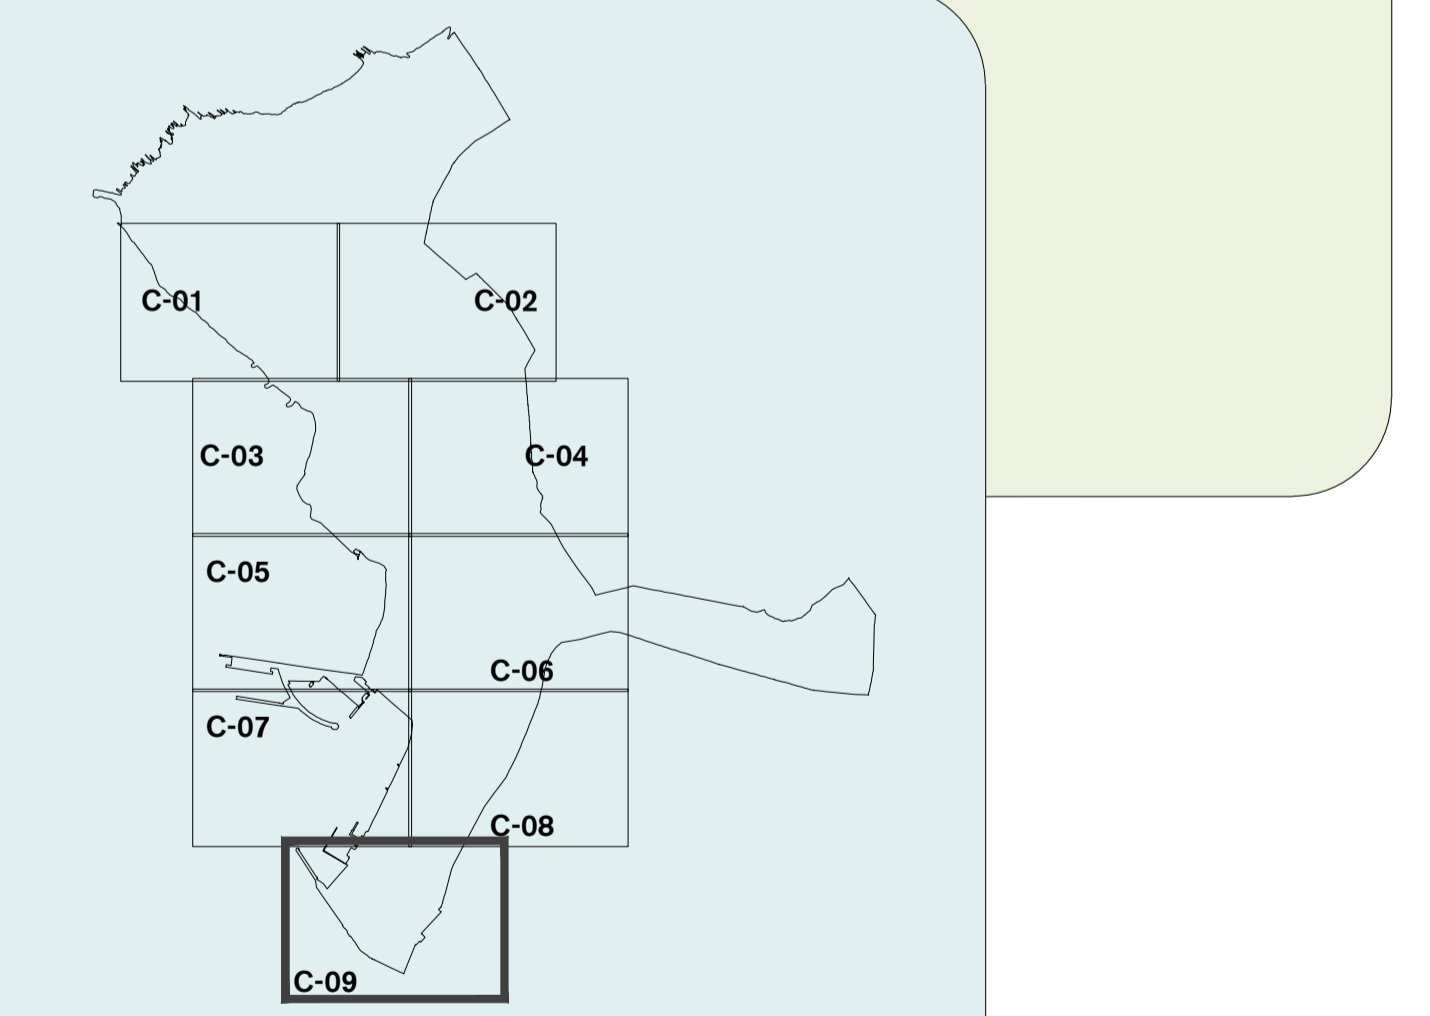

fase: <b>behin-behineko onarpena</b> planoa-ren izena: <b>KALIFIKAZIO OROKORRA HIRI-LURZORU URBANIZAGARRIAN</b>	fase: <b>aprobación provisional</b> nombre del plano: <b>OE 03 C-09</b>	<b>CALIFICACIÓN GLOBAL EN SUELO URBANO Y SUELO URBANIZABLE</b>
eskala: A1: 1 / 2.000 A3: 1 / 4.000 GETXOko UDALA	eskala: A1: 1 / 2.000 A3: 1 / 4.000 HAPG PGOU GETXO UTE PGOU GETXO	dokumentuaren data: UZTAILA 2024 JULIO AYUNTAMIENTO DE GETXO
Hiri Antolamenduko Plan Orokorra		Plan General de Ordenación Urbana