




Zerrendak Leyendas

JARDUKETA-MOTAK	TIPOS DE ACTUACIÓN
Jarduketa integratzailea erreferentzia (R. Bostgarren / M. Mota / R. Industrial)	Referencia Actuación Integrada (R. Residencial / M. Mota / R. Industrial)
Zuzidura-jarduketaren erreferentzia (R. Bostgarren / M. Mota / R. Industrial / E. Espangarria)	Referencia Actuación de Dotación (R. Residencial / M. Mota / R. Industrial / E. Espangarria)
Enakigarrisura handitzesagatik Ekspanduzioan	Por incremento de edificabilidad
Tortzioeretan	En equipamientos
Orube hutsagatik	Por solar vacante
Zuzidura publikoak egartzeko jarduketaren erreferentzia (R. Bostgarren / M. Mota / R. Industrial)	Referencia Actuación Ejecución Dotaciones Públicas
Jarduketa isolatua erreferentzia (R. Bostgarren / M. Mota / R. Industrial)	Referencia Actuación Aislada (R. Residencial / M. Mota / R. Industrial)
Plan Berezien mugaketa	Delimitación Plan Especial
Antolamendu behatuko plangintza-tresnara lotutako eremua (Hiri Antolamendurako Plan Berezia HAPB)	Ámbito remitido a figura de ordenación pormenorizada (Plan Especial de Ordenación Urbana PEOU)
Antolamendu behatuko plangintza-tresnara lotutako eremua (Hiri Berruntzarako Plan Berezia HBPB)	Ámbito remitido a figura de ordenación pormenorizada (Plan Especial Renovación Urbana PERU)
Antolamendu behatuko plangintza-tresnara lotutako eremua (Zabako Plana)	Ámbito remitido a figura de ordenación pormenorizada (Plan Parcial)
Plangintza-bateragarritasuna	Compatibilización de planeamiento
Sektorizatutako lurzoru urbanizagarriko sektorearen erreferentzia (R. Bostgarren / M. Mota / R. Industrial)	Referencia Sector en suelo urbanizable sectorizado (R. Residencial / M. Mota / R. Industrial)

kostaideak: Costas:

ILJBen mugaketa-lerroa (onartuta)	Línea de deslinde del DPMT (aprobado)
Zortasunaren muga-lerroa (onartuta)	Línea límite de servidumbre (aprobado)
Itasbaterreko lerroa	Línea de ribera de mar
Itasora igaribideko zortasun-lerroa	Línea de servidumbre de tránsito al mar
Enargiriko gunaren lerroa	Línea de zona de influencia
Itasora heltzeko sinaleko zortasuna	Servidumbre de acceso peatonal al mar
Itasora heltzeko bilgailuen trafikoko zortasuna	Servidumbre de acceso de tráfico rodado al mar

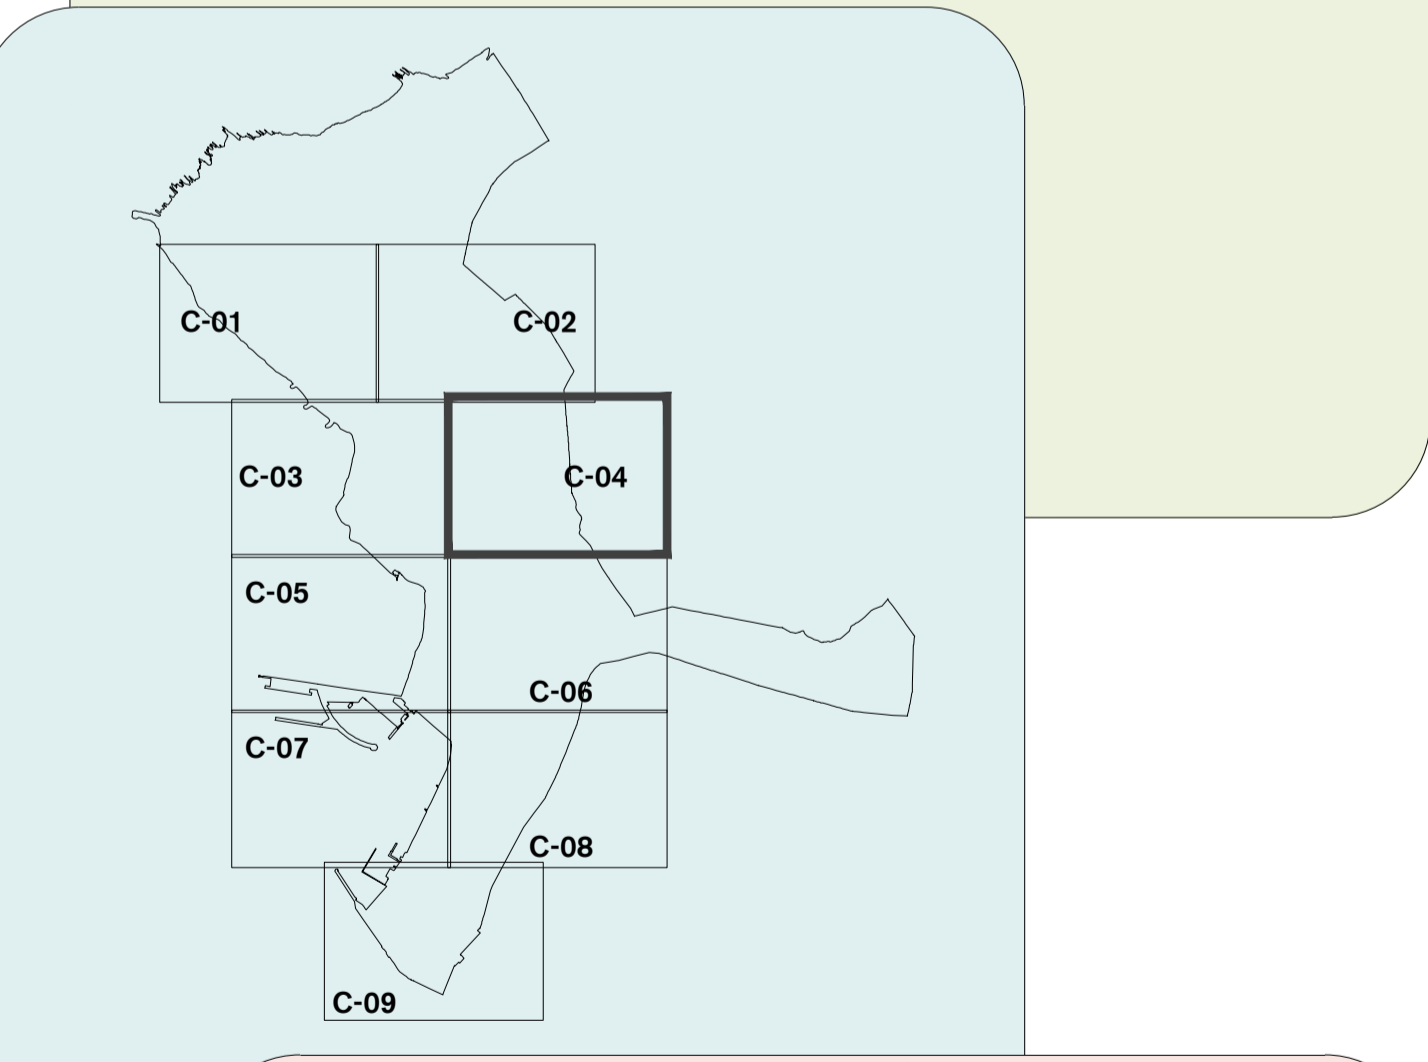

fasea: fase

behin-behineko onarpena aprobación provisional

planoaren izena nombre del plano

AREAK ETA SEKTOREAK **ÁREAS Y SECTORES**

OE
04
C-04

eskala: escala dokumentuaren data fecha del documento

A1: 1 / 2.000 UZTAILA 2024 JULIO

A3: 1 / 4.000

GETXOko UDALA AYUNTAMIENTO DE GETXO

Hiri Antolamenduko Plan Orokorra Plan General de Ordenación Urbana

HAPG
PGOU
GETXO
UTE PGOU GETXO

Getxo