



HAPO PGOU GETXO

PGOU 2001	ALTERNATIVA
	L1
2001 HAPO	ALTERNATIBA

LURZORUAREN KLASIFIKAZIOA HIRI-LURZORUA	CLASIFICACIÓN DEL SUELO SUELO URBANO
HIRI-LURZORUA FINKATU GABEA	SUELO URBANO NO CONSOLIDADO
Bizilegia	Residencial
Hirugarrena	Terciario
SISTEMA OROKORRAK	SISTEMAS GENERALES
Espazio irekietako sistema orokorra	Sistema general de espacios libres
Azplegitura eta zerbitzuen sistema orokorra	Sistema general de infraestructuras y servicios
LURZORU URBANIZAGARRIA	SUELO URBANIZABLE
Bizilegia	Residencial
Ekonomia-jarduerelarkoak	Actividades economicas
Espazio irekietako sistema orokorra	Sistema general de espacios libres
LURZORU URBANIZAEZINA	SUELO NO URBANIZABLE






HAPO PGOU GETXO

PGOU 2001	ALTERNATIVA
	L2
2001 HAPO	ALTERNATIBA

LURZORUAREN KLASIFIKAZIOA	CLASIFICACIÓN DEL SUELO
HIRI-LURZORUA	SUELO URBANO
HIRI-LURZORUA FINKATU GABEA	SUELO URBANO NO CONSOLIDADO
Bizitegia	Residencial
Hirugarrena	Terciario
SISTEMA OROKORRAK	SISTEMAS GENERALES
Espazio irekietako sistema orokorra	Sistema general de espacios libres
Azplegitura eta zerbitzuen sistema orokorra	Sistema general de infraestructuras y servicios
LURZORU URBANIZAGARRIA	SUELO URBANIZABLE
Bizitegia	Residencial
Ekonomia-jarduerelektarckoa	Actividades economicas
Espazio irekietako sistema orokorra	Sistema general de espacios libres
LURZORU URBANIZAEZINA	SUELO NO URBANIZABLE

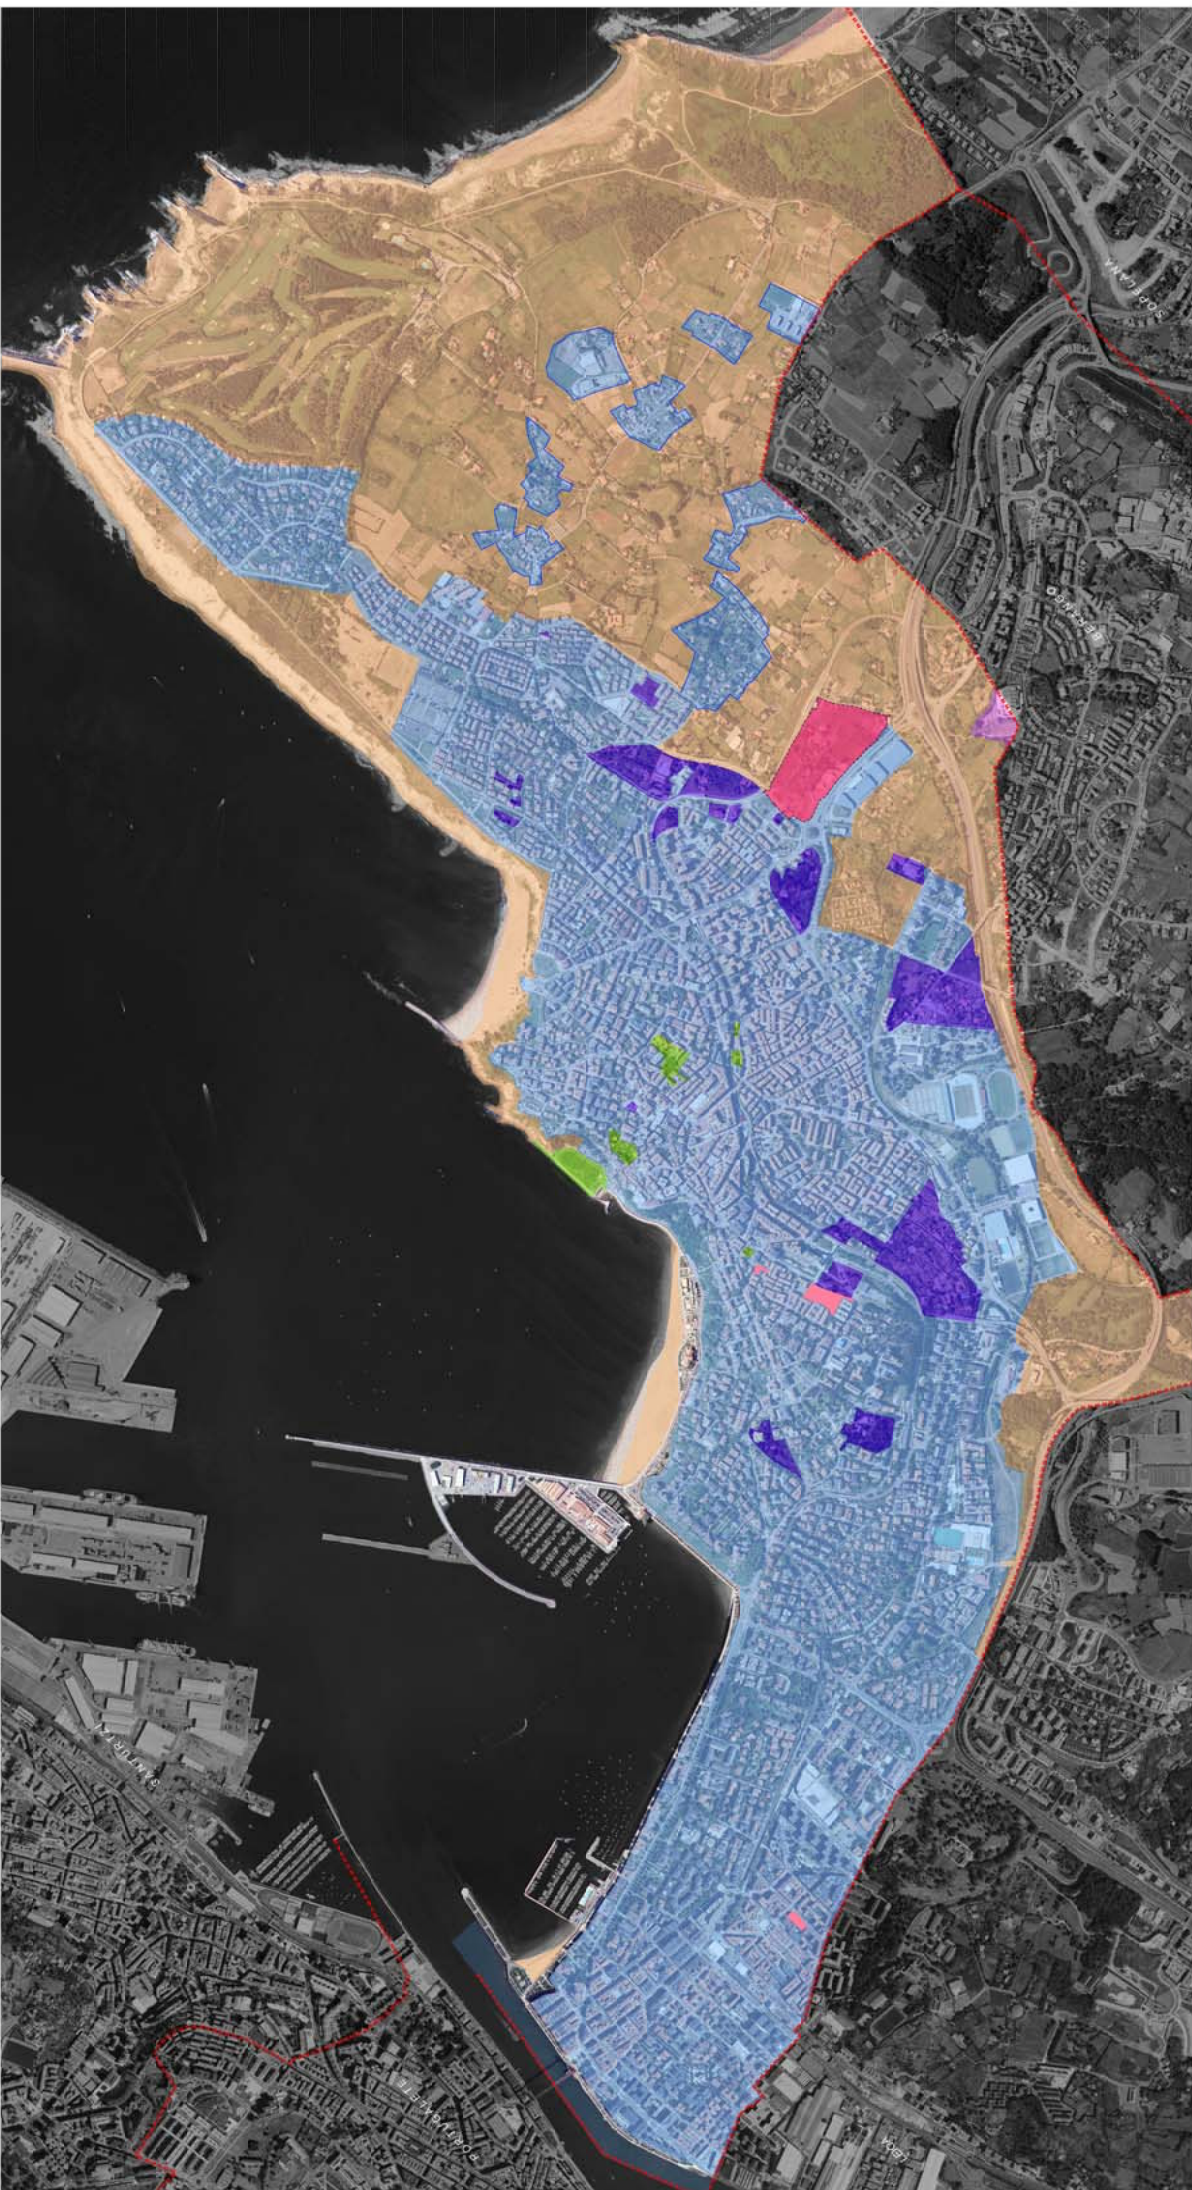



HAPO PGOU GETXO

PGOU 2001	ALTERNATIVA
	L3
2001 HAPO	ALTERNATIBA

LURZORUAREN KLASIFIKAZIOA HIRI-LURZORUA	CLASIFICACIÓN DEL SUELO SUELO URBANO
HIRI-LURZORUA FINKATU GABEA	SUELO URBANO NO CONSOLIDADO
Bizitegia	Residencial
Hirugarrena	Terciario
SISTEMA OROKORRAK	SISTEMAS GENERALES
Espazio irekietako sistema orokorra	Sistema general de espacios libres
Azplegitura eta zerbitzuen sistema orokorra	Sistema general de infraestructuras y servicios
LURZORU URBANIZAGARRIA	SUELO URBANIZABLE
Bizitegia	Residencial
Ekonomia-jarduerektarckoa	Actividades economicas
Espazio irekietako sistema orokorra	Sistema general de espacios libres
LURZORU URBANIZAEZINA	SUELO NO URBANIZABLE





HAPO PGOU GETXO

PGOU 2001



ALTERNATIVA

L4

2001 HAPO

ALTERNATIBA

LURZORUAREN KLASIFIKAZIOA HIRI-LURZORUA	CLASIFICACIÓN DEL SUELO SUELO URBANO
HIRI-LURZORUA FINKATU GABEA	SUELO URBANO NO CONSOLIDADO
Bizitegia	Residencial
Hirugarrena	Terciario
SISTEMA OROKORRAK	SISTEMAS GENERALES
Espazio irekietako sistema orokorra	Sistema general de espacios libres
Azplegitura eta zerbitzuen sistema orokorra	Sistema general de infraestructuras y servicios
LURZORU URBANIZAGARRIA	SUELO URBANIZABLE
Bizitegia	Residencial
Ekonomia-jarduerelarkoak	Actividades economicas
Espazio irekietako sistema orokorra	Sistema general de espacios libres
LURZORU URBANIZAEZINA	SUELO NO URBANIZABLE

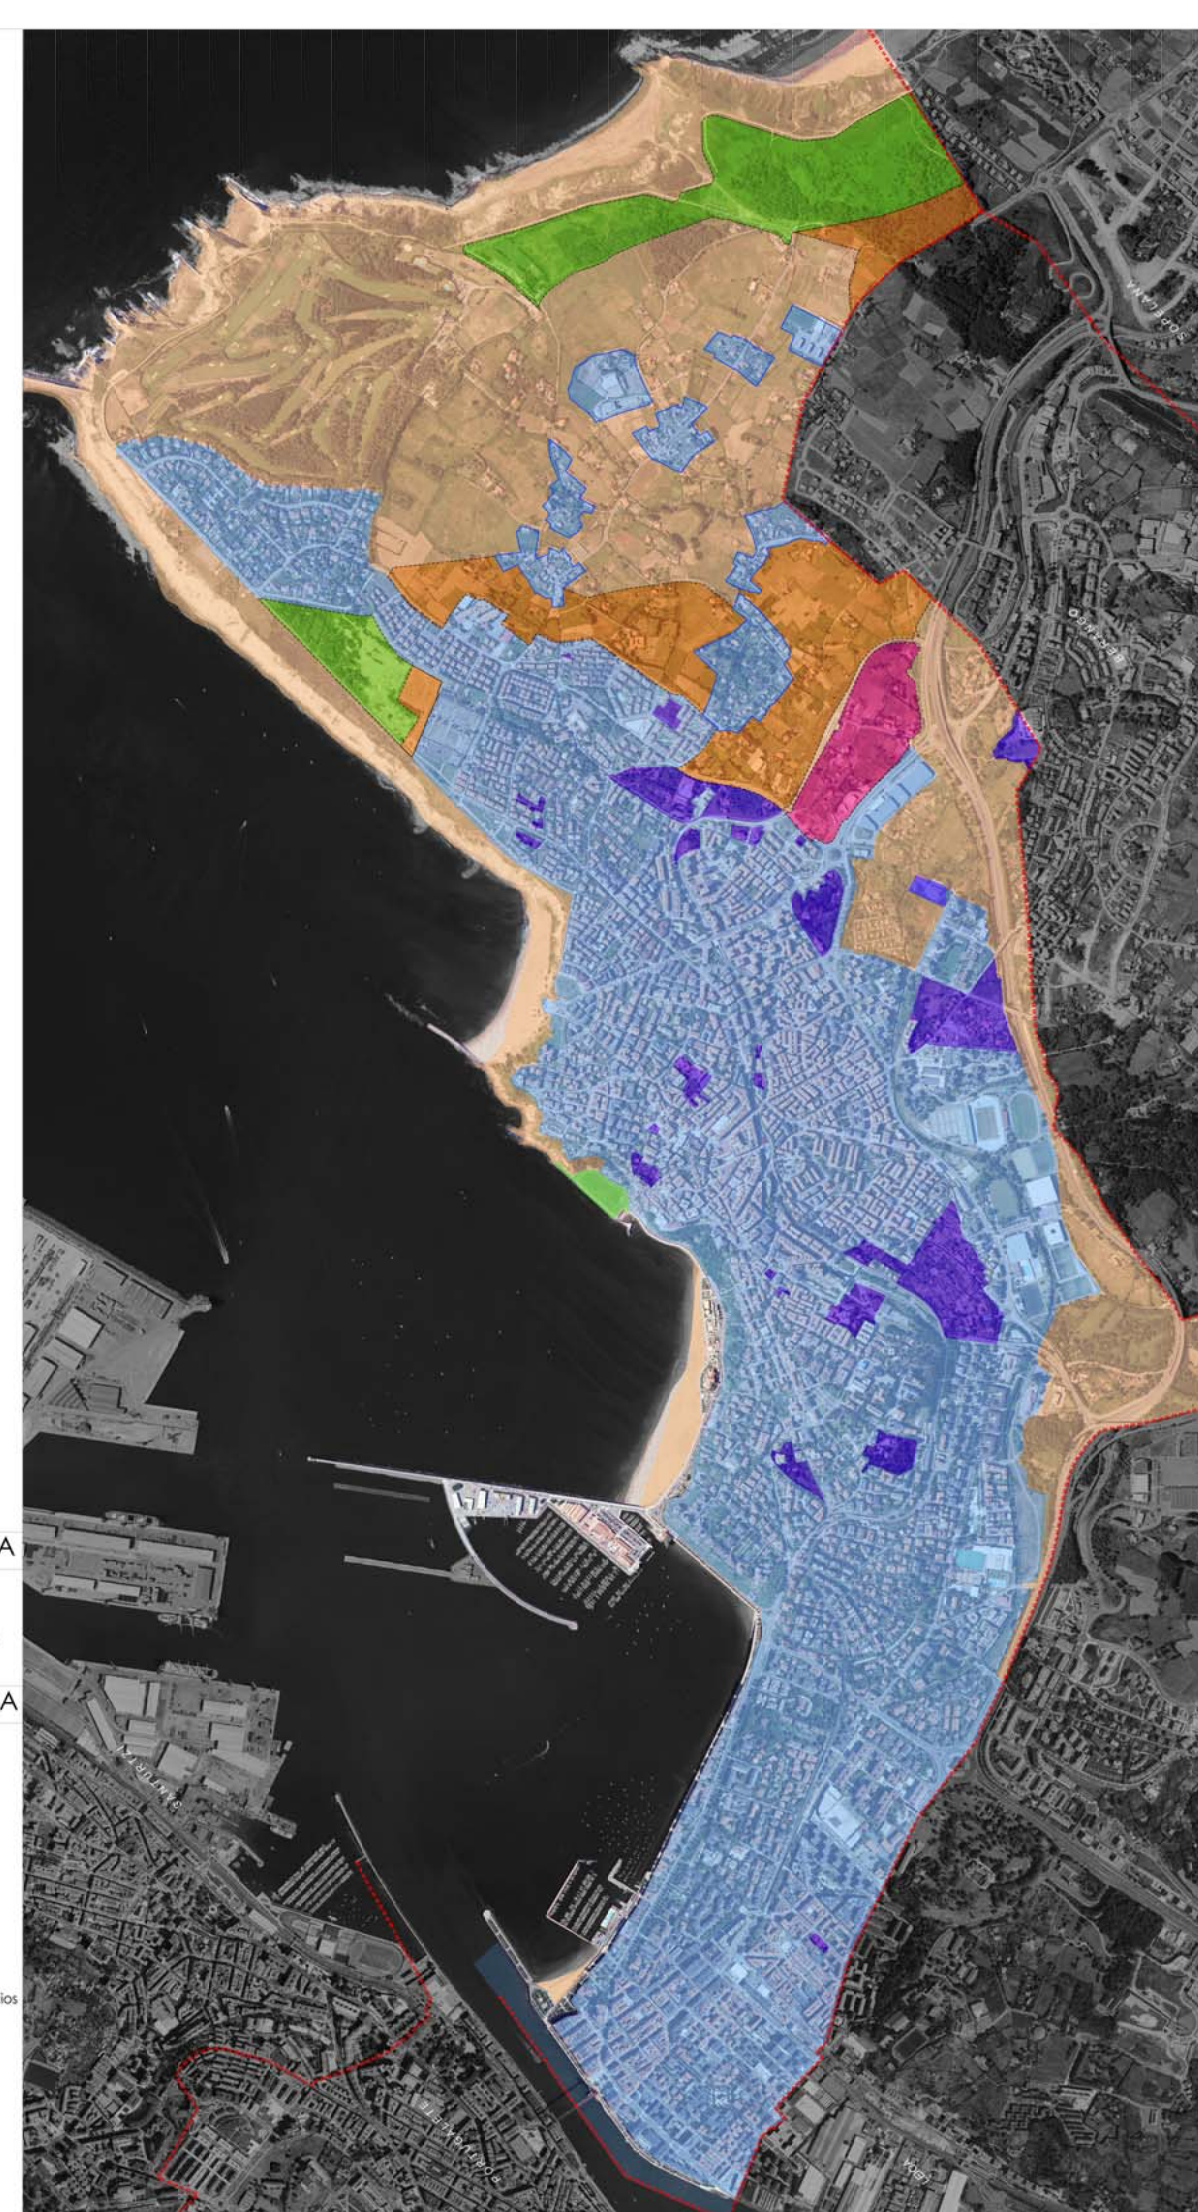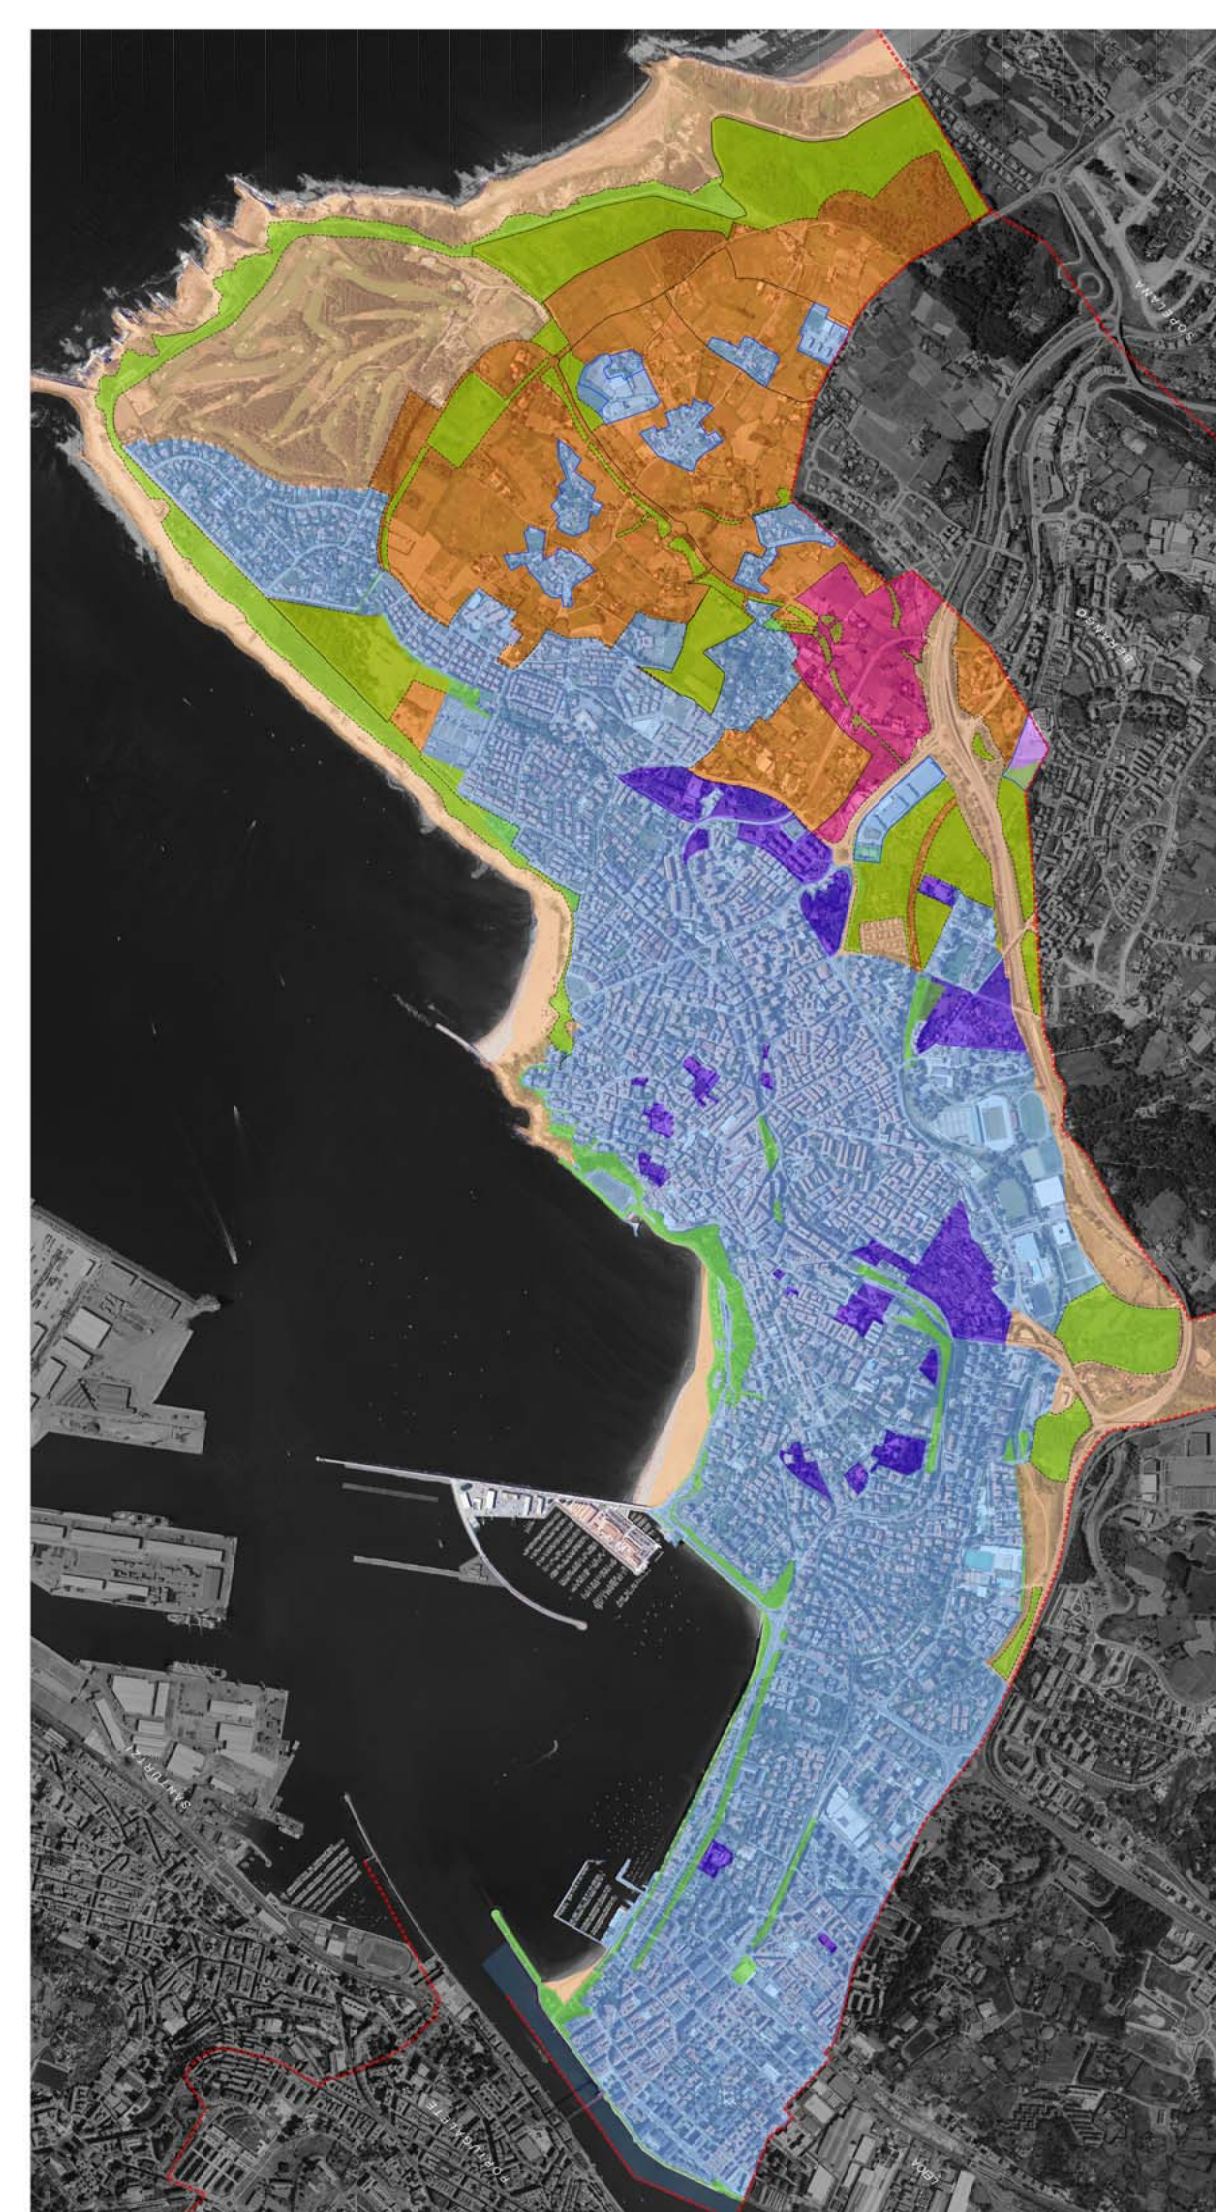



HAPO PGOU GETXO

PGOU 2001



ALTERNATIVA

T1

2001 HAPO

ALTERNATIBA

LURZORUAREN KLASIFIKAZIOA HIRI-LURZORUA	CLASIFICACIÓN DEL SUELO SUELO URBANO
HIRI-LURZORUA FINKATU GABEA	SUELO URBANO NO CONSOLIDADO
Bizitegia	Residencial
Hirugarrena	Terciario
SISTEMA OROKORRAK	SISTEMAS GENERALES
Espazio irekietako sistema orokorra	Sistema general de espacios libres
Azplegitura eta zerbitzuen sistema orokorra	Sistema general de infraestructuras y servicios
LURZORU URBANIZAGARRIA	SUELO URBANIZABLE
Bizitegia	Residencial
Ekonomia-jarduerelarkoak	Actividades economicas
Espazio irekietako sistema orokorra	Sistema general de espacios libres
LURZORU URBANIZAEZINA	SUELO NO URBANIZABLE

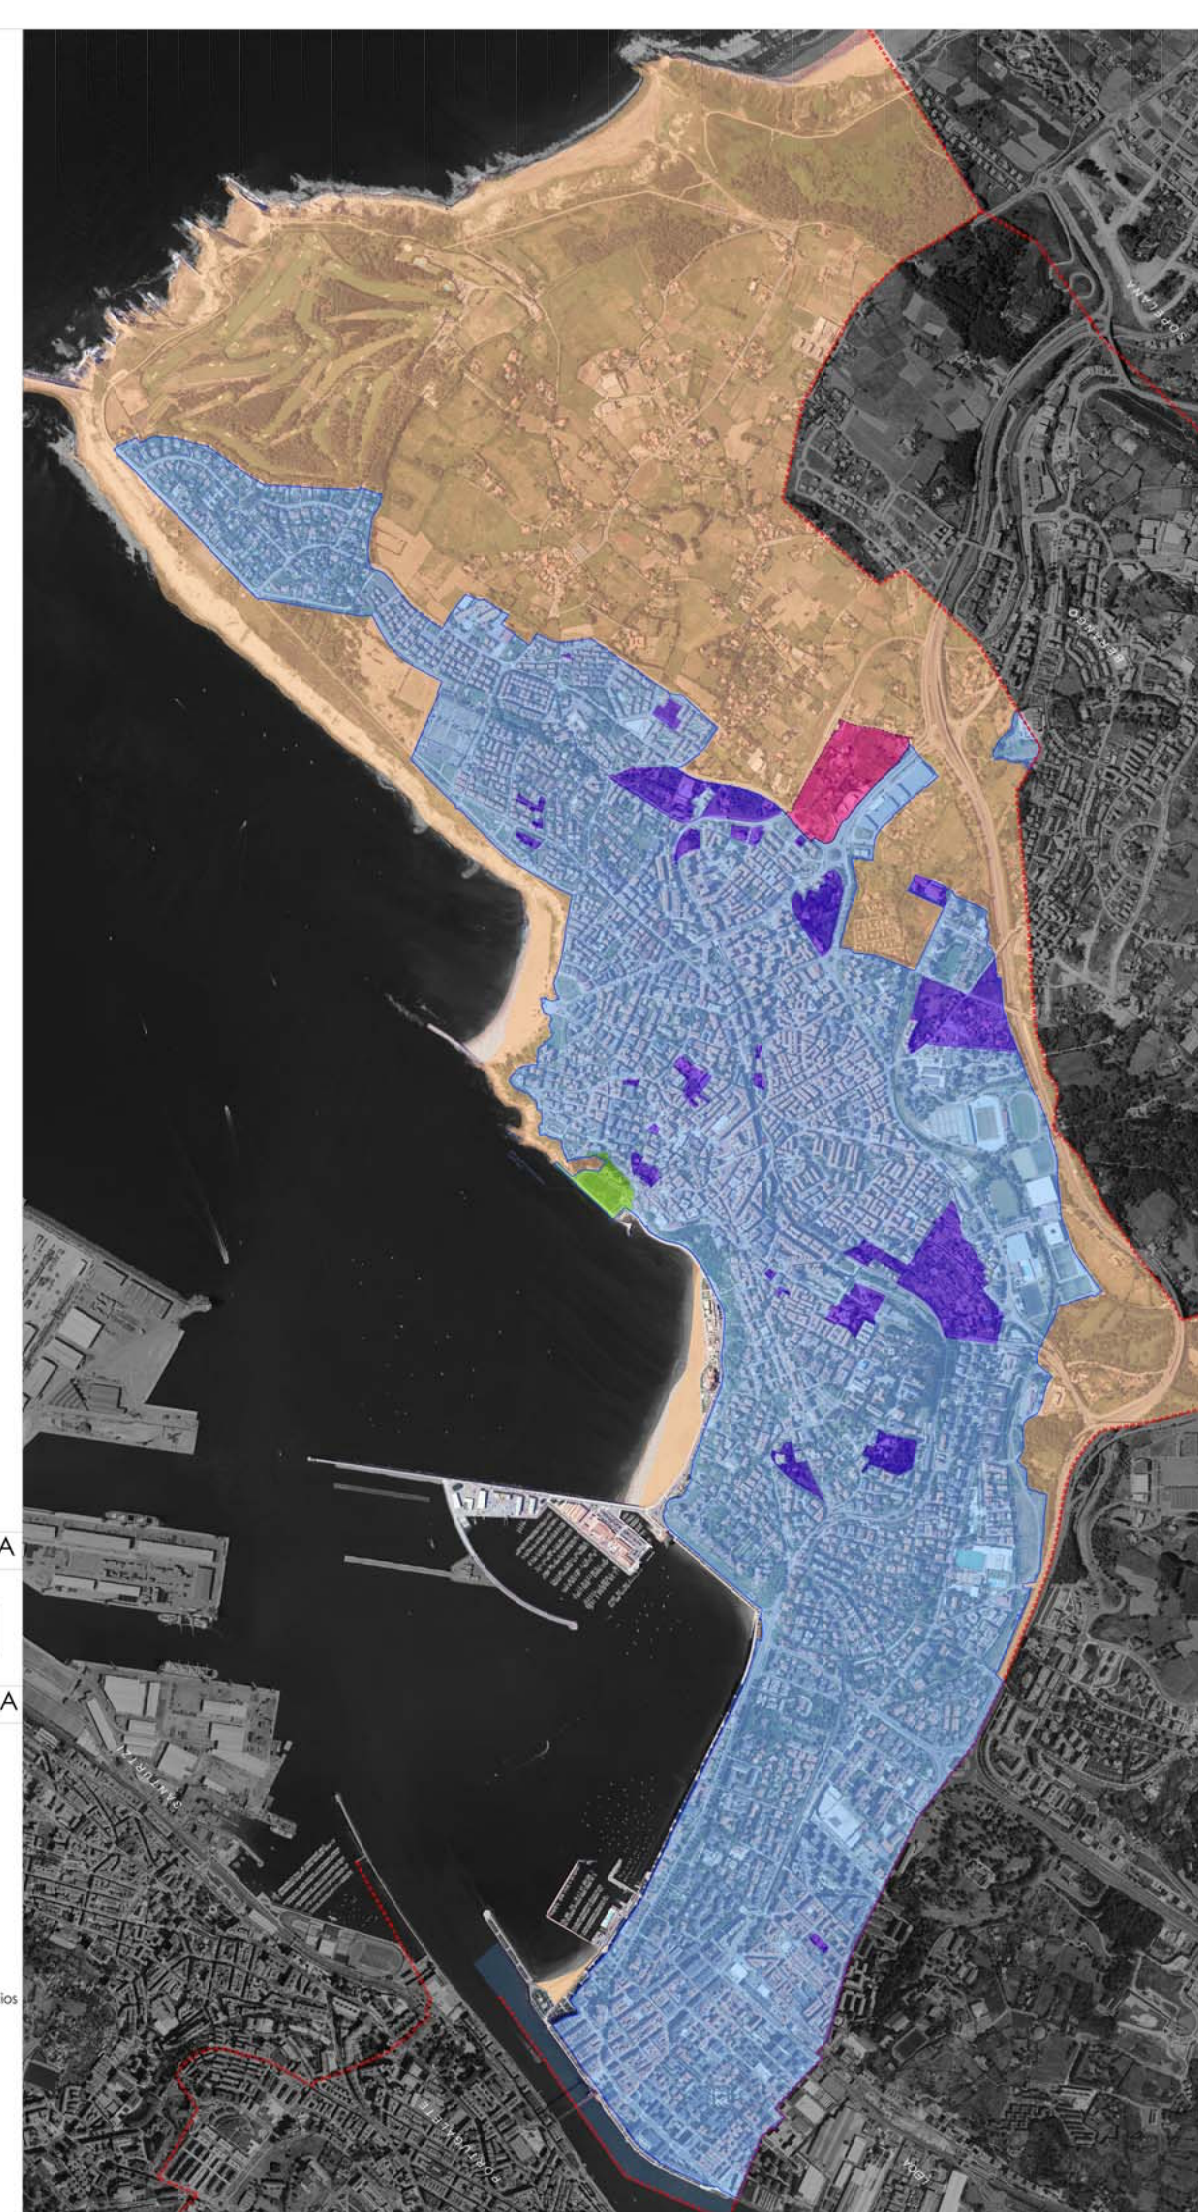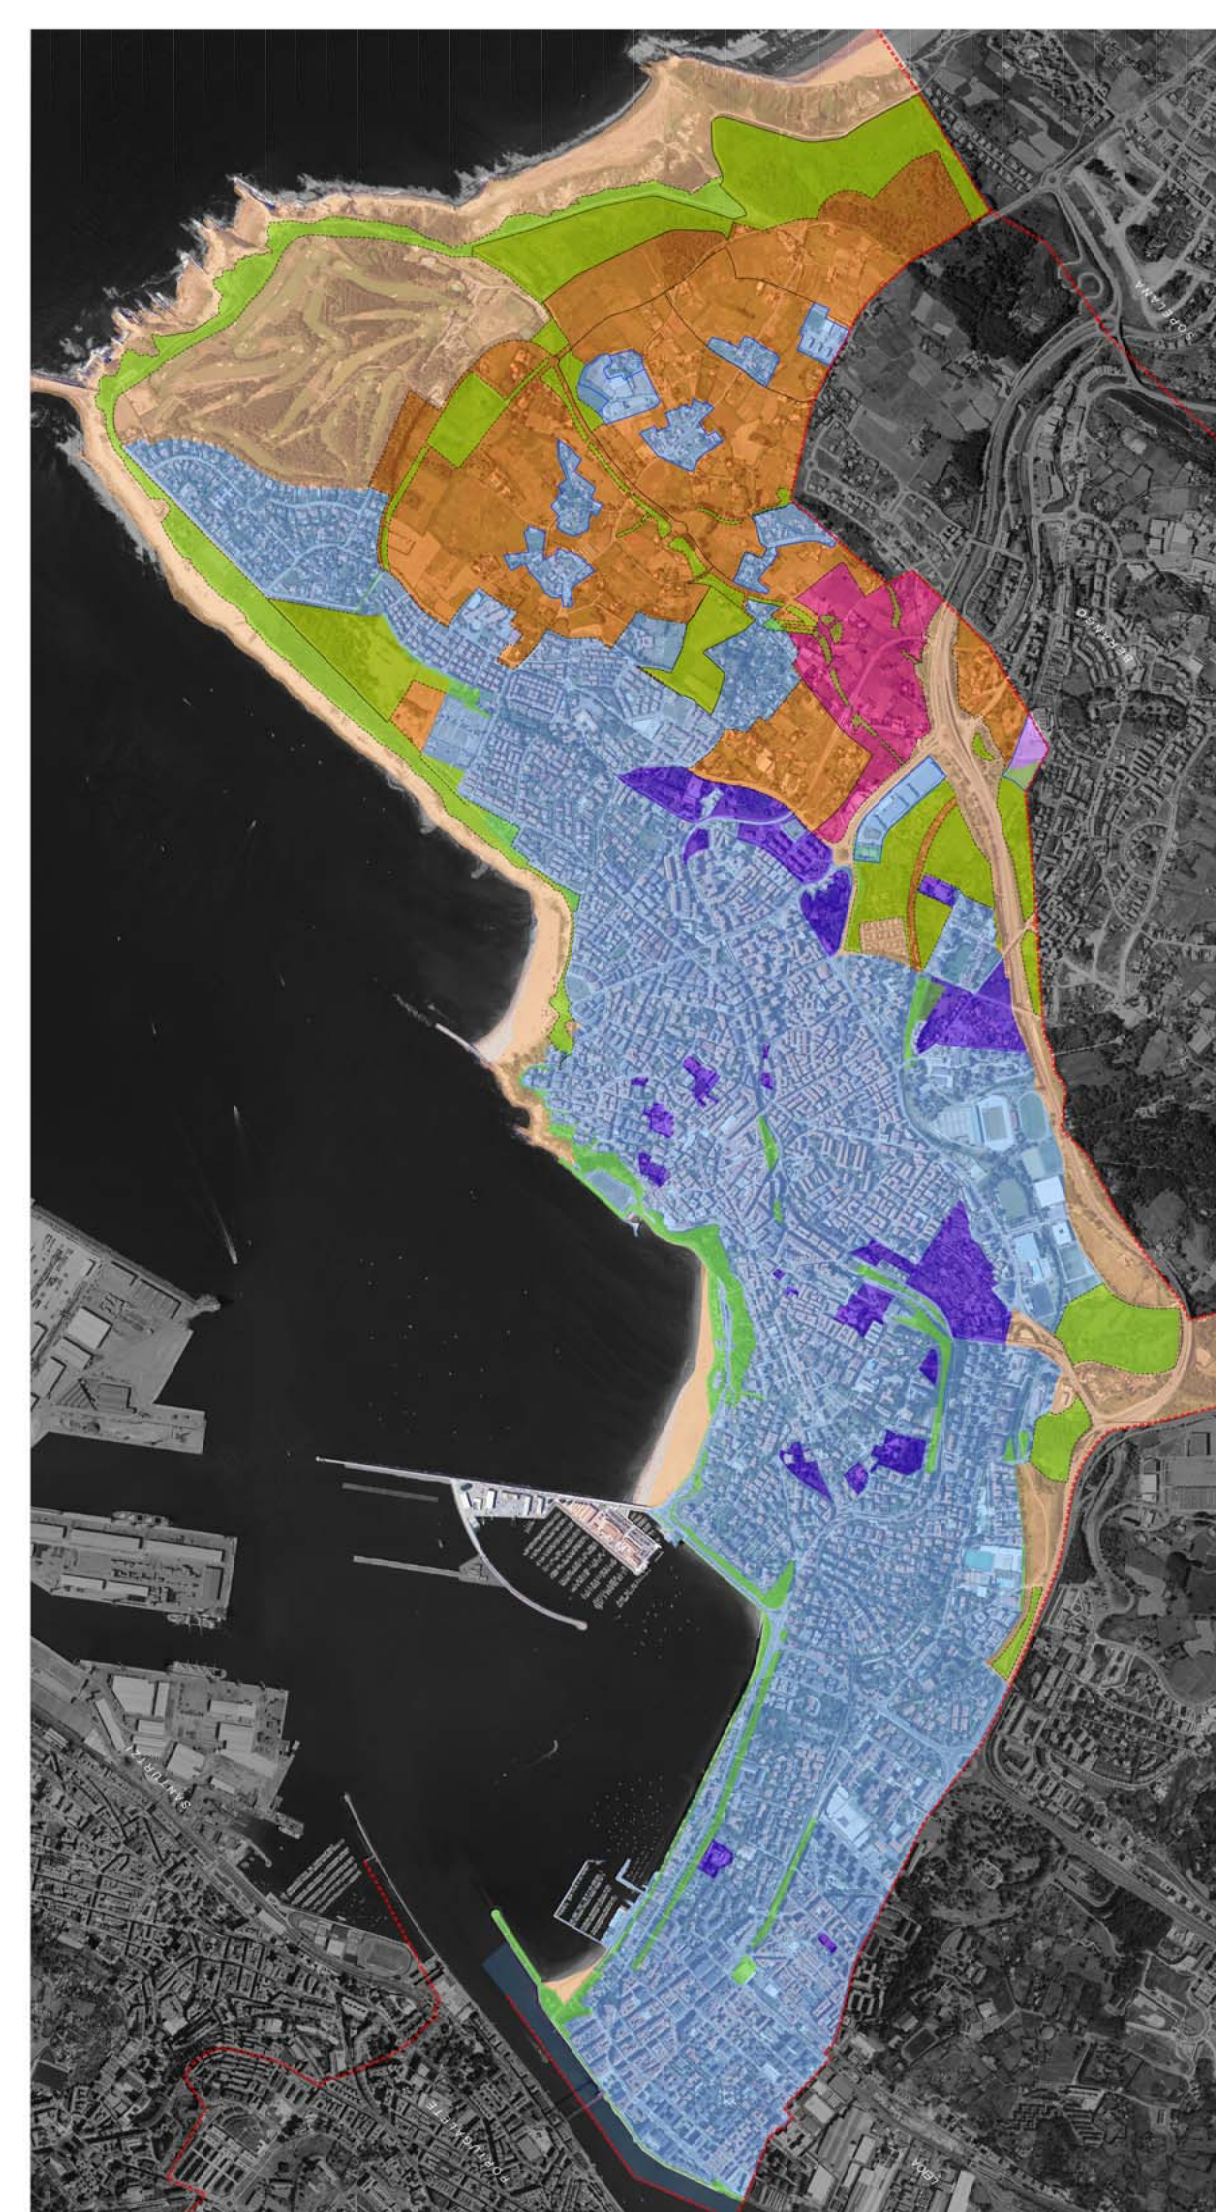



HAPO PGOU GETXO

PGOU 2001


ALTERNATIVA

T2

2001 HAPO

ALTERNATIBA

LURZORUAREN KLASIFIKAZIOA HIRI-LURZORUA	CLASIFICACIÓN DEL SUELO SUELO URBANO
HIRI-LURZORUA FINKATU GABEA	SUELO URBANO NO CONSOLIDADO
Bizitegia	Residencial
Hirugarrena	Terciario
SISTEMA OROKORRAK	SISTEMAS GENERALES
Espazio irekietako sistema orokorra	Sistema general de espacios libres
Azplegitura eta zerbitzuen sistema orokorra	Sistema general de infraestructuras y servicios
LURZORU URBANIZAGARRIA	SUELO URBANIZABLE
Bizitegia	Residencial
Ekonomia-jarduerelarkoak	Actividades economicas
Espazio irekietako sistema orokorra	Sistema general de espacios libres
LURZORU URBANIZAEZINA	SUELO NO URBANIZABLE

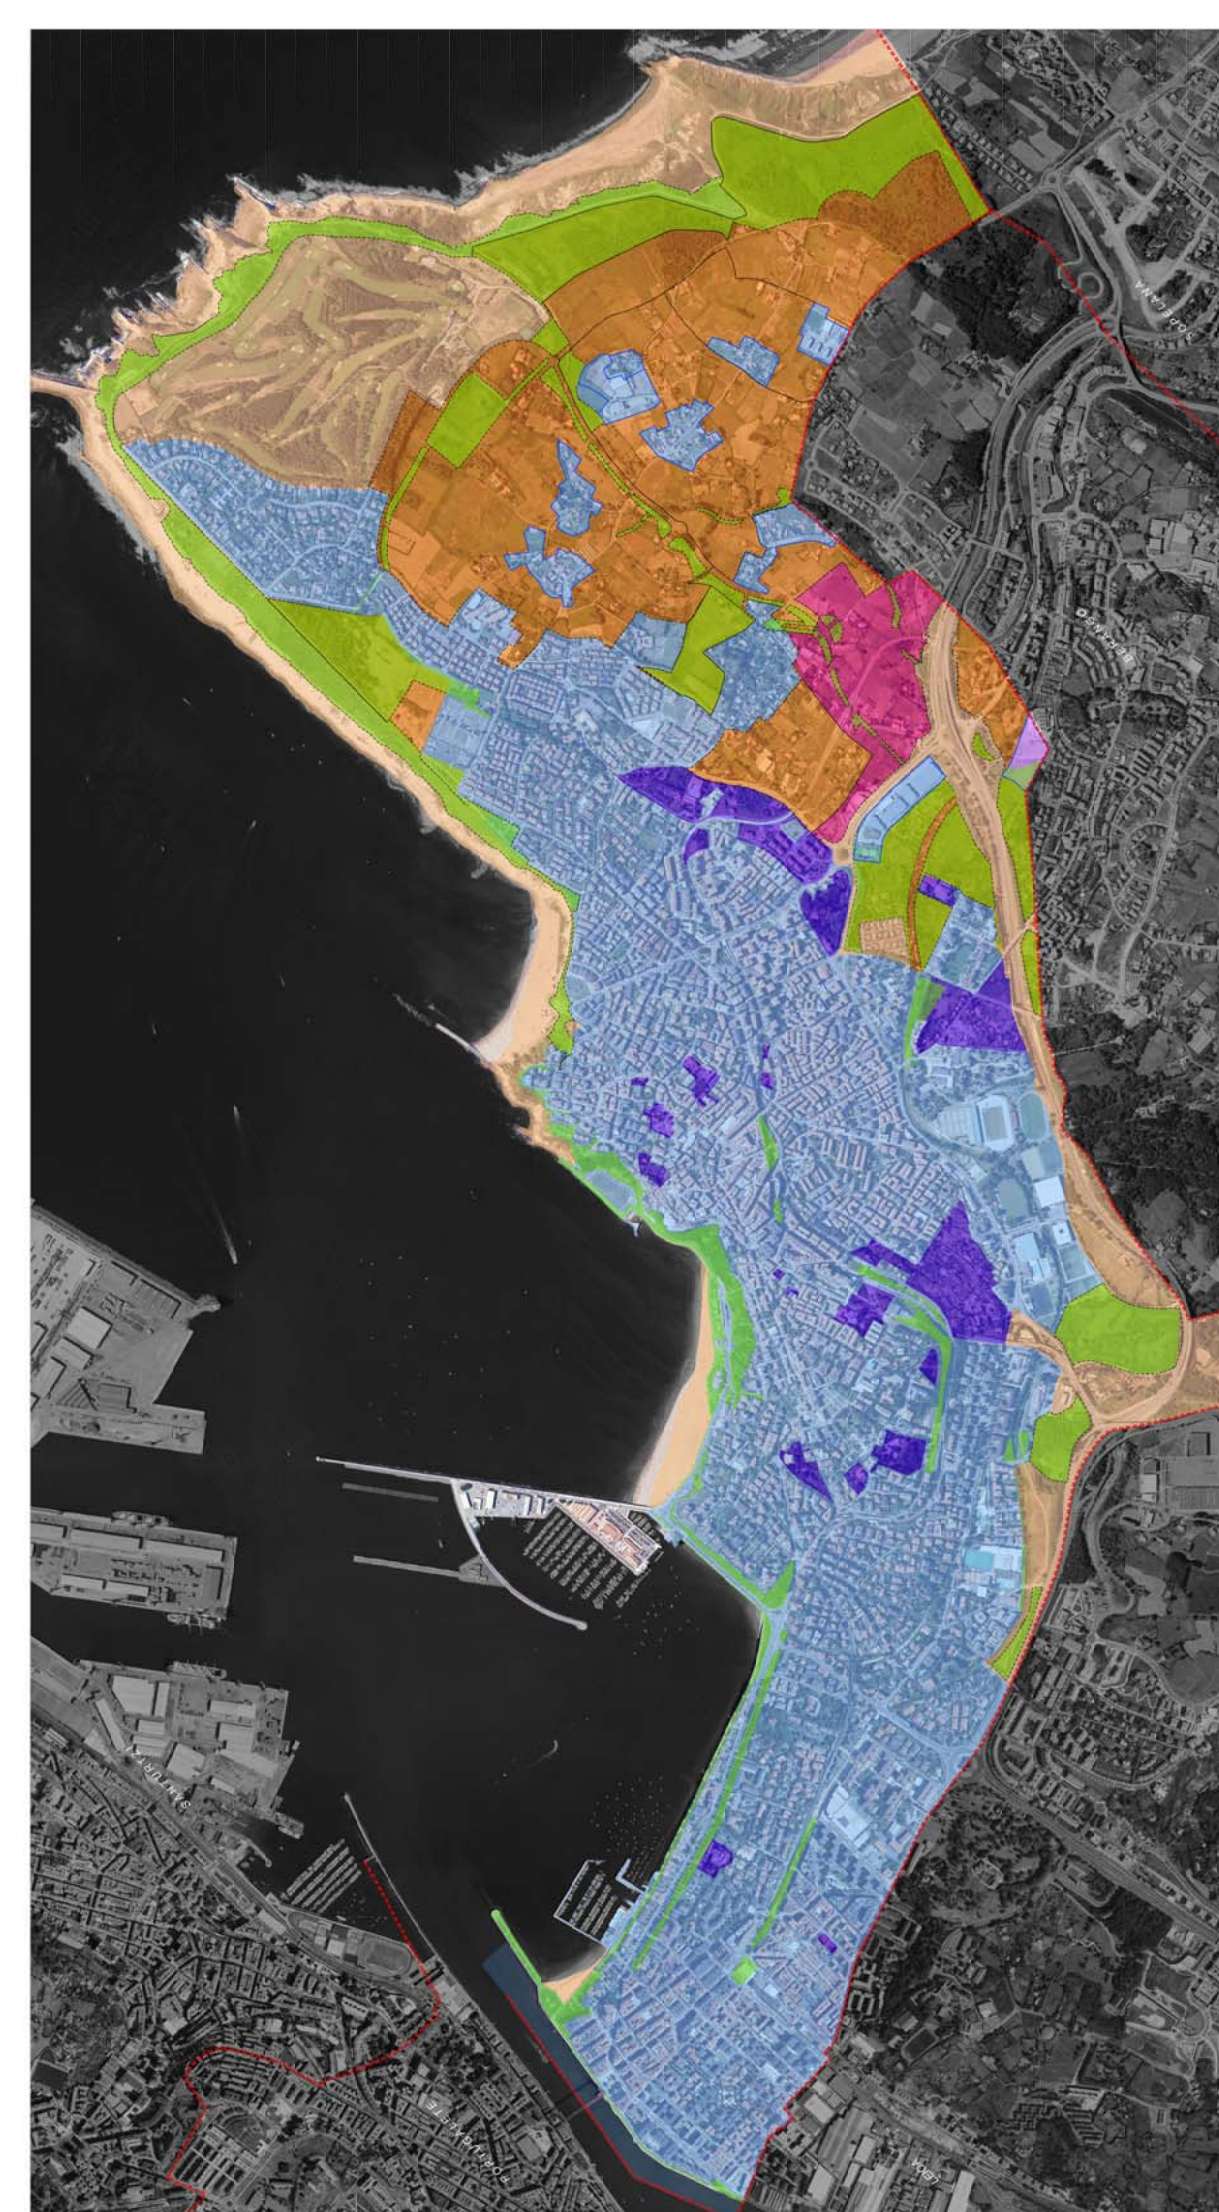



HAPO PGOU GETXO

PGOU 2001



ALTERNATIVA

T 2'

2001 HAPO

ALTERNATIBA

LURZORUAREN KLASIFIKAZIOA HIRI-LURZORUA	CLASIFICACIÓN DEL SUELO SUELO URBANO
HIRI-LURZORUA FINKATU GABEA	SUELO URBANO NO CONSOLIDADO
Bizitegia	Residencial
Hirugarrena	Terciario
SISTEMA OROKORRAK	SISTEMAS GENERALES
Espazio irekietako sistema orokorra	Sistema general de espacios libres
Azplegitura eta zerbitzuen sistema orokorra	Sistema general de infraestructuras y servicios
LURZORU URBANIZAGARRIA	SUELO URBANIZABLE
Bizitegia	Residencial
Ekonomia-jarduerelarkoak	Actividades economicas
Espazio irekietako sistema orokorra	Sistema general de espacios libres
LURZORU URBANIZAEZINA	SUELO NO URBANIZABLE

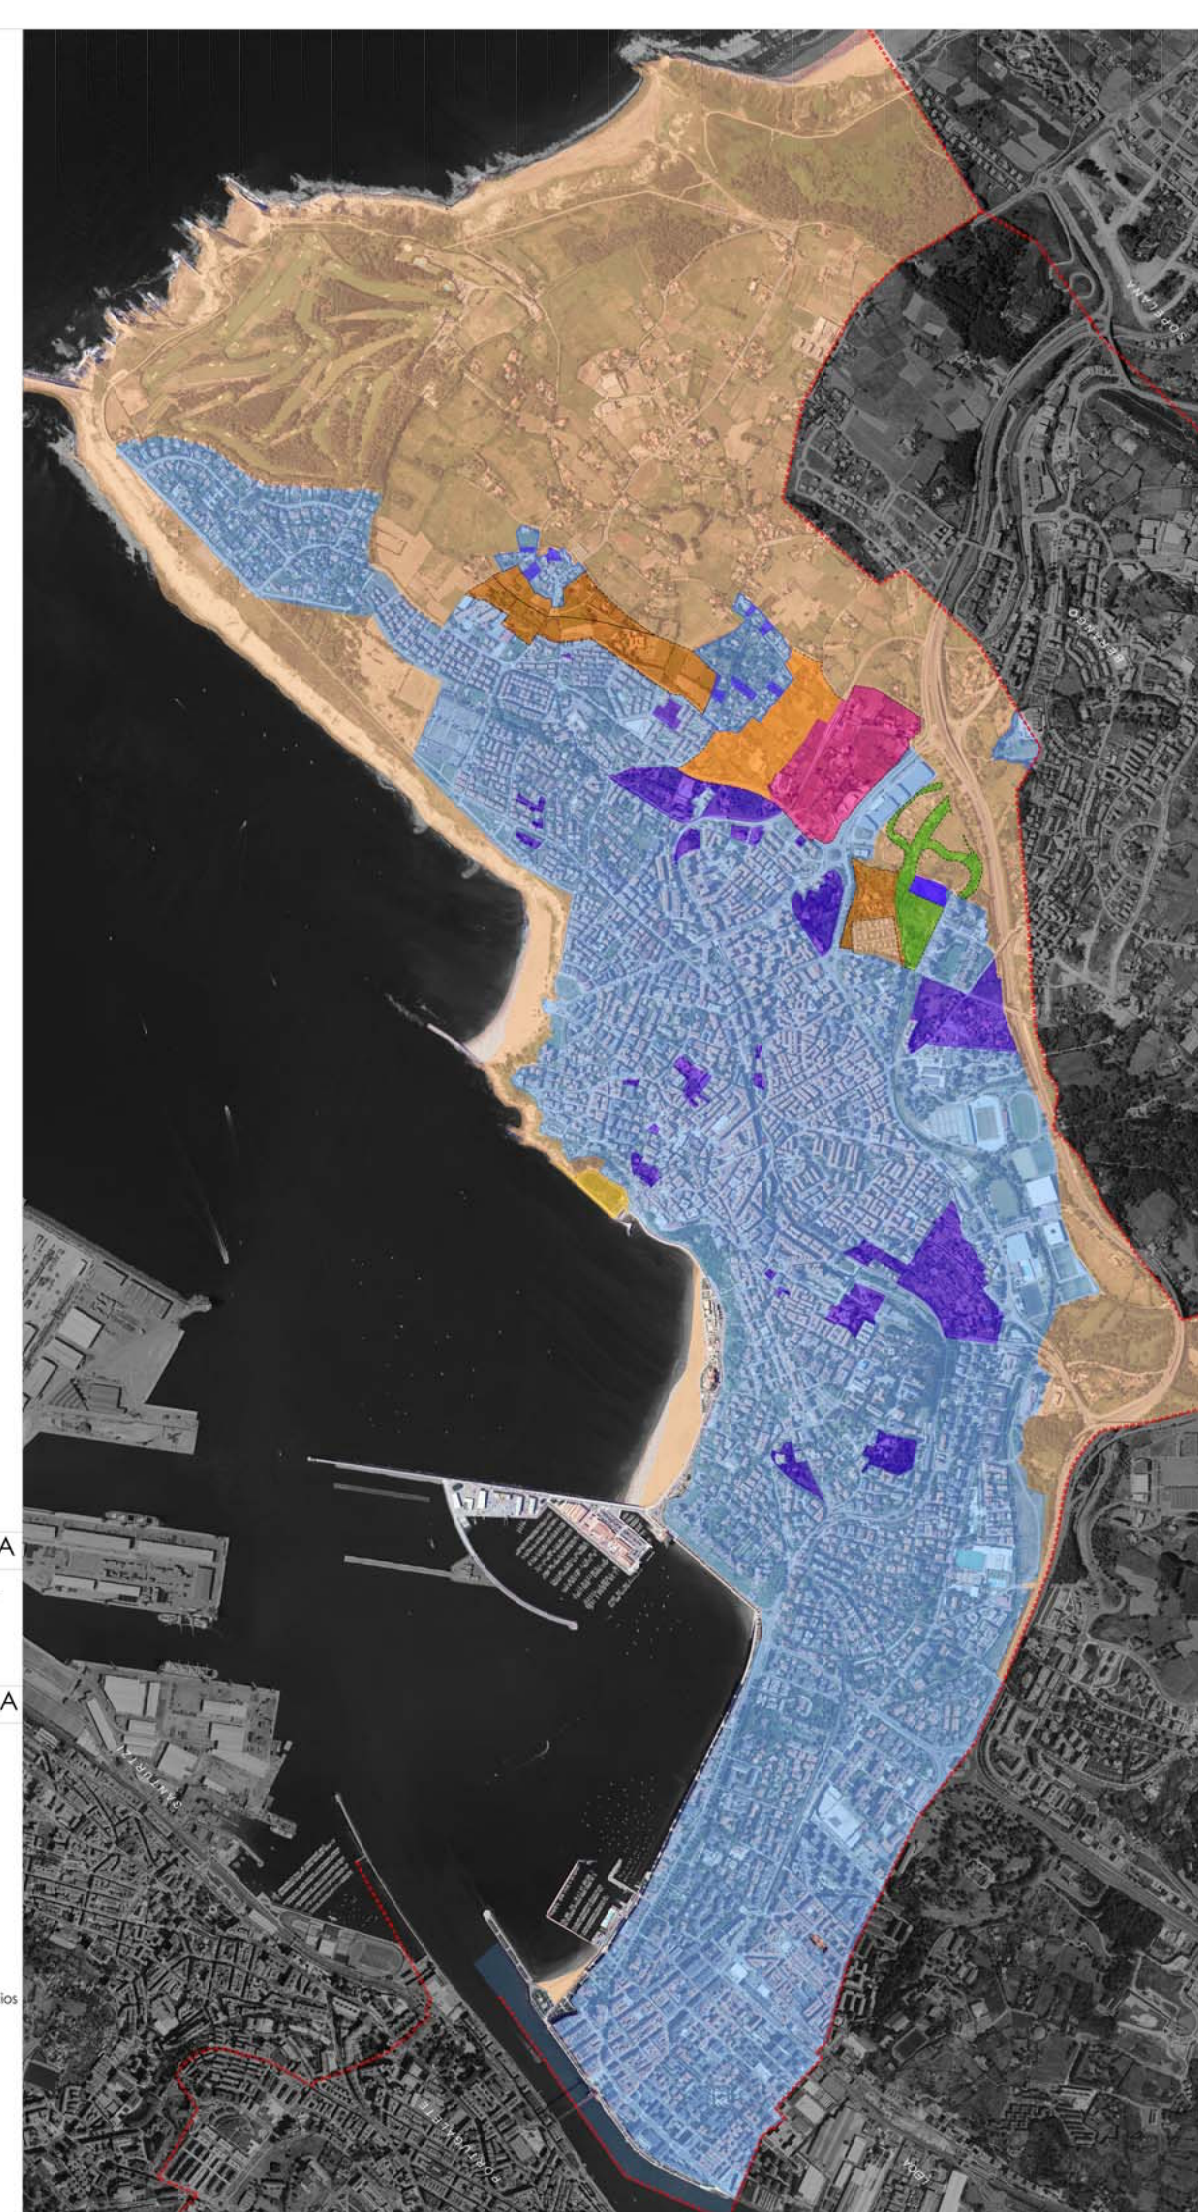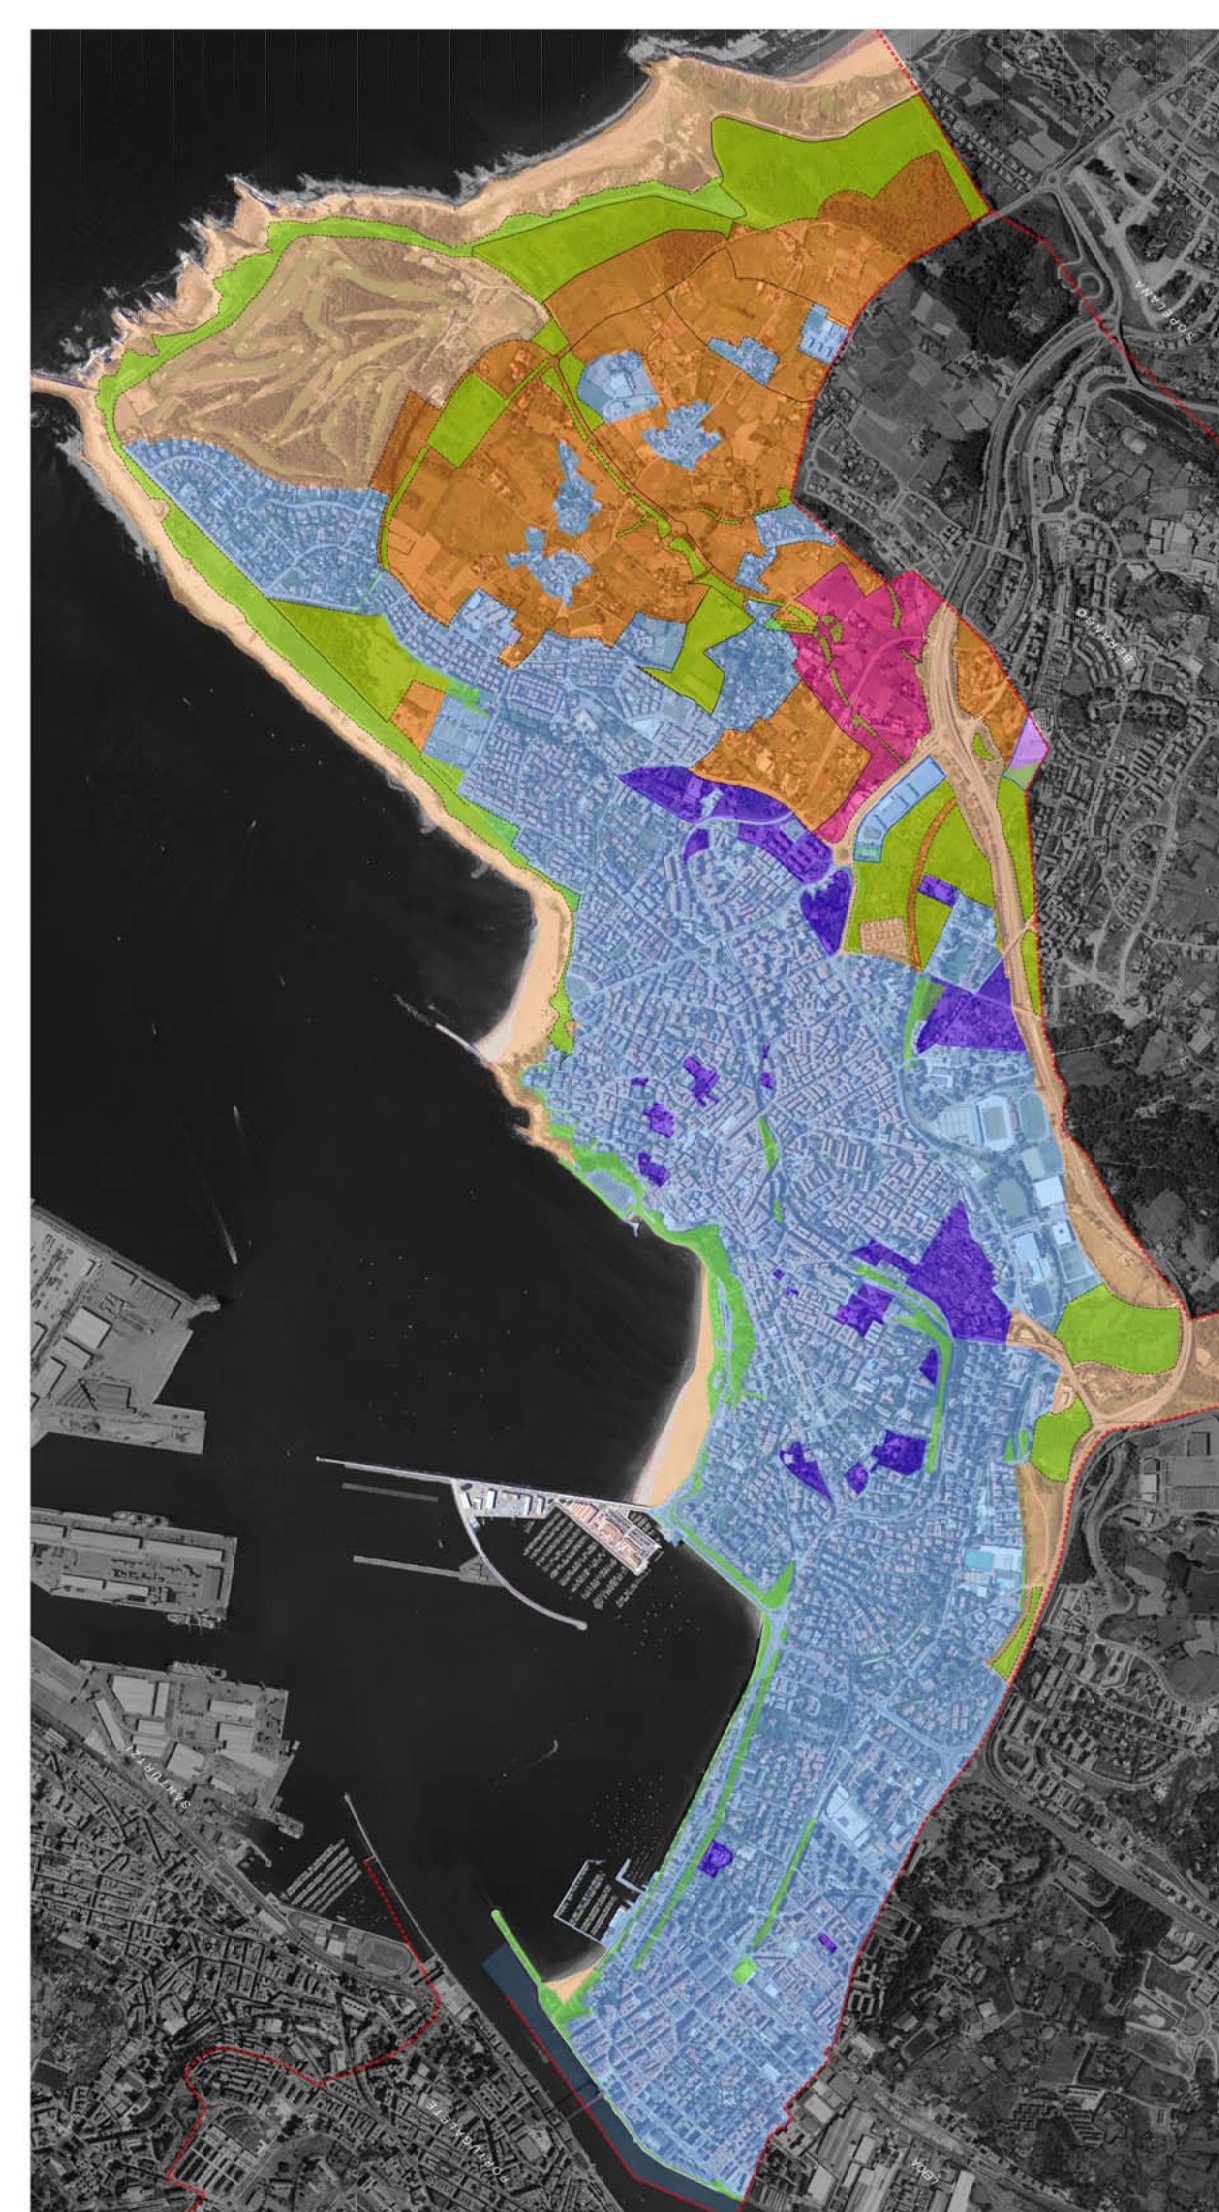



HAPO PGOU GETXO

PGOU 2001



ALTERNATIVA

T 3

2001 HAPO

ALTERNATIBA

LURZORUAREN KLASIFIKAZIOA HIRI-LURZORUA	CLASIFICACIÓN DEL SUELO SUELO URBANO
HIRI-LURZORUA FINKATU GABEA	SUELO URBANO NO CONSOLIDADO
Bizitegia	Residencial
Hirugarrena	Terciario
SISTEMA OROKORRAK	SISTEMAS GENERALES
Espazio irekietako sistema orokorra	Sistema general de espacios libres
Azplegitura eta zerbitzuen sistema orokorra	Sistema general de infraestructuras y servicios
LURZORU URBANIZAGARRIA	SUELO URBANIZABLE
Bizitegia	Residencial
Ekonomia-jarduerelarkoak	Actividades economicas
Espazio irekietako sistema orokorra	Sistema general de espacios libres
LURZORU URBANIZAEZINA	SUELO NO URBANIZABLE

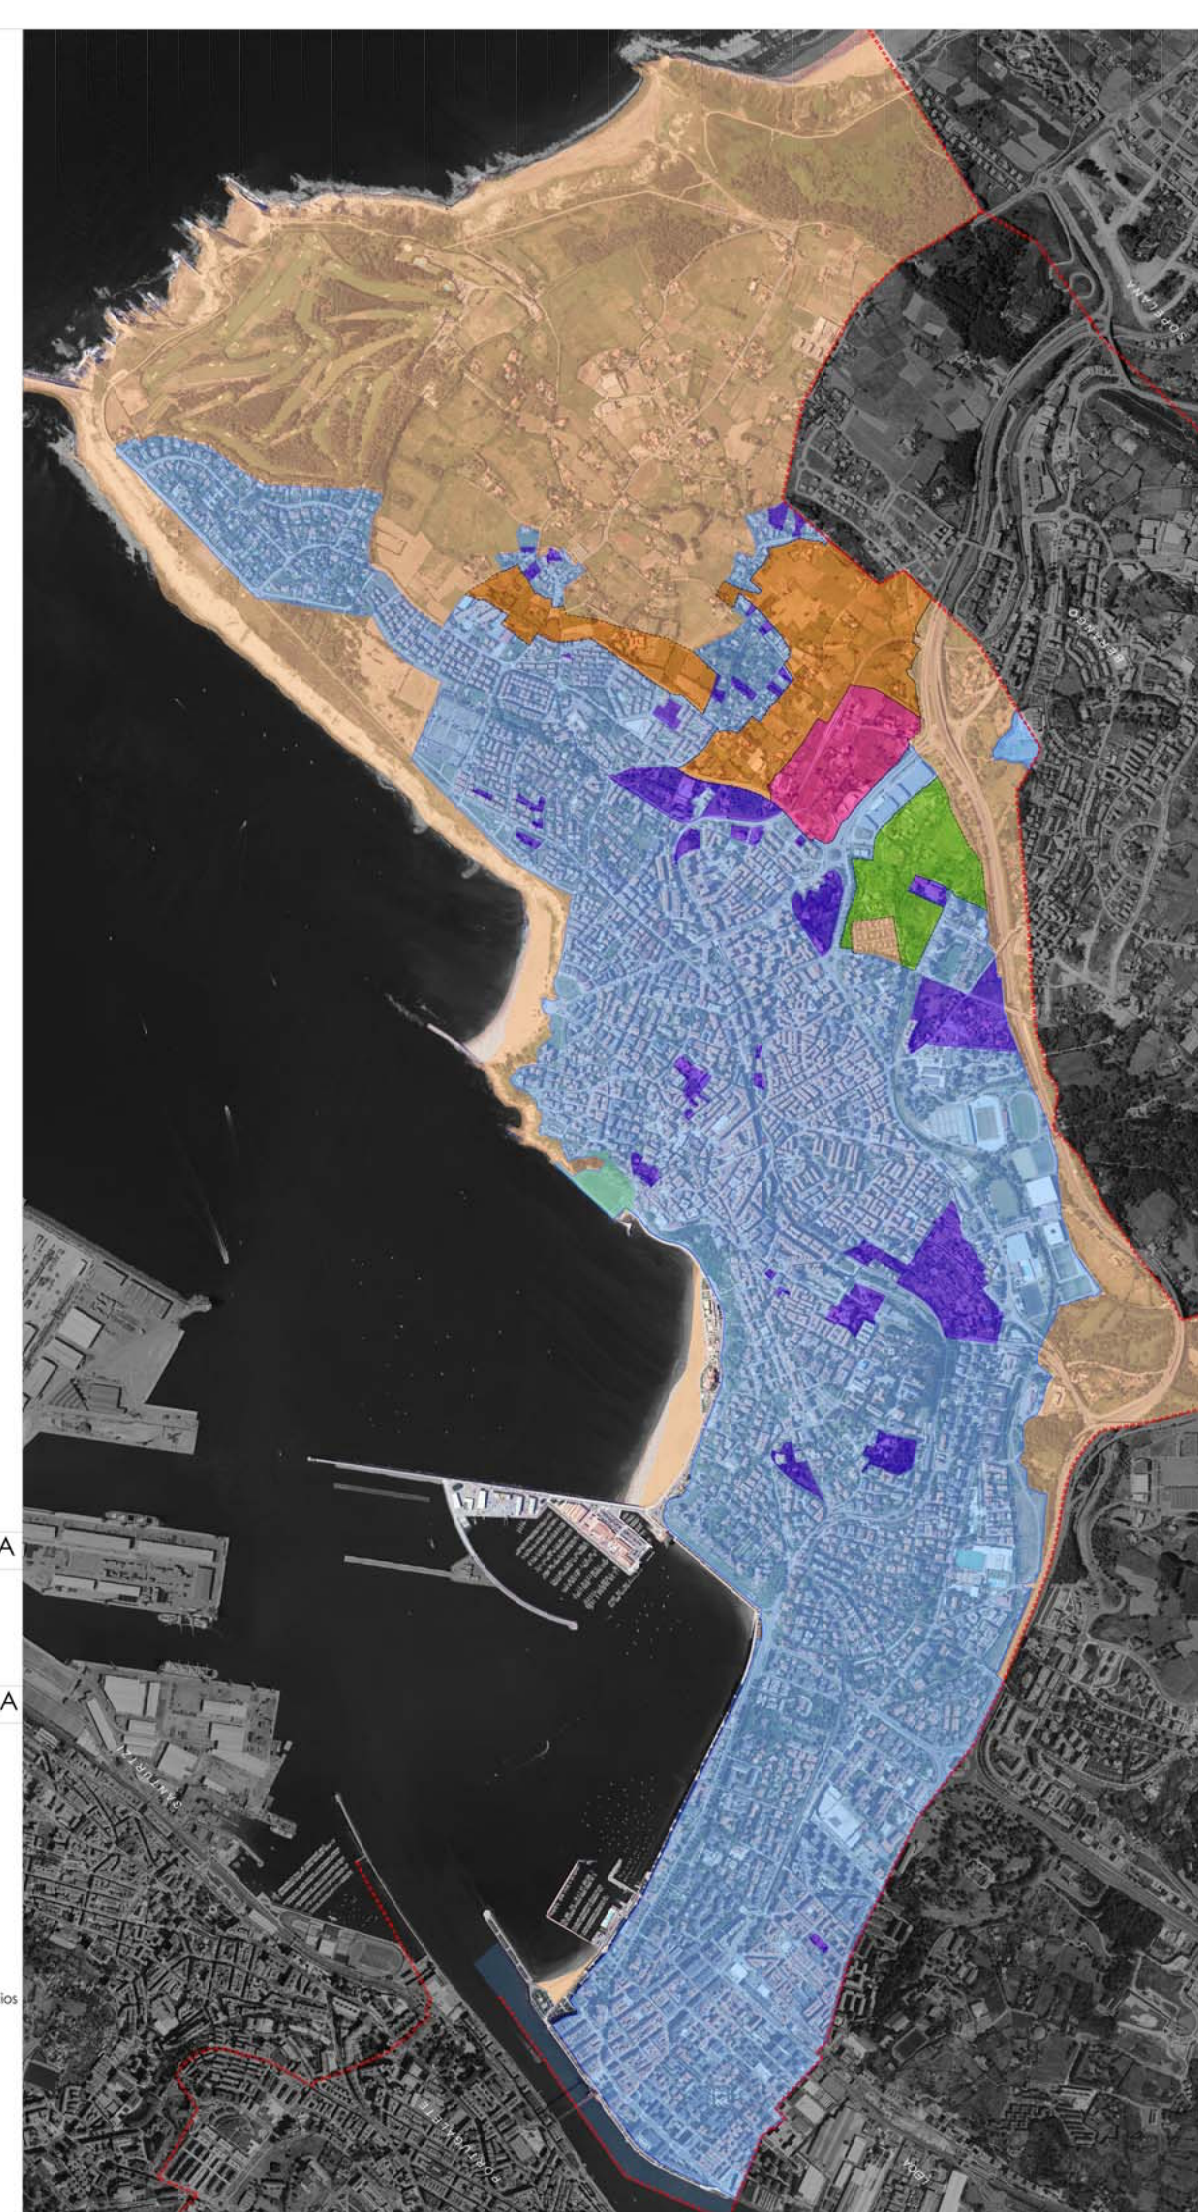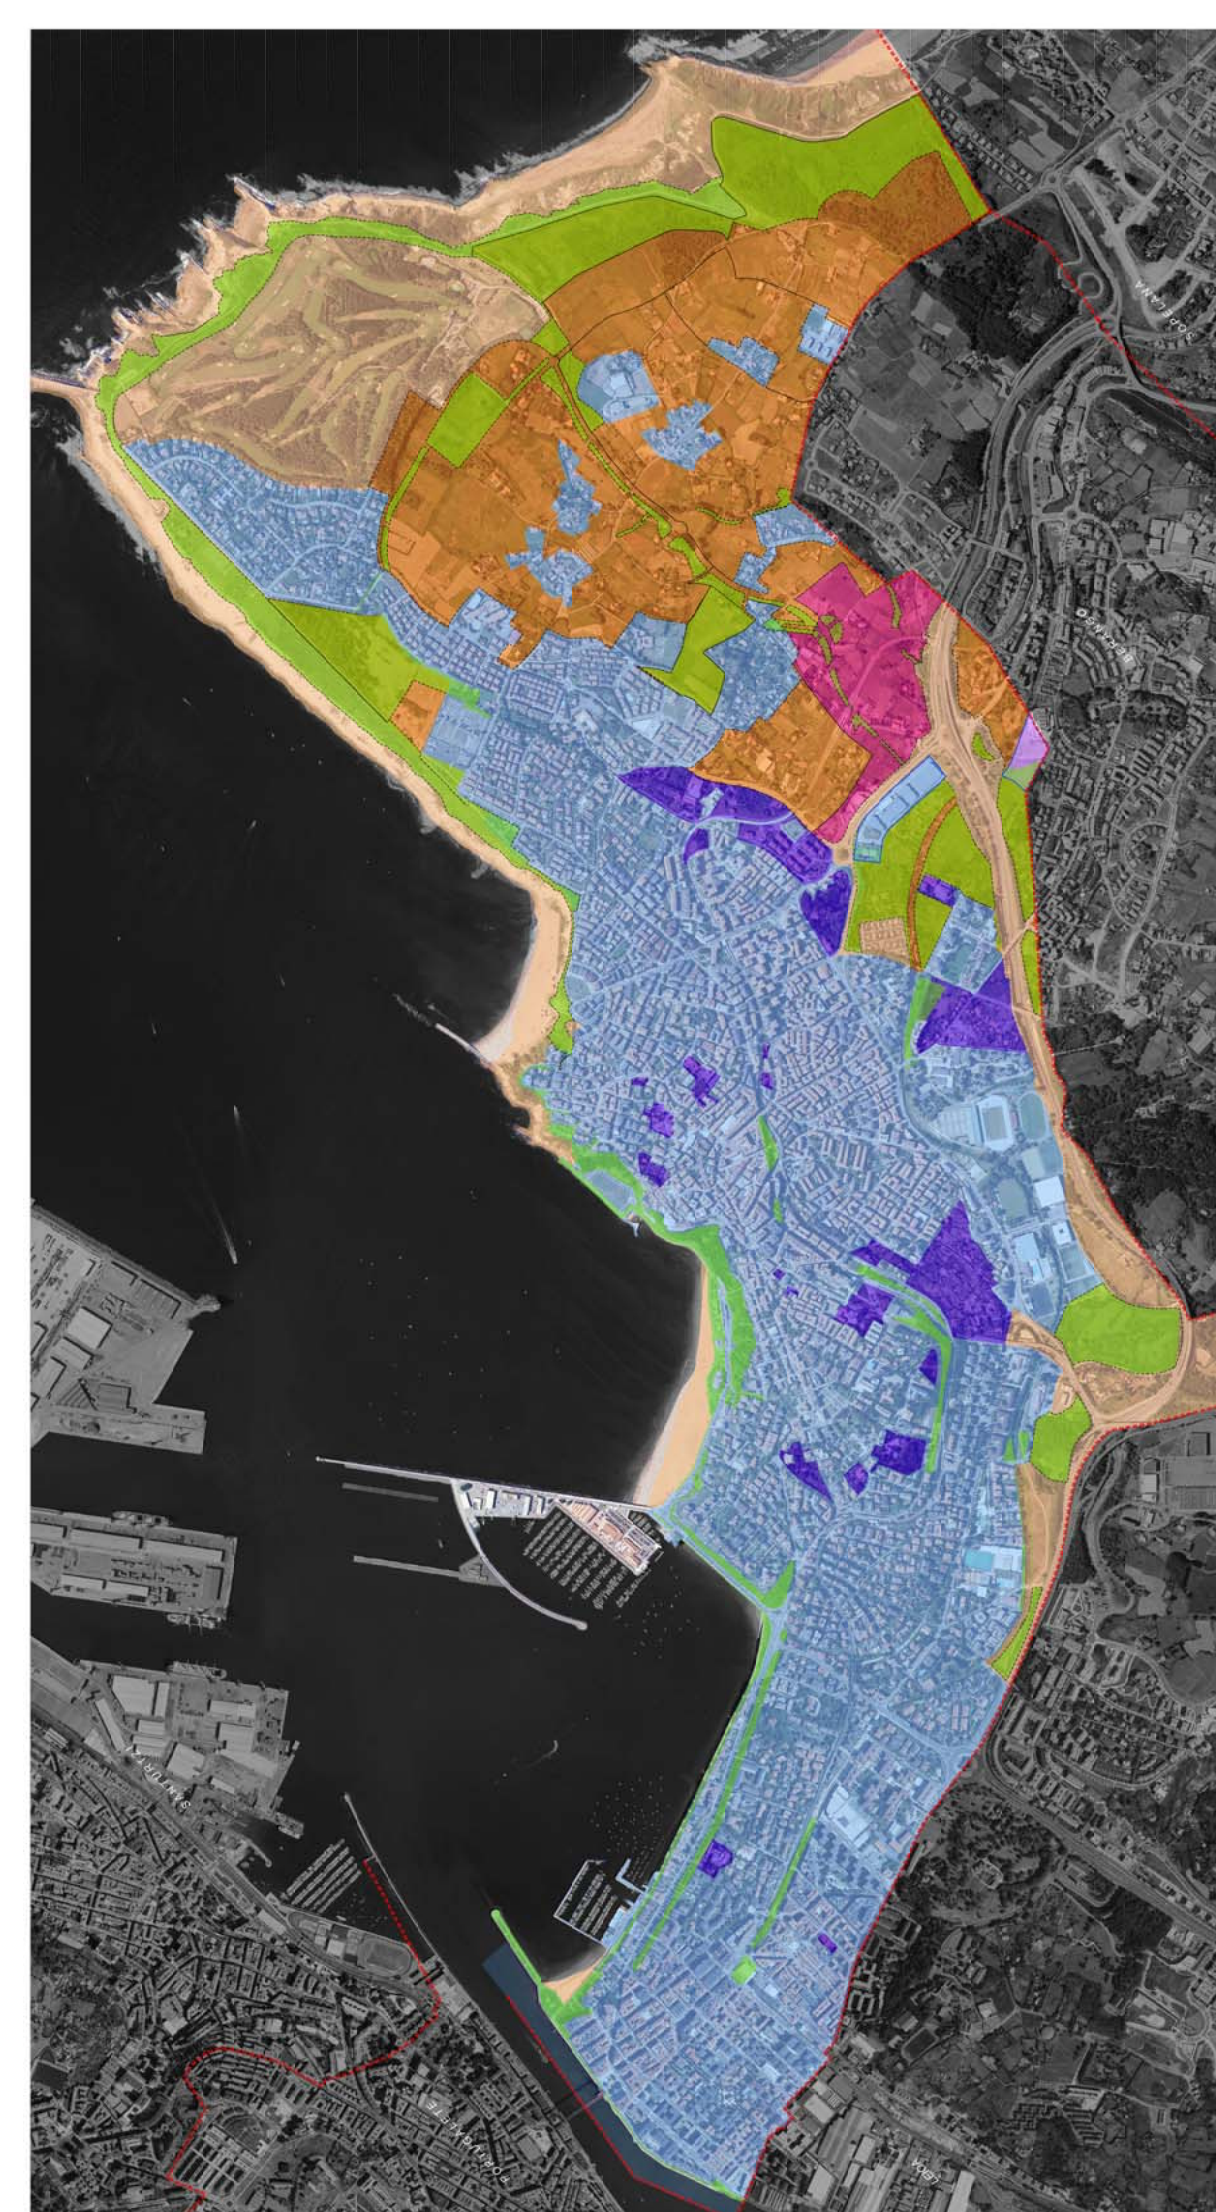



HAPO PGOU GETXO

PGOU 2001

ALTERNATIVA

T 3'

2001 HAPO

ALTERNATIBA

LURZORUAREN KLASIFIKAZIOA HIRI-LURZORUA	CLASIFICACIÓN DEL SUELO SUELO URBANO
HIRI-LURZORUA FINKATU GABEA	SUELO URBANO NO CONSOLIDADO
Bizitegia	Residencial
Hirugarrena	Terciario
SISTEMA OROKORRAK	SISTEMAS GENERALES
Espazio irekietako sistema orokorra	Sistema general de espacios libres
Azplegitura eta zerbitzuen sistema orokorra	Sistema general de infraestructuras y servicios
LURZORU URBANIZAGARRIA	SUELO URBANIZABLE
Bizitegia	Residencial
Ekonomia-jarduerelarkoak	Actividades economicas
Espazio irekietako sistema orokorra	Sistema general de espacios libres
LURZORU URBANIZAEZINA	SUELO NO URBANIZABLE

