



HAPO
PGOU
GETXO

PGOU

2001

HAPO

PROPUESTA

ASOCIACIÓN
ANDRA MARI
GURE LURRA

PROPOSAMENA

LURZORUAREN SAILKAPENA

Hiri-lurzoruz finkatua
Hiri-lurzoruz finkatu gabea
Hiri-lurzoruz betia

CLASIFICACIÓN DEL SUELO

Suelo urbano consolidado
Suelo urbano no consolidado
Nuevo suelo urbano

SISTEMAK

Gune libreen sistema orokorra
Gune libreen tokiko sistema
Ekipamenduak

SISTEMAS

Sistema general de espacios libres
Sistema local de espacios libres
Equipamientos





HAPO
PGOU
GETXO




PGOU		ALTERNATIVA
2001		L 1
HAPO		ALTERNATIBA

LURZORUAREN SAILKAPENA	CLASIFICACIÓN DEL SUELO
HIRI-LURZORUA	SUELO URBANO
	SUELO URBANO CONSOLIDADO
HIRI-LURZORU FINKATU GABEA	SUELO URBANO NO CONSOLIDADO
Bizitegia	Residencial
Tertziarioa	Terciario
SISTEMAK	SISTEMAS
Gune librearen sistema orokorra	Sistema general de espacios libres
Ekipamenduk	Equipamientos
LURZORU URBANIZAGARRIA	SUELO URBANIZABLE
Bizitegia	Residencial
Ekonomia-jarduereatarakoa	Actividades economicas
Gune librearen sistema orokorra	Sistema general de espacios libres
LURZORU URBANIZAEZINA	SUELO NO URBANIZABLE



HAPO
PGOU
GETXO

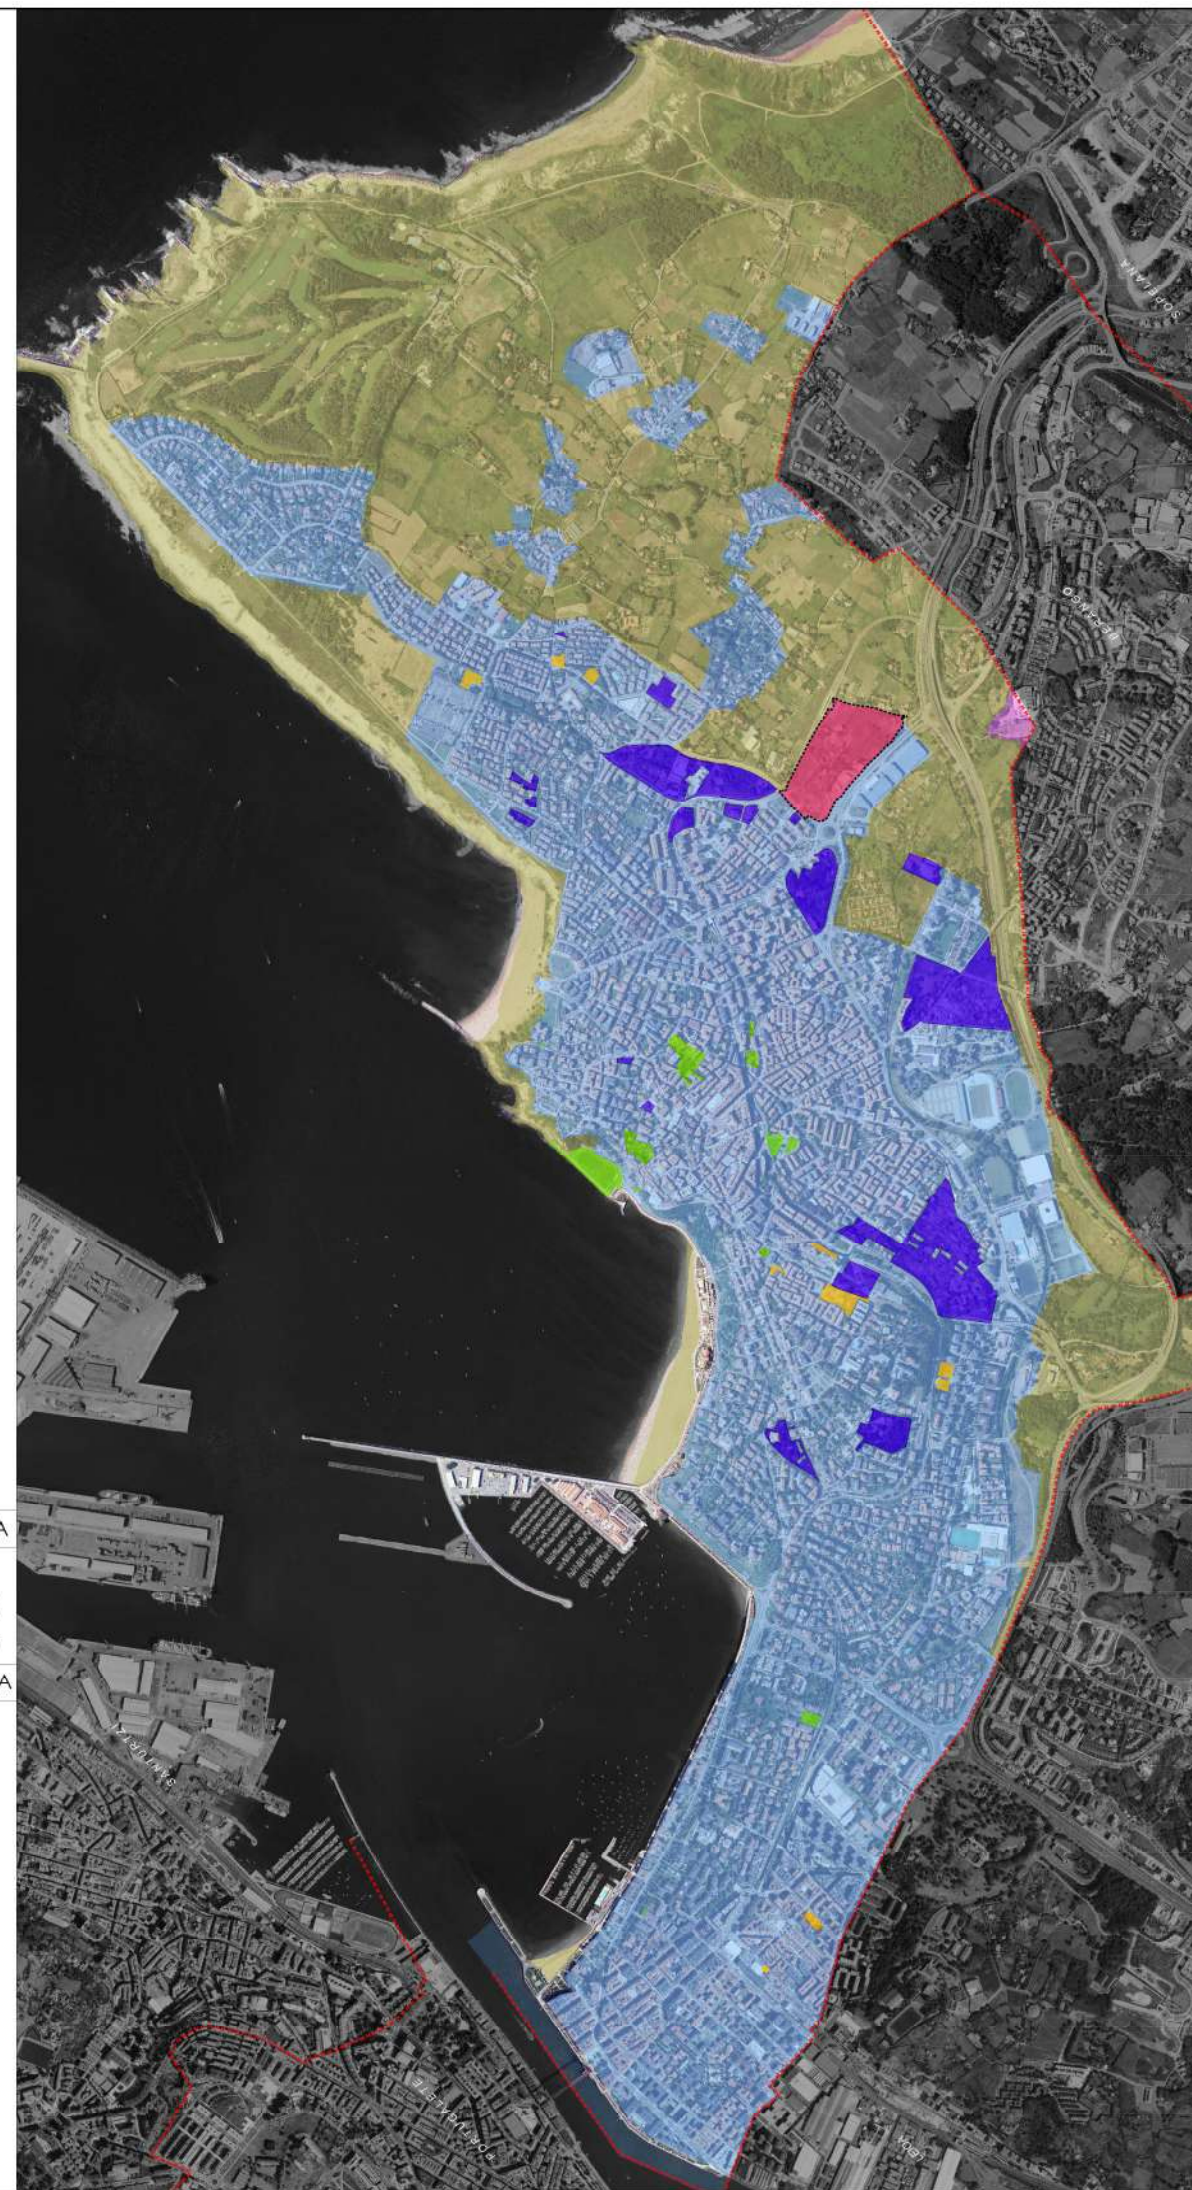


PGOU		ALTERNATIVA
2001		L 2
HAPO		ALTERNATIBA

LURZORUAREN SAILKAPENA	CLASIFICACIÓN DEL SUELO
HIRI-LURZORUA	SUELO URBANO
	SUELO URBANO CONSOLIDADO
HIRI-LURZORU FINKATU GABEA	SUELO URBANO NO CONSOLIDADO
Bizitegia	Residencial
Tertziarioa	Terciario
SISTEMAK	SISTEMAS
Gune librearen sistema orokorra	Sistema general de espacios libres
Ekipamenduk	Equipamientos
LURZORU URBANIZAGARRIA	SUELO URBANIZABLE
Bizitegia	Residencial
Ekonomia-jarduereatarakoa	Actividades economicas
Gune librearen sistema orokorra	Sistema general de espacios libres
LURZORU URBANIZAEZINA	SUELO NO URBANIZABLE



HAPO
PGOU
GETXO

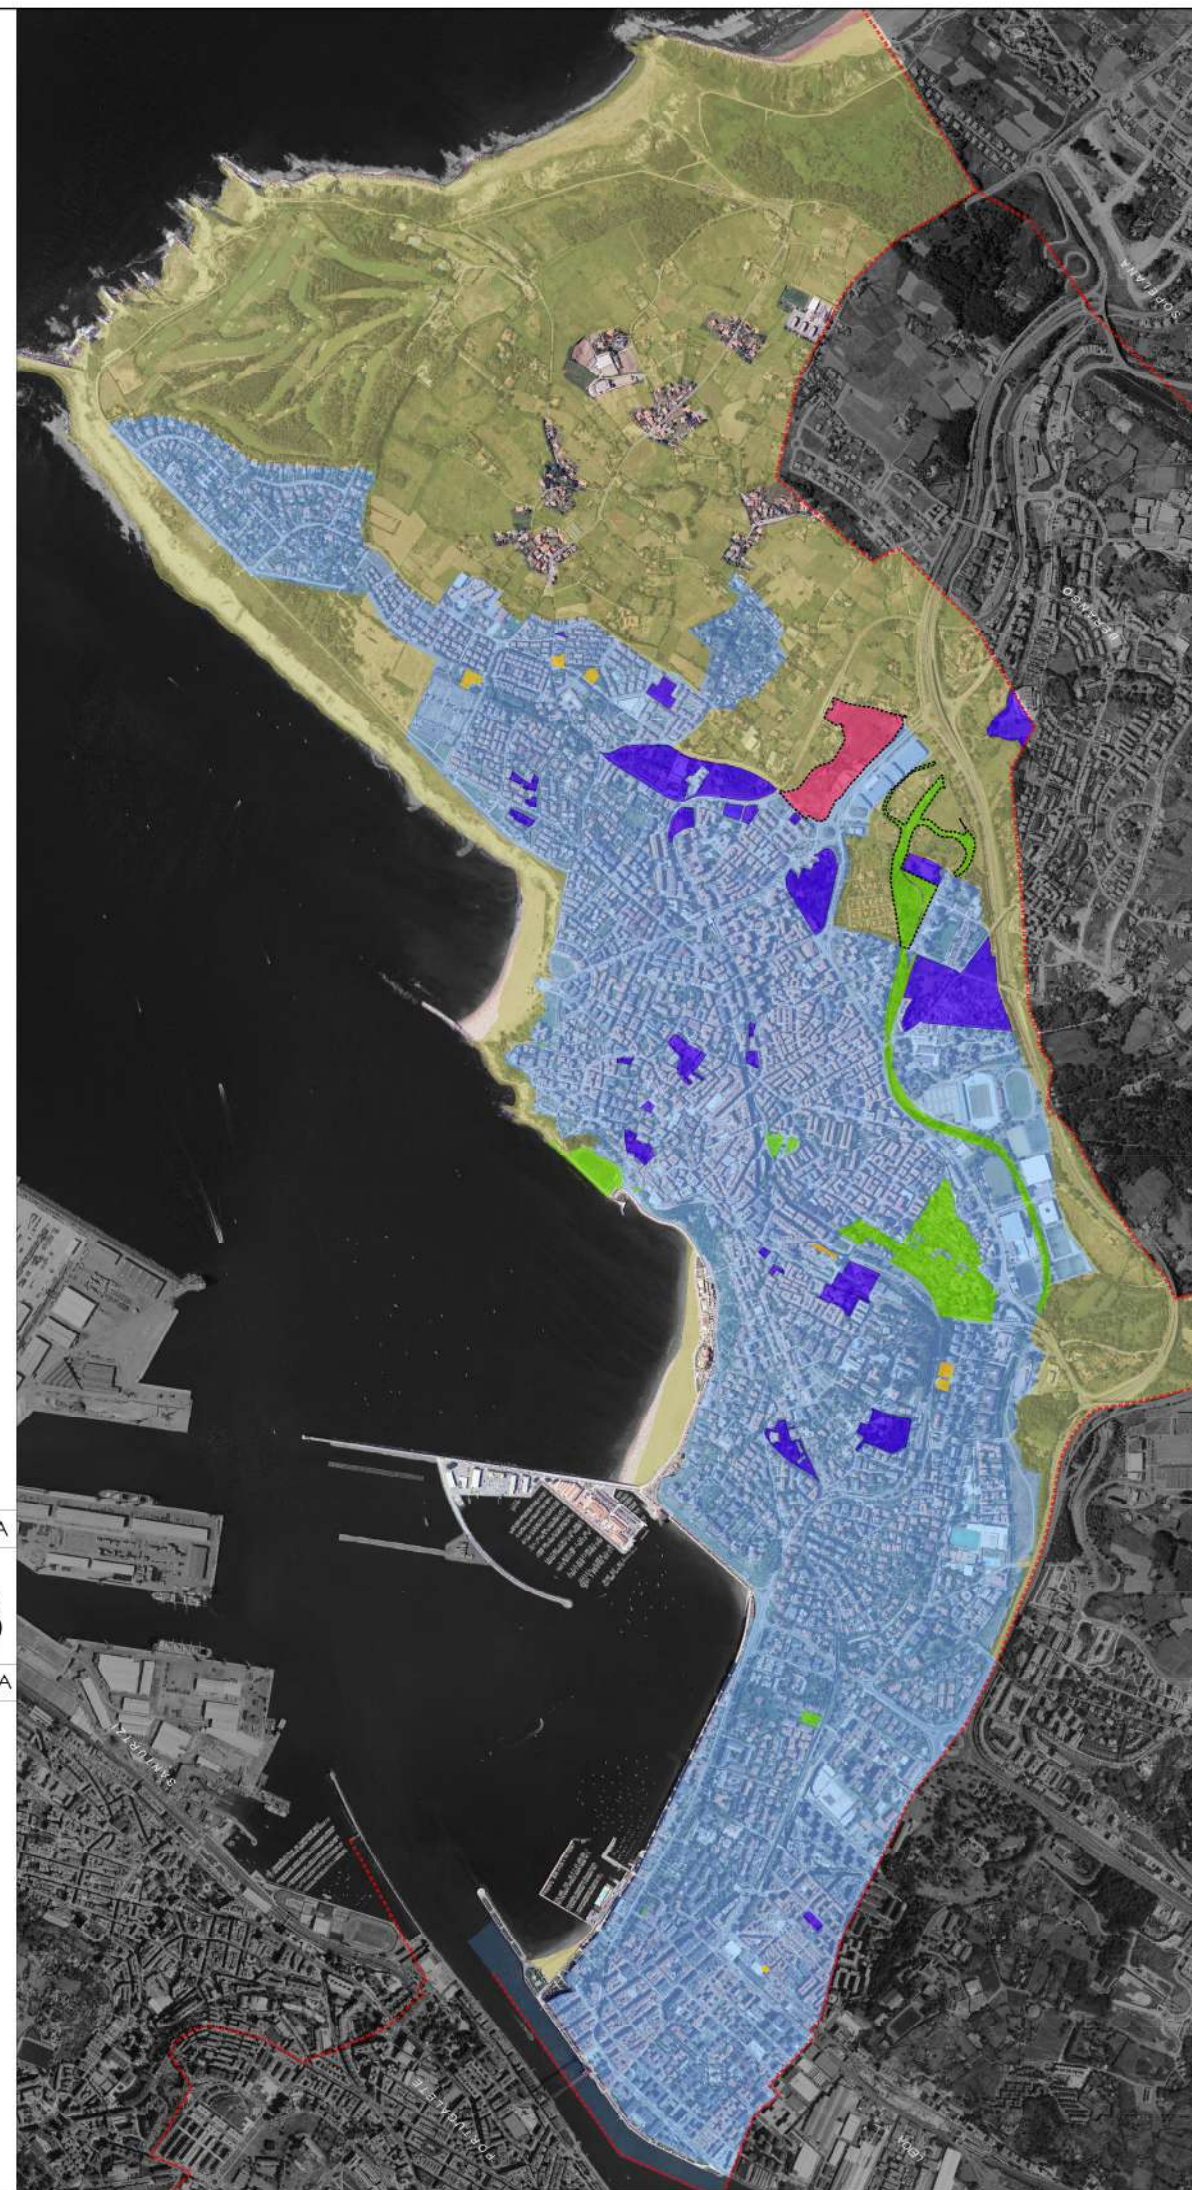


PGOU		ALTERNATIVA
2001		L 3
HAPO		ALTERNATIBA

LURZORUAREN SAILKAPENA	CLASIFICACIÓN DEL SUELO
HIRI-LURZORUA	SUELO URBANO
	SUELO URBANO CONSOLIDADO
HIRI-LURZORU FINKATU GABEA	SUELO URBANO NO CONSOLIDADO
Bizitegia	Residencial
Tertziarioa	Terciario
SISTEMAK	SISTEMAS
Gune libreen sistema orokorra	Sistema general de espacios libres
Ekipamenduk	Equipamientos
LURZORU URBANIZAGARRIA	SUELO URBANIZABLE
Bizitegia	Residencial
Ekonomia-jarduereatarakoa	Actividades economicas
Gune libreen sistema orokorra	Sistema general de espacios libres
LURZORU URBANIZAEZINA	SUELO NO URBANIZABLE



HAPO
PGOU
GETXO

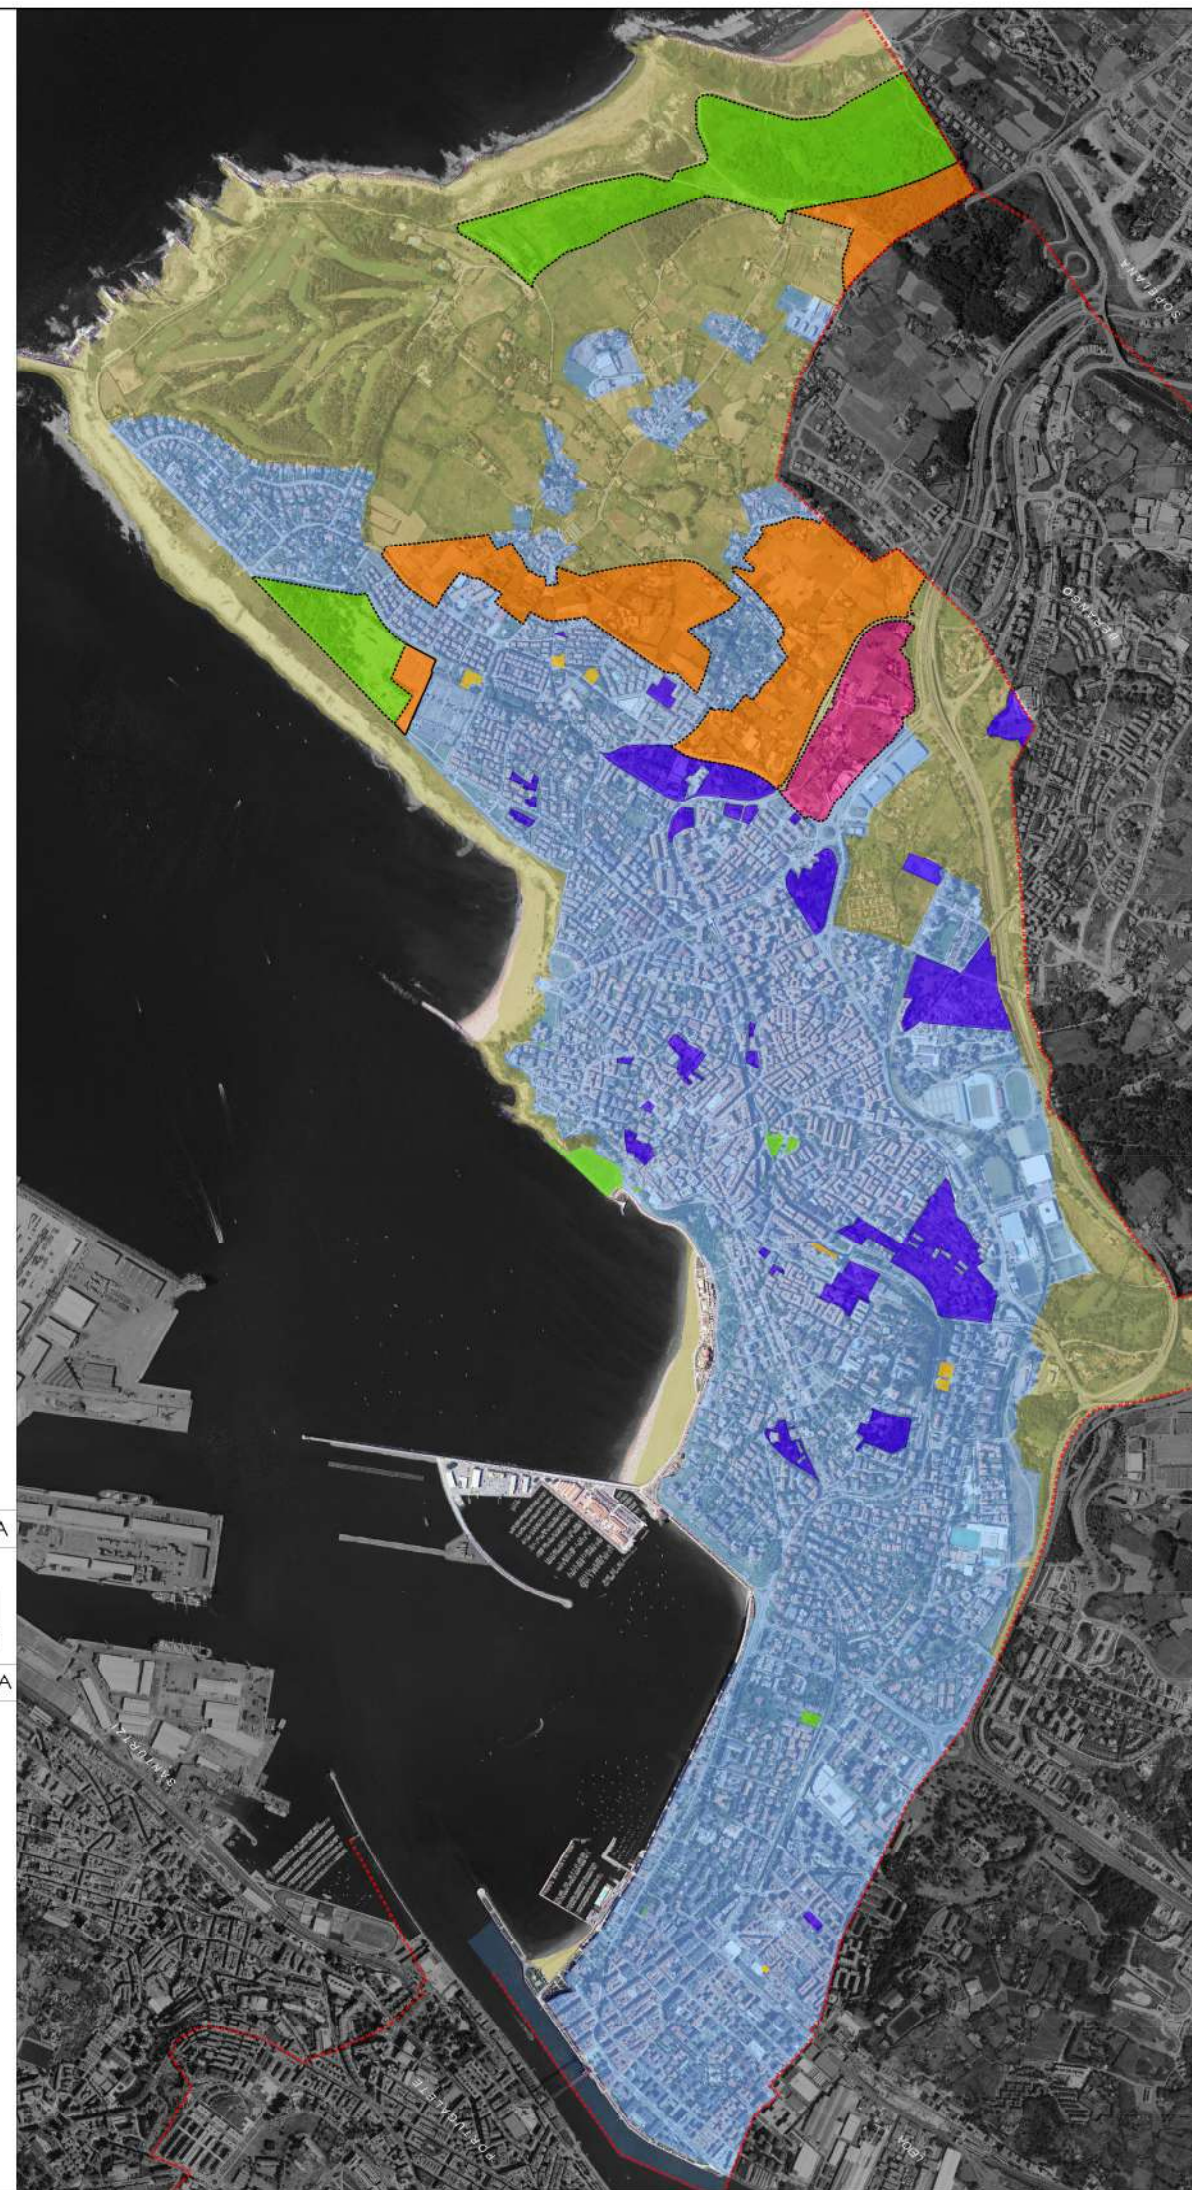


PGOU		ALTERNATIVA
2001		L 4
HAPO		ALTERNATIBA

LURZORUAREN SAILKAPENA HIRI-LURZORUA	CLASIFICACIÓN DEL SUELO SUELO URBANO
HIRI-LURZORU FINKATU GABEA	SUELO URBANO NO CONSOLIDADO
Bizitegia	Residencial
Tertziarioa	Terciario
SISTEMAK	SISTEMAS
Gune libreen sistema orokorra	Sistema general de espacios libres
Ekipamenduk	Equipamientos
LURZORU URBANIZAGARRIA	SUELO URBANIZABLE
Bizitegia	Residencial
Ekonomia-jarduerektarakoa	Actividades economicas
Gune libreen sistema orokorra	Sistema general de espacios libres
LURZORU URBANIZAEZINA	SUELO NO URBANIZABLE



HAPO
PGOU
GETXO

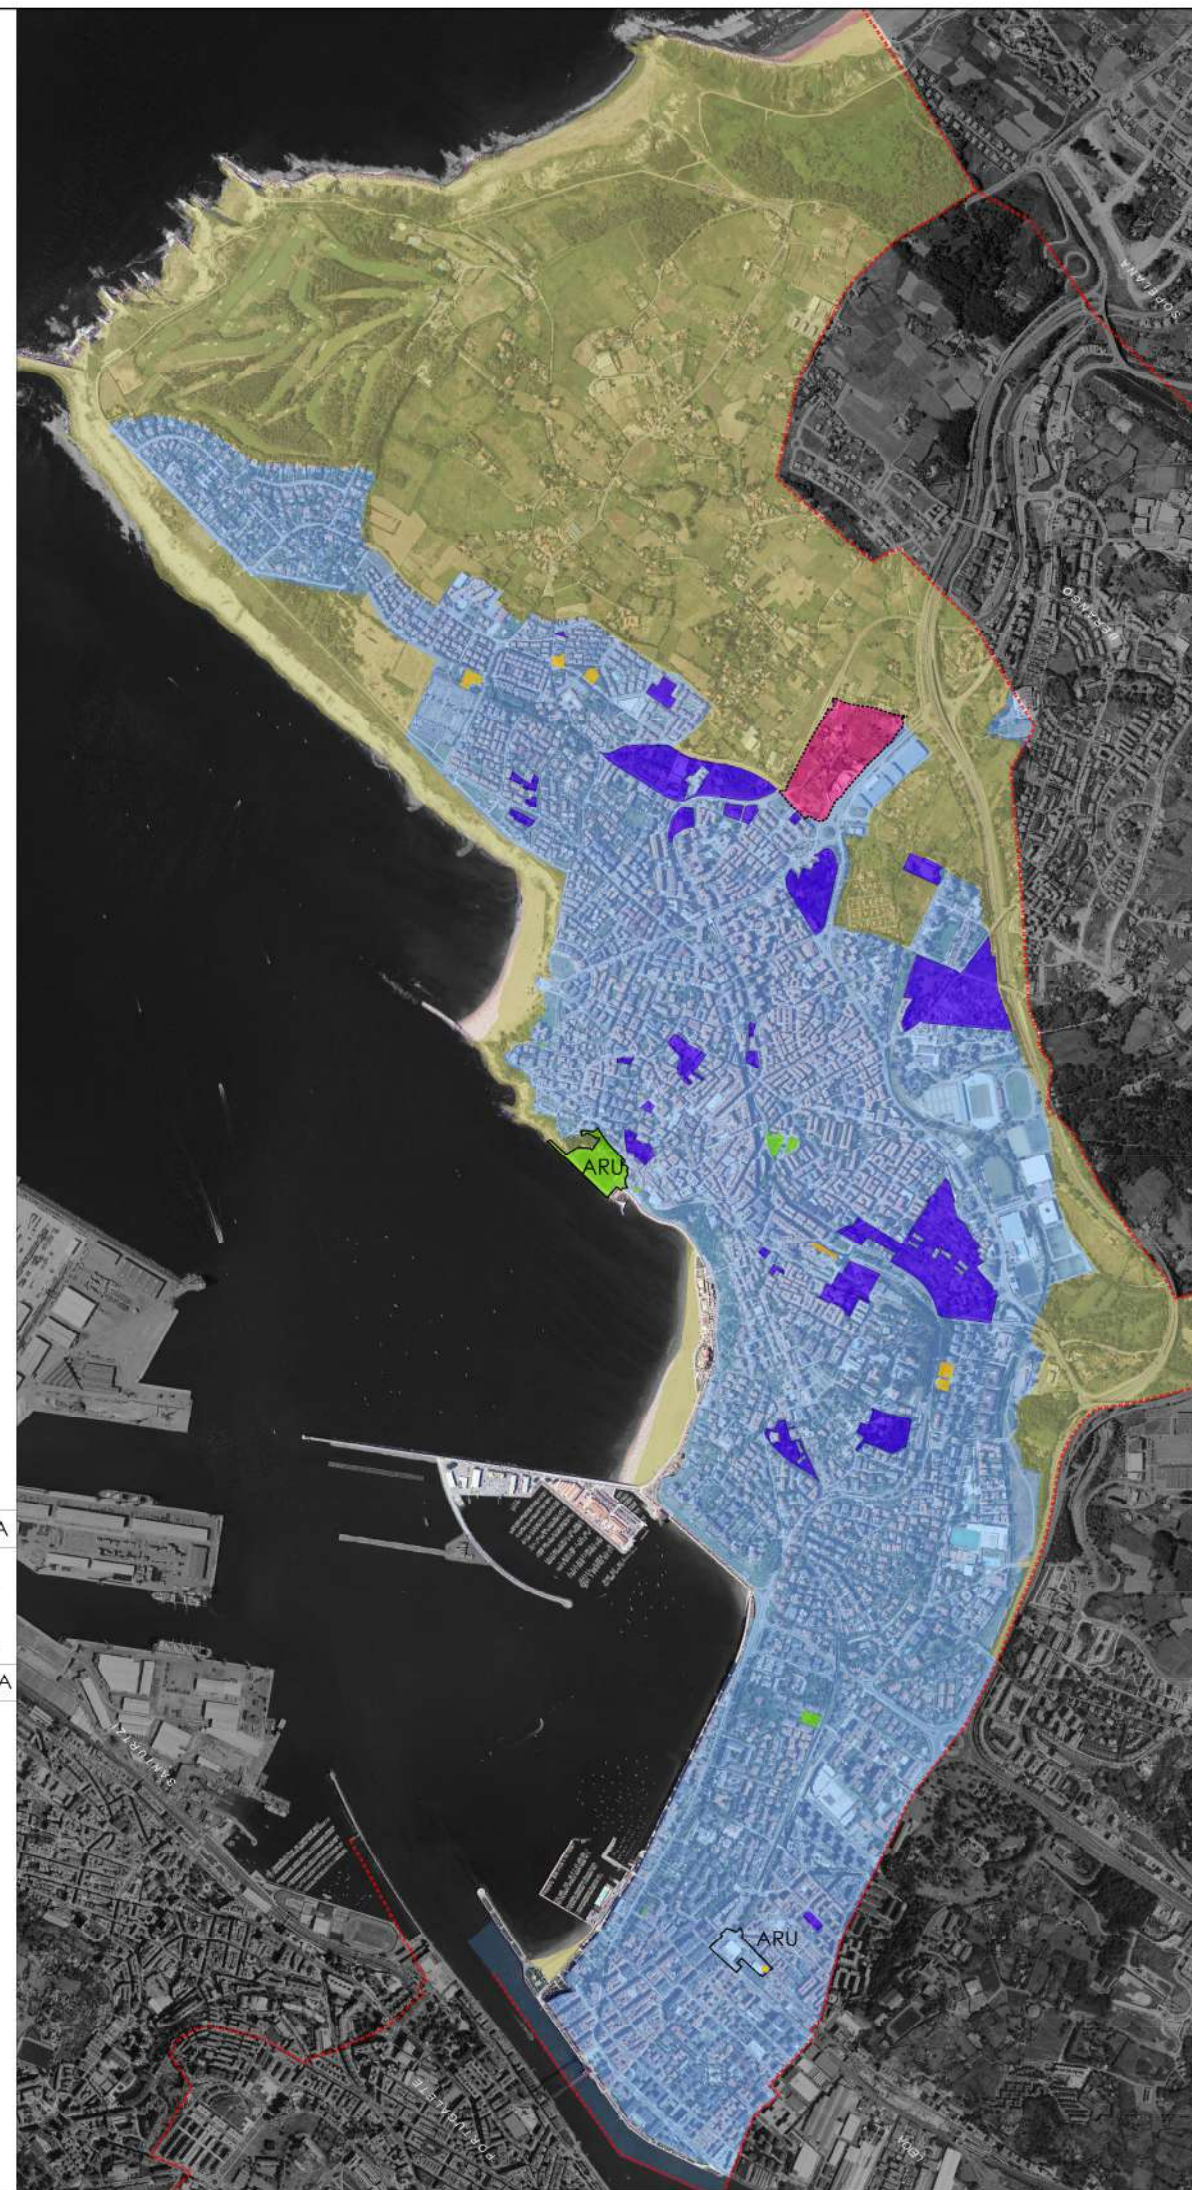


PGOU		ALTERNATIVA
2001		T 1
HAPO		ALTERNATIBA

LURZORUAREN SAILKAPENA HIRI-LURZORUA	CLASIFICACIÓN DEL SUELO SUELO URBANO
HIRI-LURZORU FINKATU GABEA	SUELO URBANO NO CONSOLIDADO
Bizitegia	Residencial
Tertziarioa	Terciario
SISTEMAK	SISTEMAS
Gune librearen sistema orokorra	Sistema general de espacios libres
Ekipamenduk	Equipamientos
LURZORU URBANIZAGARRIA	SUELO URBANIZABLE
Bizitegia	Residencial
Ekonomia-jarduereatarakoa	Actividades economicas
Gune librearen sistema orokorra	Sistema general de espacios libres
LURZORU URBANIZAEZINA	SUELO NO URBANIZABLE



HAPO
PGOU
GETXO


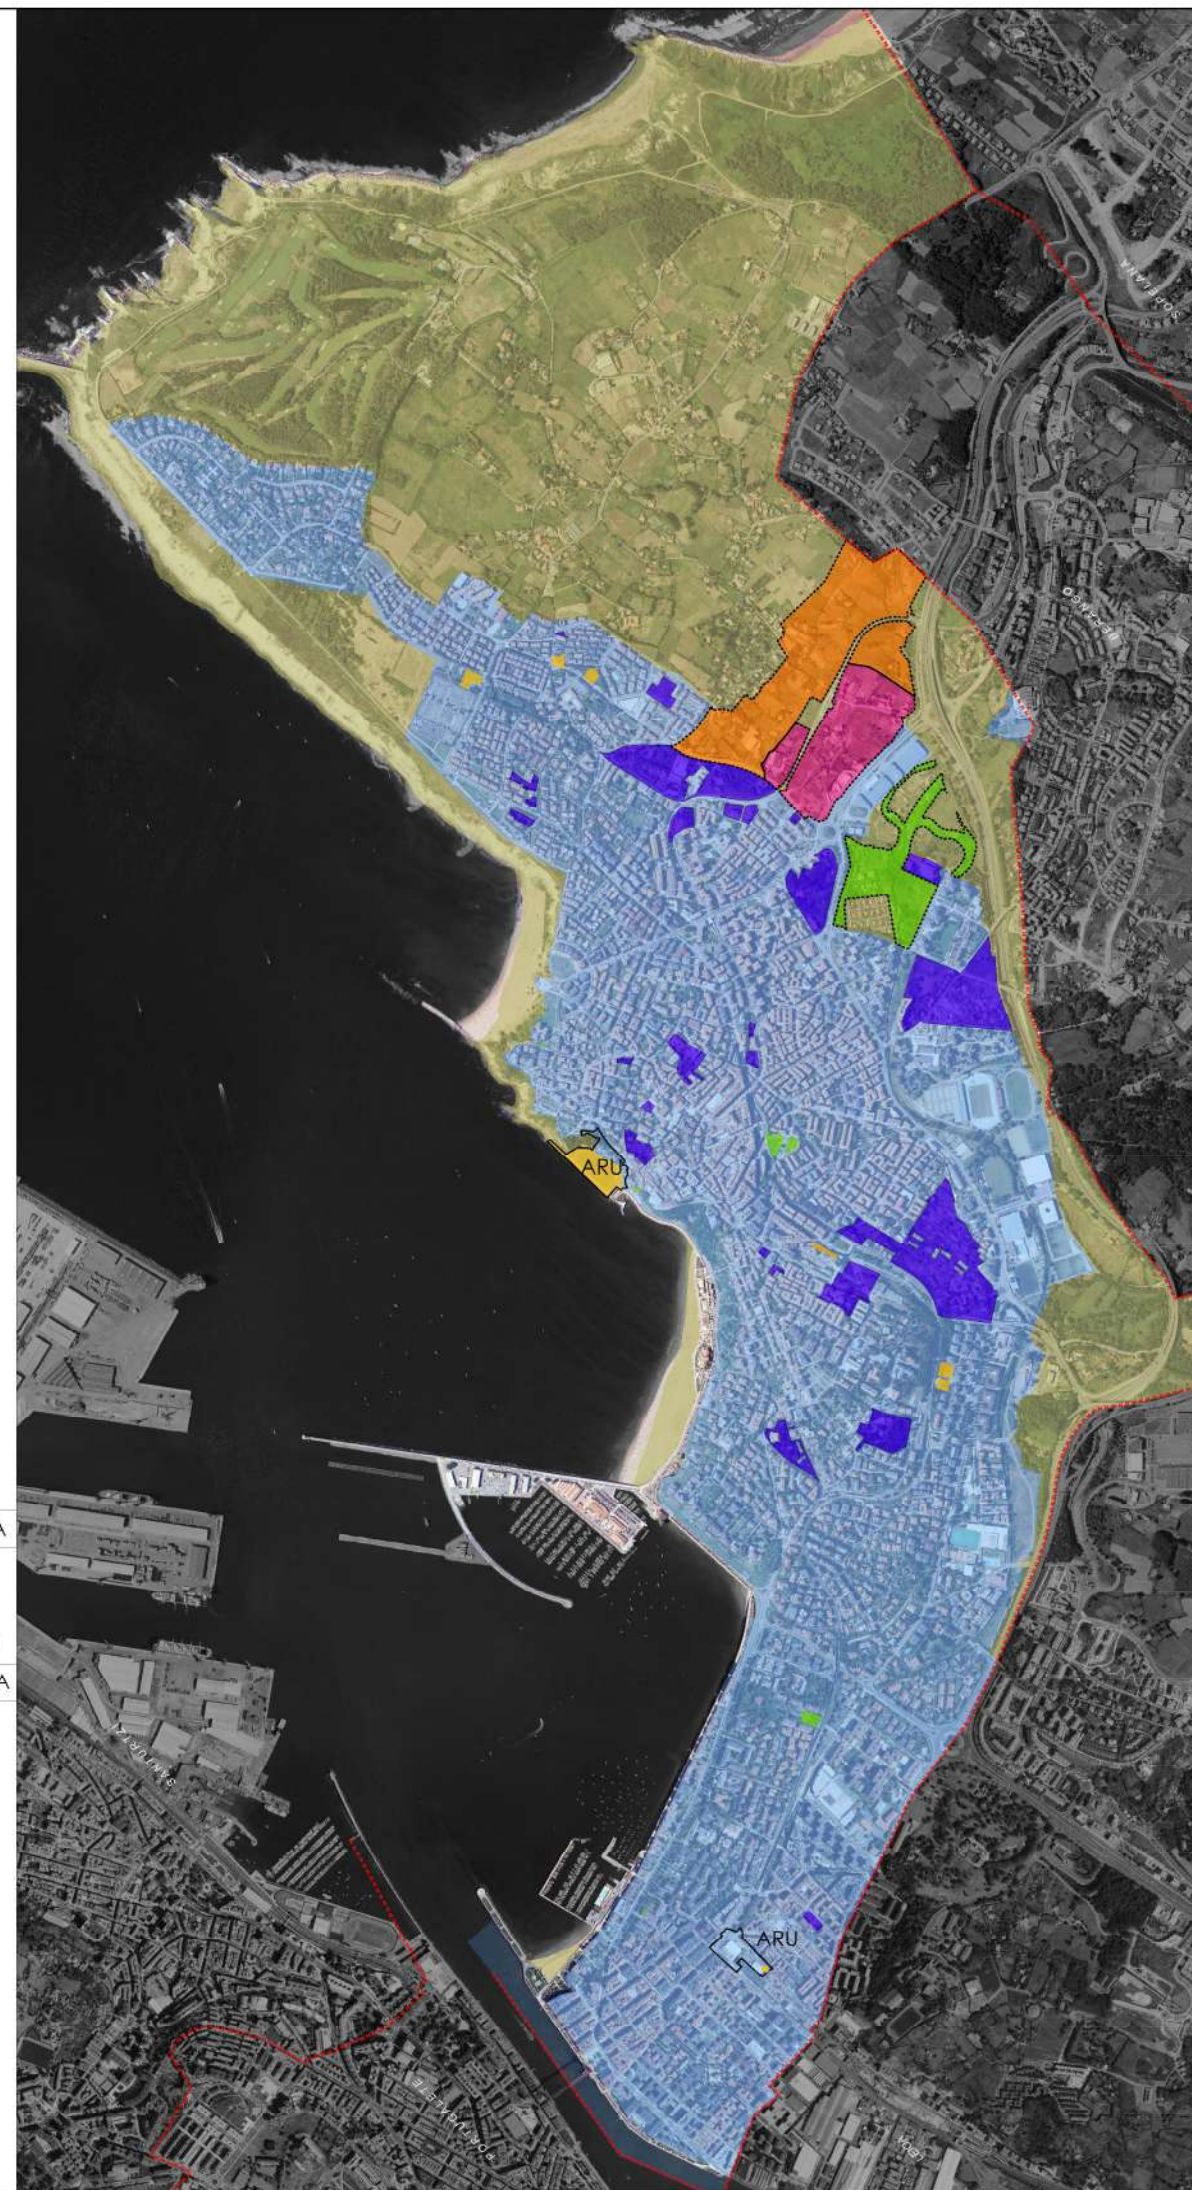


PGOU		ALTERNATIVA
2001		T 2
HAPO		ALTERNATIBA

LURZORUAREN SAILKAPENA	CLASIFICACIÓN DEL SUELO
HIRI-LURZORUA	SUELO URBANO
HIRI-LURZORU FINKATU GABEA	SUELO URBANO NO CONSOLIDADO
Bizitegia	Residencial
Tertziarioa	Terciario
SISTEMAK	SISTEMAS
Gune librearen sistema orokorra	Sistema general de espacios libres
Ekipamenduk	Equipamientos
LURZORU URBANIZAGARRIA	SUELO URBANIZABLE
Bizitegia	Residencial
Ekonomia-jardueretarakoa	Actividades economicas
Gune librearen sistema orokorra	Sistema general de espacios libres
LURZORU URBANIZAEZINA	SUELO NO URBANIZABLE



HAPO
PGOU
GETXO

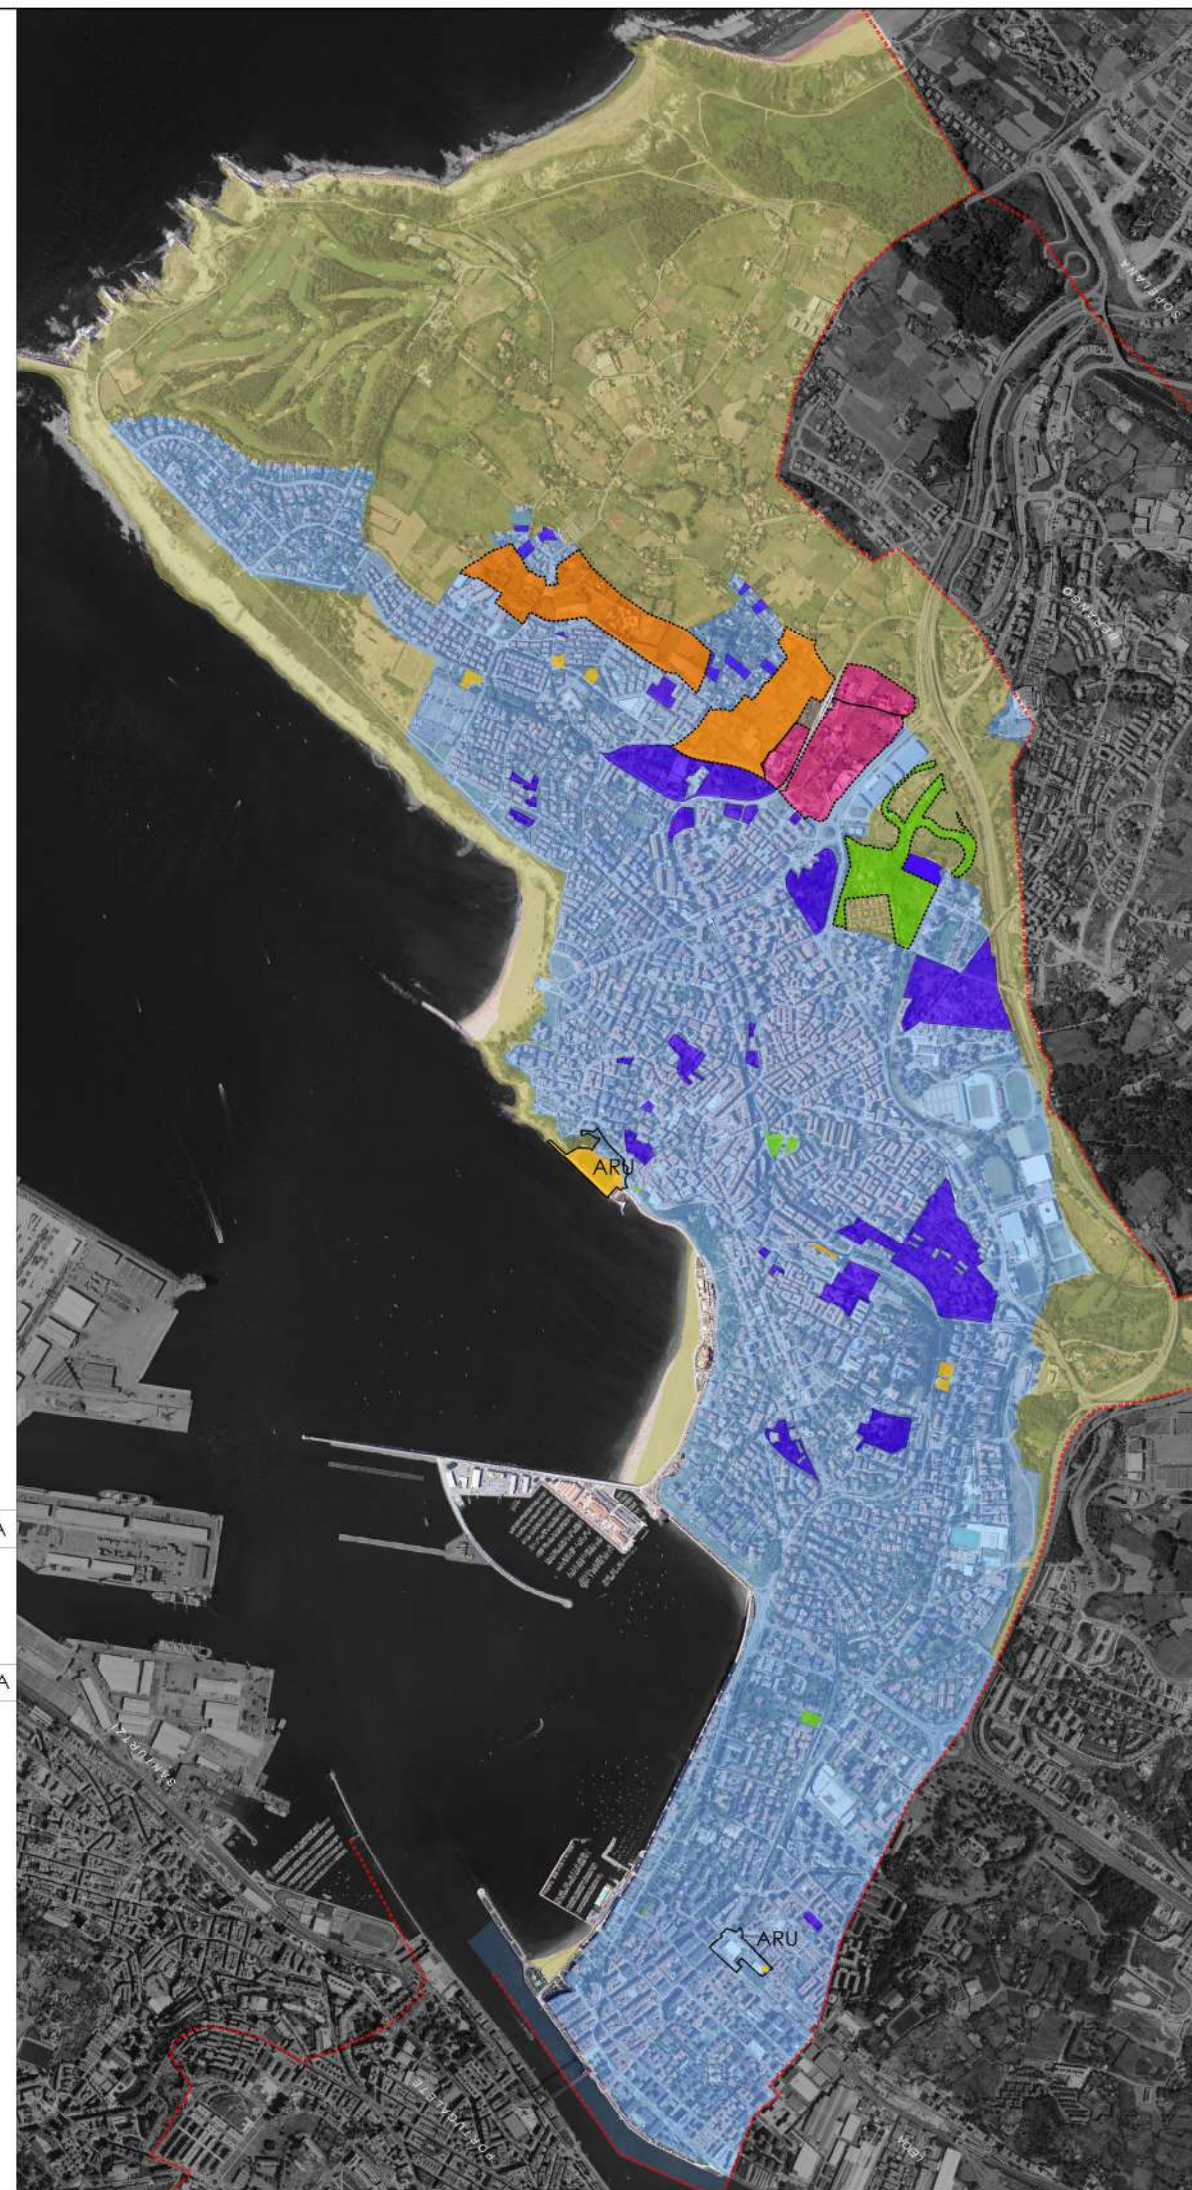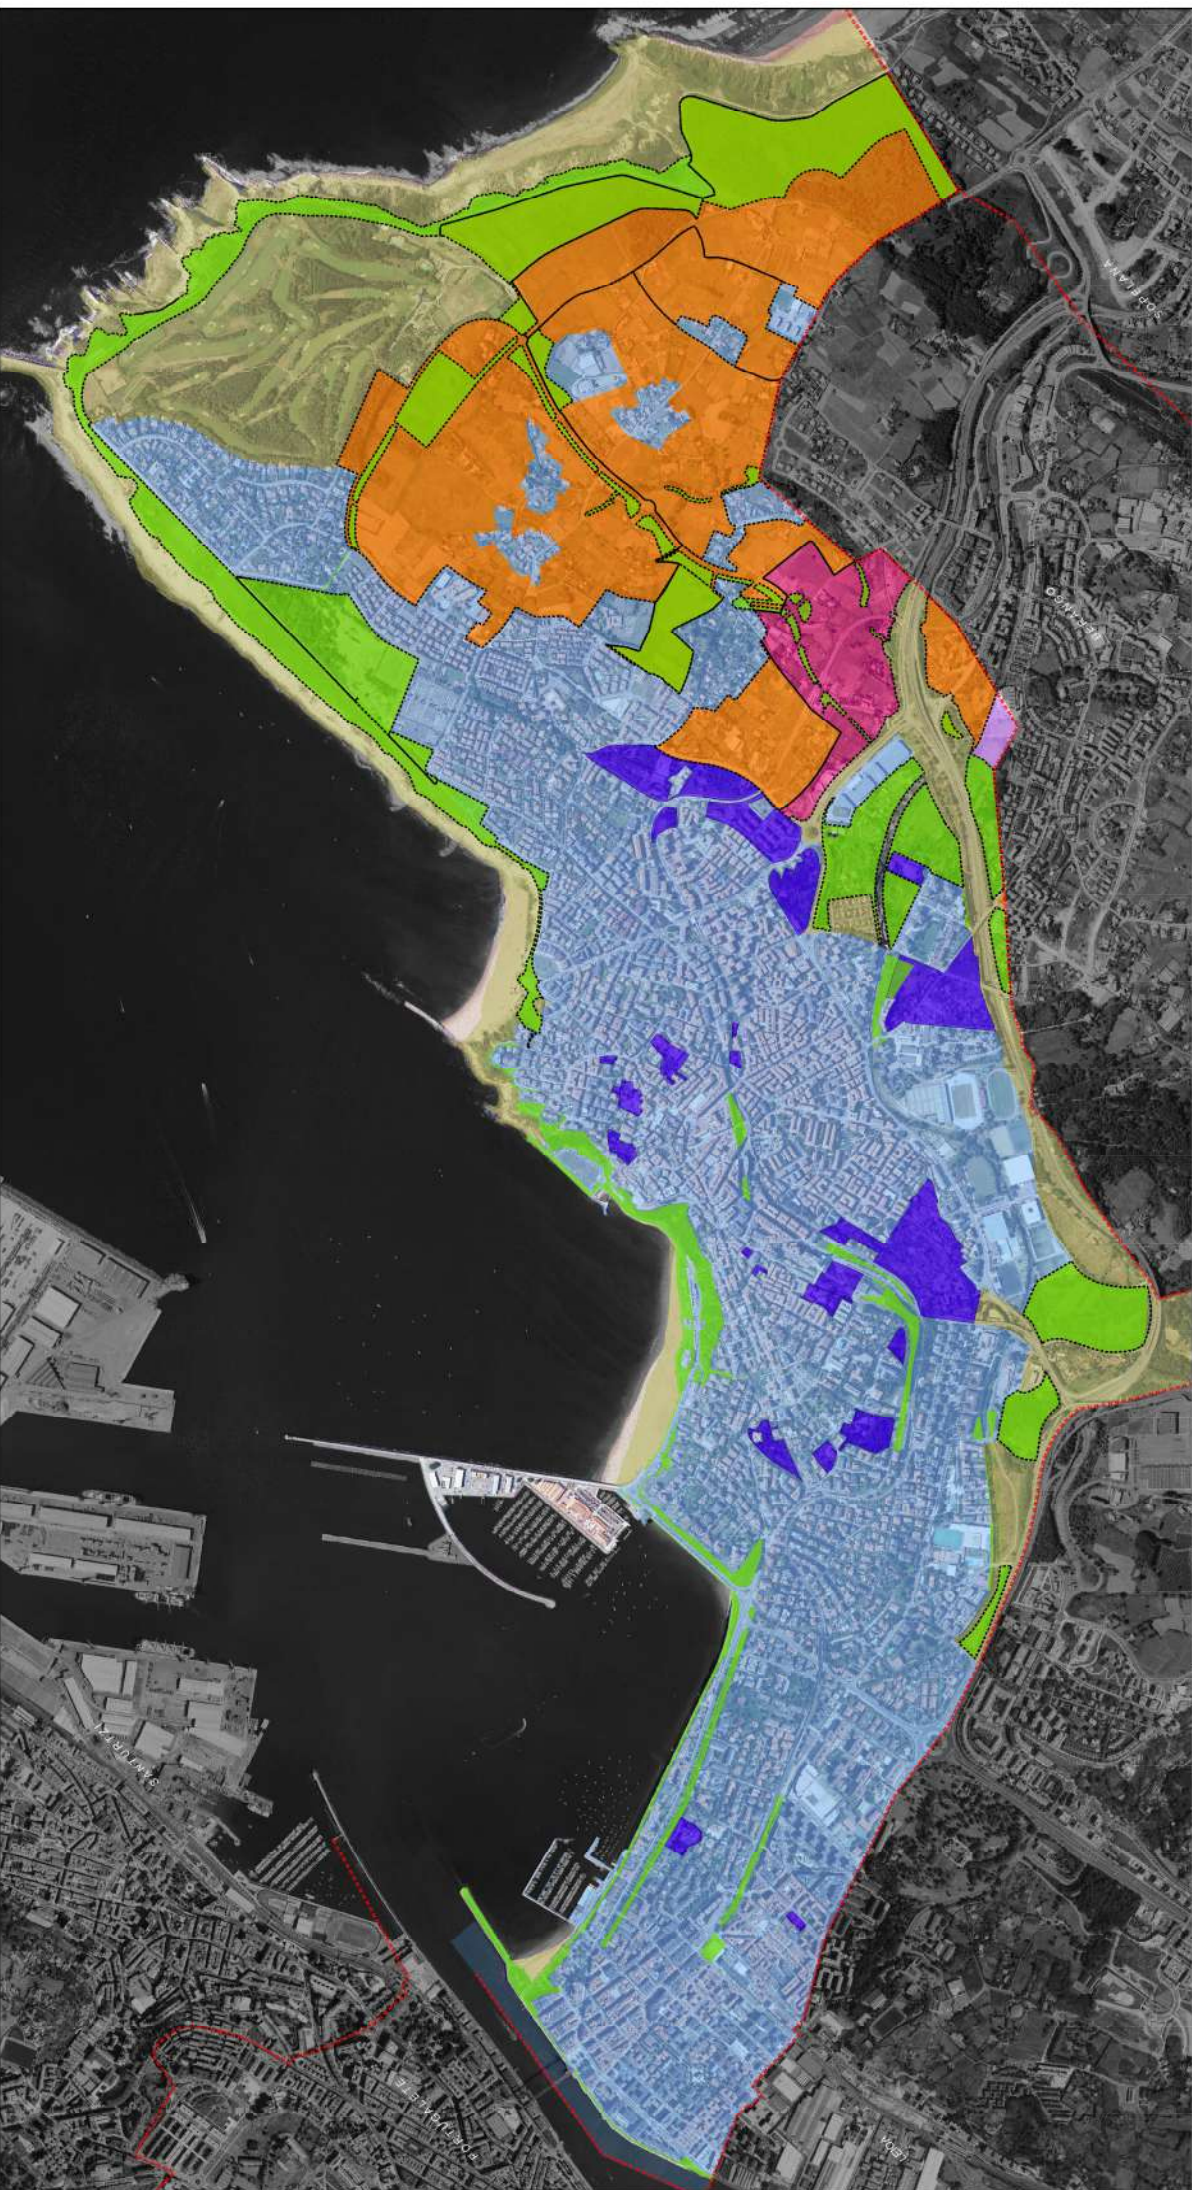


PGOU		ALTERNATIVA
2001		T 2'
HAPO		ALTERNATIBA

LURZORUAREN SAILKAPENA	CLASIFICACIÓN DEL SUELO
HIRI-LURZORUA	SUELO URBANO
	SUELO URBANO CONSOLIDADO
HIRI-LURZORU FINKATU GABEA	SUELO URBANO NO CONSOLIDADO
Bizitegia	Residencial
Tertziarioa	Terciario
SISTEMAK	SISTEMAS
Gune librearen sistema orokorra	Sistema general de espacios libres
Ekipamenduk	Equipamientos
LURZORU URBANIZAGARRIA	SUELO URBANIZABLE
Bizitegia	Residencial
Ekonomia-jarduereatarakoa	Actividades economicas
Gune librearen sistema orokorra	Sistema general de espacios libres
LURZORU URBANIZAEZINA	SUELO NO URBANIZABLE




HAPO
PGOU
GETXO


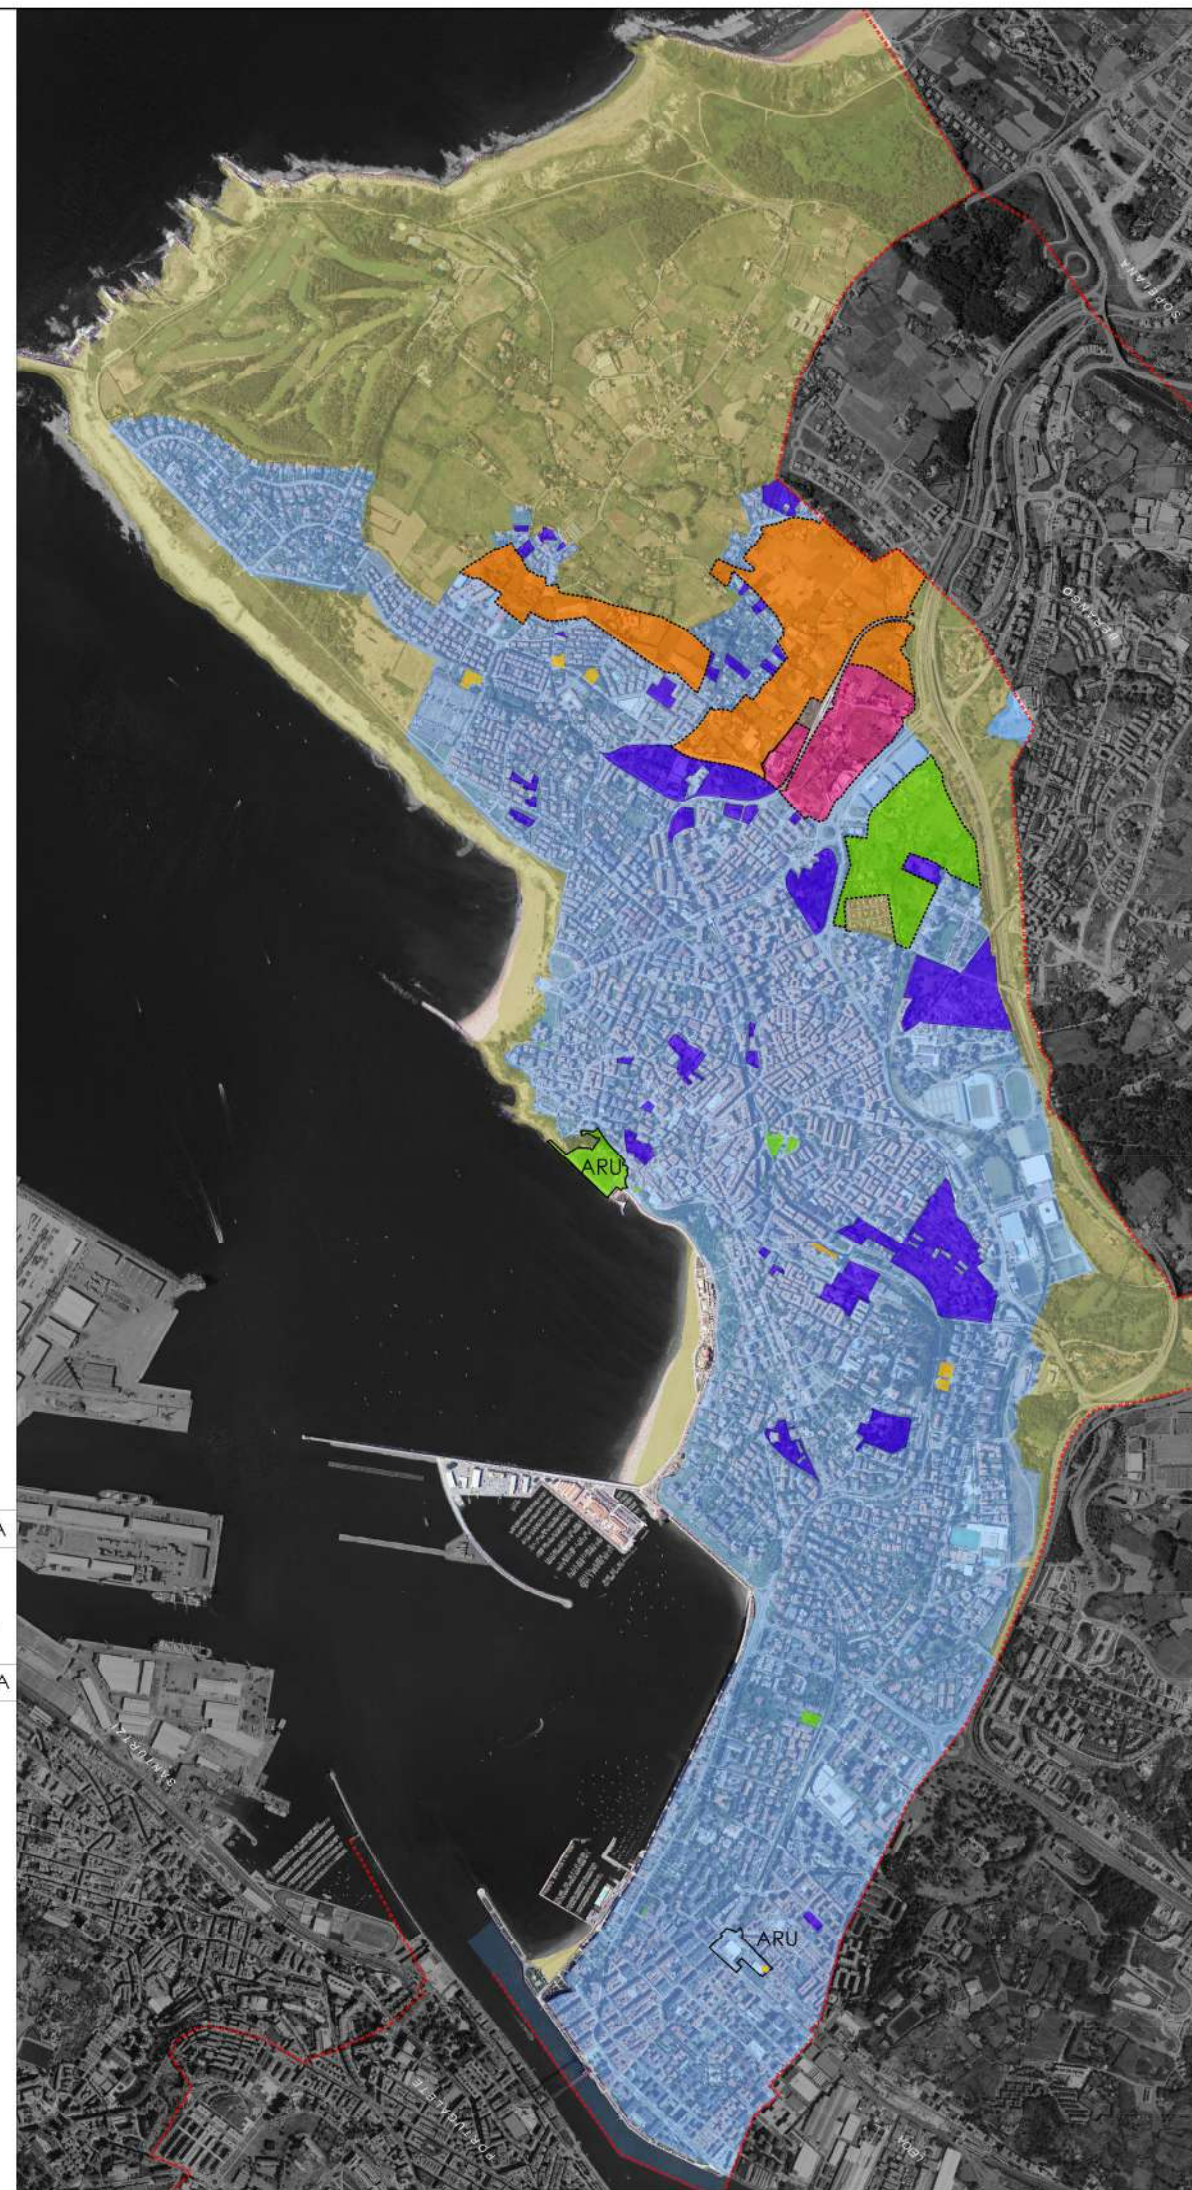


PGOU		ALTERNATIVA
2001		T 3
HAPO		ALTERNATIBA

LURZORUAREN SAILKAPENA	CLASIFICACIÓN DEL SUELO
HIRI-LURZORUA	SUELO URBANO
	SUELO URBANO CONSOLIDADO
HIRI-LURZORU FINKATU GABEA	SUELO URBANO NO CONSOLIDADO
Bizitegia	Residencial
Tertziarioa	Terciario
SISTEMAK	SISTEMAS
Gune libreen sistema orokorra	Sistema general de espacios libres
Ekipamenduk	Equipamientos
LURZORU URBANIZAGARRIA	SUELO URBANIZABLE
Bizitegia	Residencial
Ekonomia-jardueretarako	Actividades economicas
Gune libreen sistema orokorra	Sistema general de espacios libres
LURZORU URBANIZAEZINA	SUELO NO URBANIZABLE

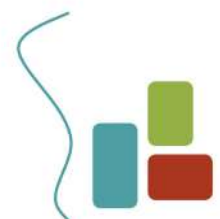


HAPO
PGOU
GETXO

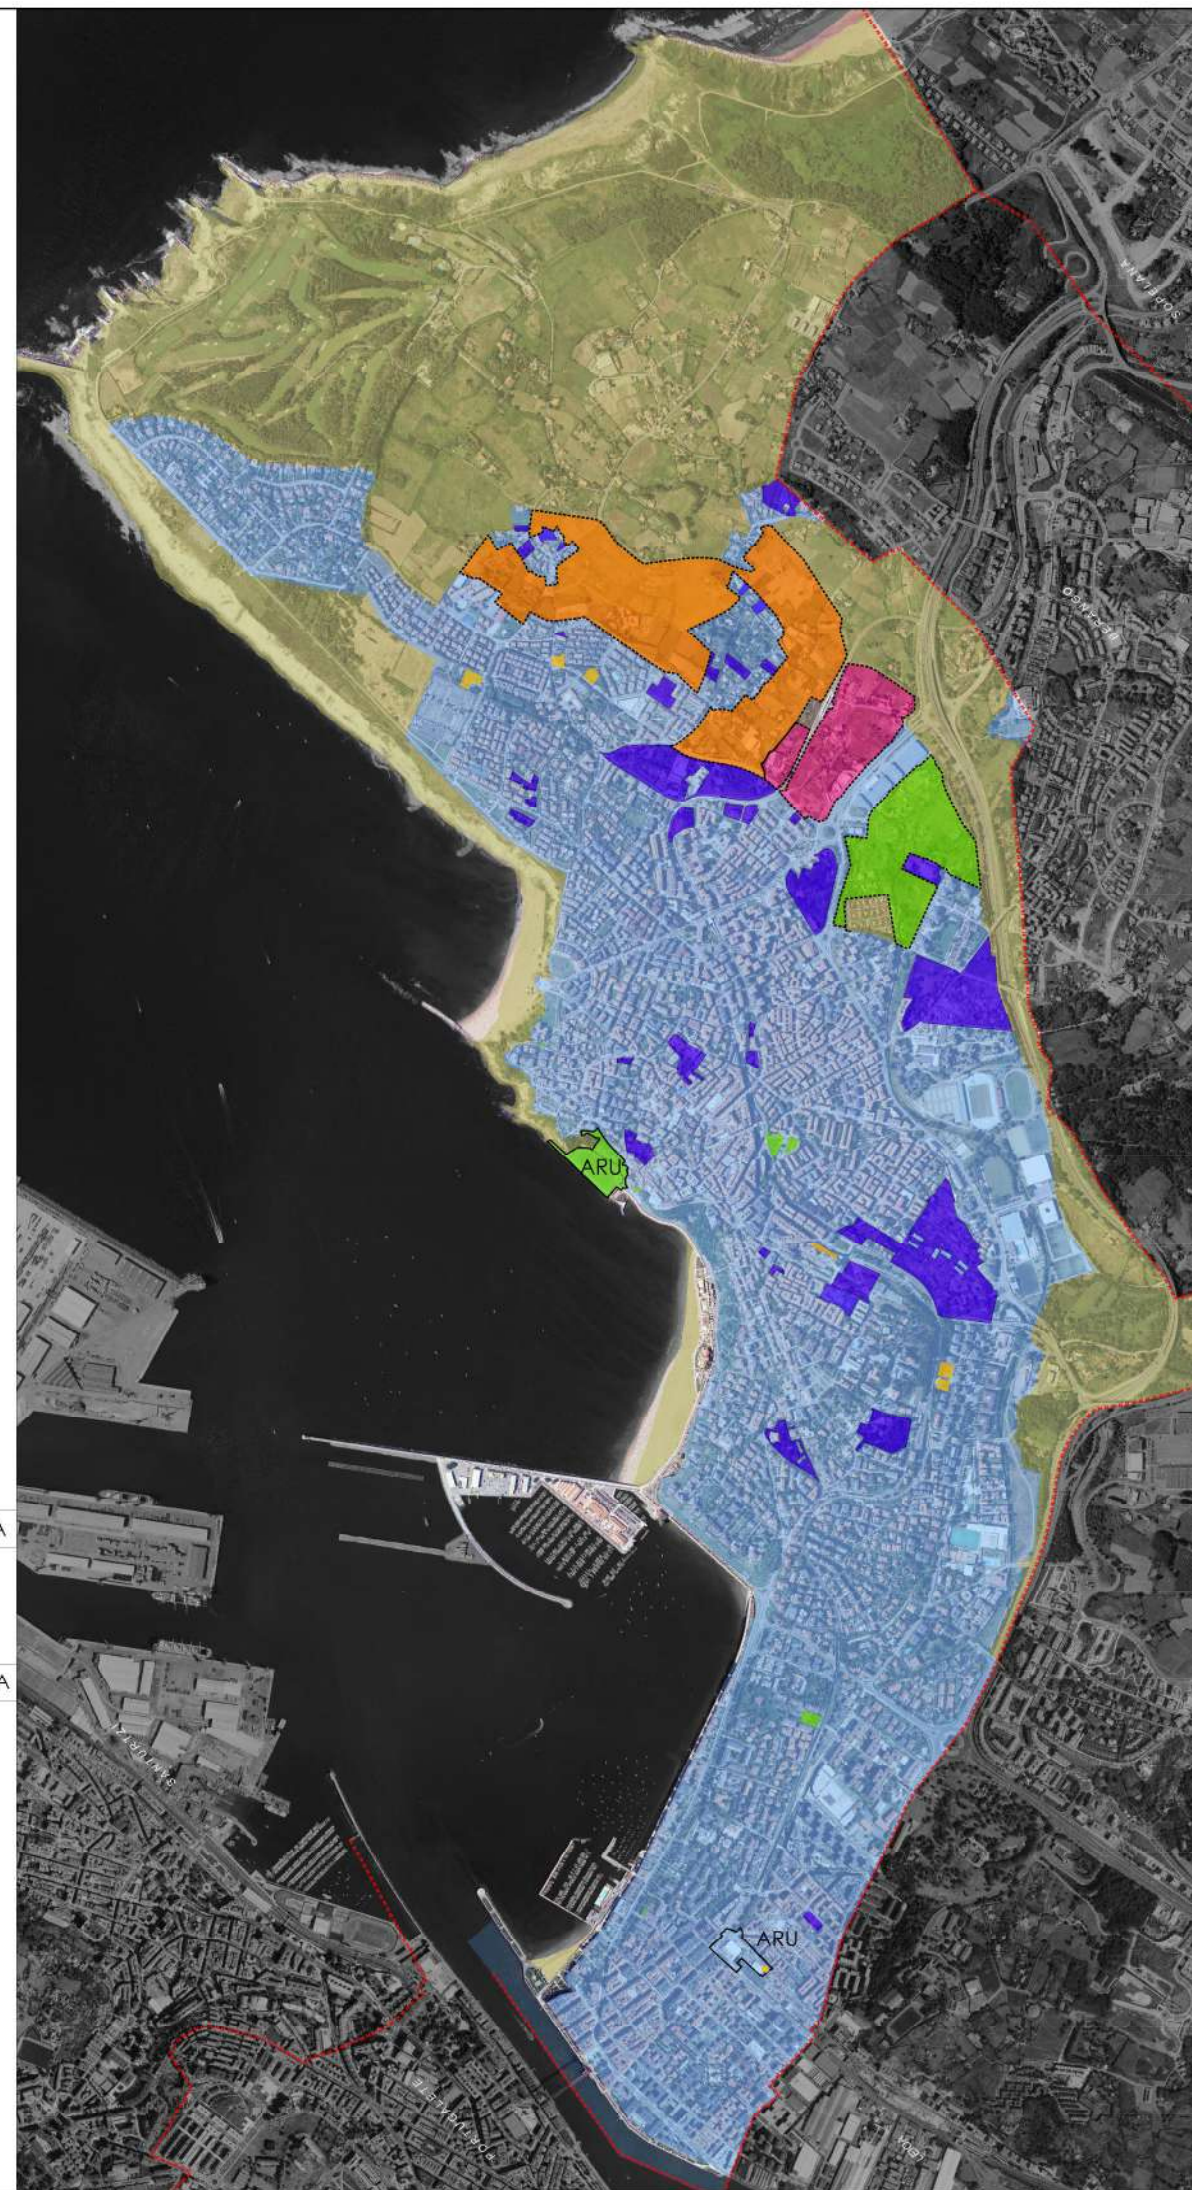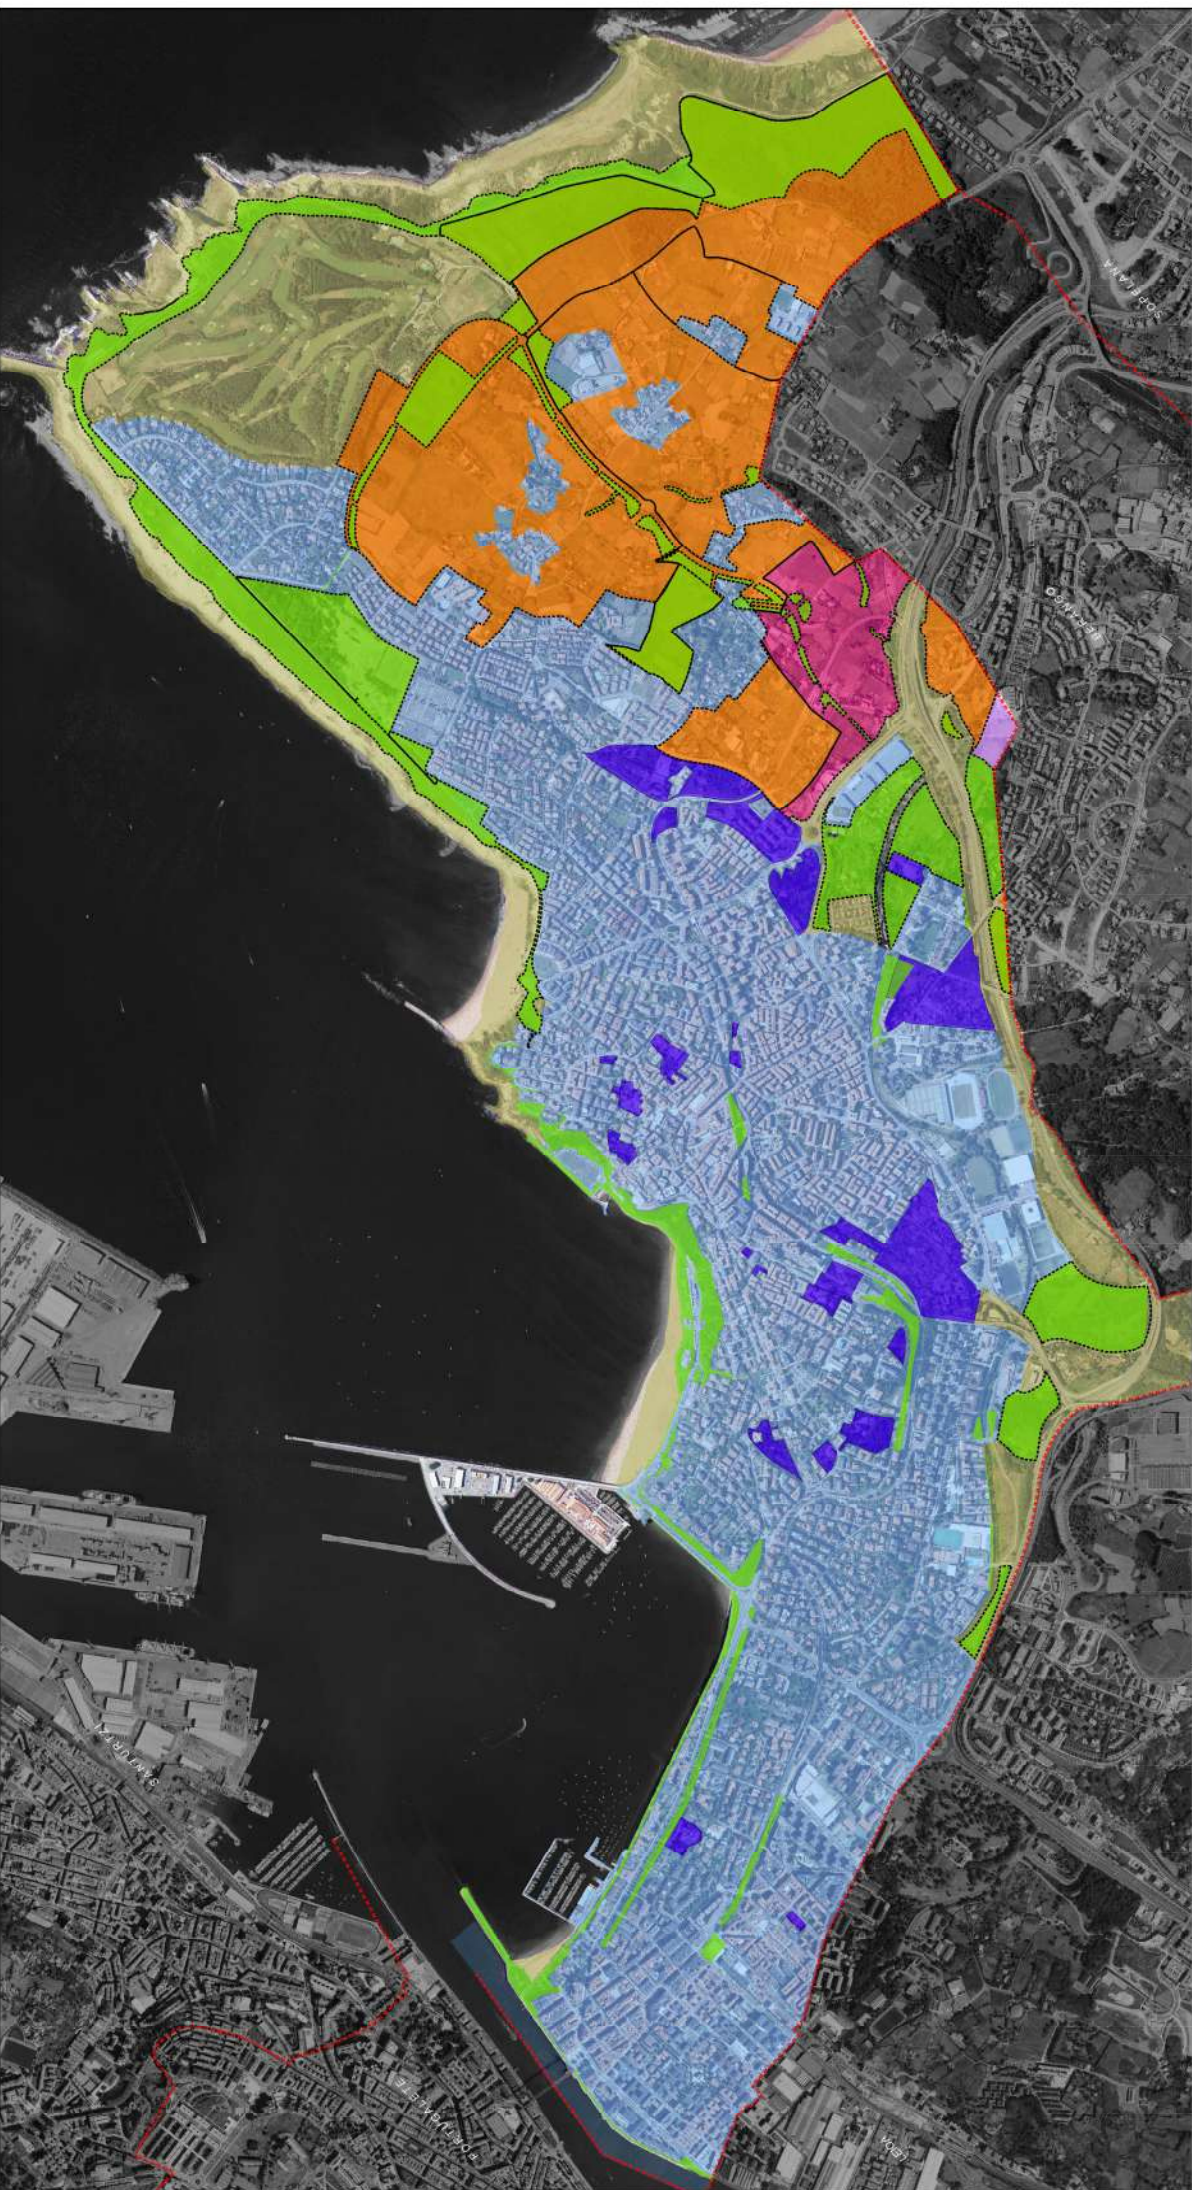


PGOU		ALTERNATIVA
2001		T 3'
HAPO		ALTERNATIBA

LURZORUAREN SAILKAPENA	CLASIFICACIÓN DEL SUELO
HIRI-LURZORUA	SUELO URBANO
	SUELO URBANO CONSOLIDADO
HIRI-LURZORU FINKATU GABEA	SUELO URBANO NO CONSOLIDADO
Bizitegia	Residencial
Tertziarioa	Terciario
SISTEMAK	SISTEMAS
Gune libreen sistema orokorra	Sistema general de espacios libres
Ekipamenduk	Equipamientos
LURZORU URBANIZAGARRIA	SUELO URBANIZABLE
Bizitegia	Residencial
Ekonomia-jarduereatarakoa	Actividades economicas
Gune libreen sistema orokorra	Sistema general de espacios libres
LURZORU URBANIZAEZINA	SUELO NO URBANIZABLE

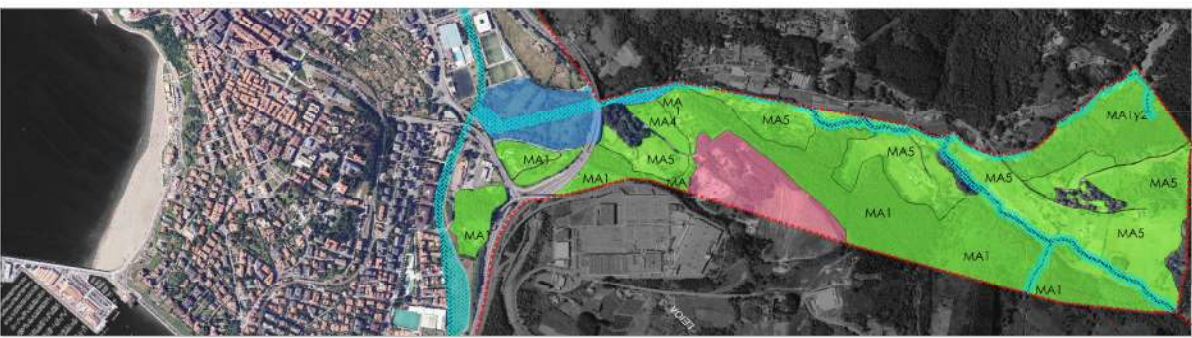

HAPO
PGOU
GETXO

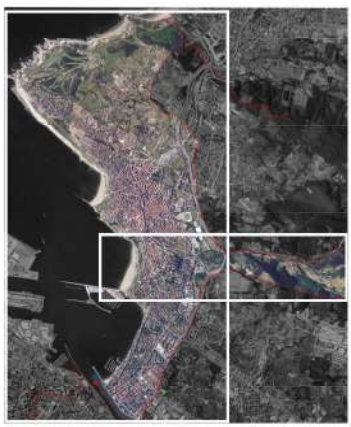


PGOU		PROPUESTA
2001		FORO LOCAL DE MEDIO AMBIENTE
HAPO		PROPOSAMENA

Babes berezia	Especial protección
Hezeguneak	Humedales
Ingunune - hobekuntza	Mejora ambiental
Hartzea	Robledal
Ingunurmen - hartzadia	Vegetación aliçada
Hezeguneko ur-handaredia	Vegetación acuática de humedal
Landazabala	Campaña
Ardatz kanatuak	Encinar cantábrico
Talokari garrantzitsuak	Brecal atlántico
Flora nabarmena	Flora relevante
Basakoa	Forestal
Nekaritza eta abeltzaintzak: trantsibakoa	Agroganadero: paisaje rural de transición
landa paisaia	Corredor ecológico: propuesta y alternativas
Nekaritza eta abeltzaintzak: trantsibakoa	Corredor ecológico: propuesta y alternativas
landa paisaia	Corredor ecológico: propuesta y alternativas
Erabilera zehaztu gabekoak	Sin vocación de uso definido

SISTEMA OROKORRAK	SISTEMAS GENERALES
Ekipamenduak	Equipamientos
Azpiegiturak	Infraestructuras



HAPO
PGOU
GETXO

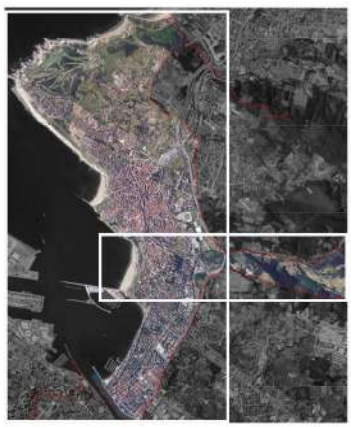


PGOU		ALTERNATIVA
2001		L1-L2 L3
HAPO		ALTERNATIBA

Basakoa	Forestal	
Baso berezia	Forestal protección	
Babes berezia	Especial protección	
Babes berezia: Hezeguneak	Especial protección: Humedales	
Ingurune - hobekuntza	Mejora ambiental	
Hezegunearen ingurune - hobekuntza	Mejora ambiental de humedales	
Hiriko hondartzak	Playas urbanas	
Nekaritza eta abeltzaintzakoa: trantsizioko landa paisaia	Agroganadera: paisaje rural de transición	
Nekaritza eta abeltzaintzakoa: trantsizioko landa paisaia, zenbait alternatibetan	Agroganadera: paisaje rural de transición en algunas alternativas	
Nekaritza eta abeltzaintzakoa: baliu estrategikoa handia	Agroganadera: alto valor estratégico	
Erabilera zehaztu gabe	Sin vocación de uso definido	
Lehenetatu beharreko guneak	Áreas degradadas a recuperar	
Bertoko basoak	Bosques autóctonos	
Azaieko Uren Babesa	Protección de Aguas Superficiales	
Hezegunearen mugak	Límite de humedales	
100m	50m	0m
SISTEMA OROKORRAK	SISTEMAS GENERALES	
Espazio irakietako sistema orokorra	Sistema general de espacios libres	
Ekipamenduak	Equipamientos	
Azpiegiturak	Infraestructuras	




HAPO
PGOU
GETXO

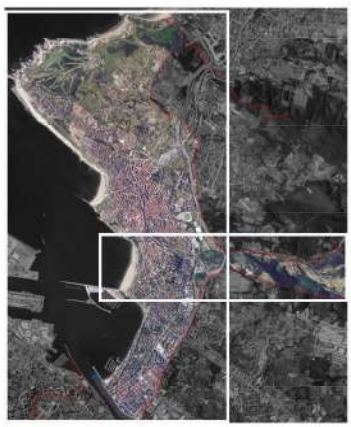


PGOU		ALTERNATIVA
2001		L4
HAPO		ALTERNATIVA

- | | |
|--|---|
| LURZORU URBANIZAEZINA | SUELO NO URBANIZABLE |
| Basakoa | Forestal |
| Baso berezia | Forestal protección |
| Babes berezia | Especial protección |
| Babes berezia: Hezeguneak | Especial protección: Humedales |
| Ingurune - hobekuntza | Mejora ambiental |
| Hezegunearen ingurune - hobekuntza | Mejora ambiental de humedales |
| Hiriko hondartzak | Playas urbanas |
| Nekaritza eta abeltzaintzako: trantsizioko landa paisala | Agroganadera: paisaje rural de transición |
| Nekaritza eta abeltzaintzako: balla estrategiko handia | Agroganadera: alto valor estratégico |
| Erabilera zehaztu gabe | Sin vacación de uso definido |
| Lehenagatu beharreko guneak | Áreas degradadas a recuperar |
| Berfoko basoak | Bosques autóctonos |
| Azaleko Uren Babesa | Protección de Aguas Superficiales |
| Hezegunearen mugak | Límite de humedales |
| 100m | 50m |
| 0m | |
| SISTEMA OROKORRAK | SISTEMAS GENERALES |
| Espazio irekietako sistema orokorra | Sistema general de espacios libres |
| Ekipamenduak | Equipamientos |
| Azpiegiturak | Infraestructuras |

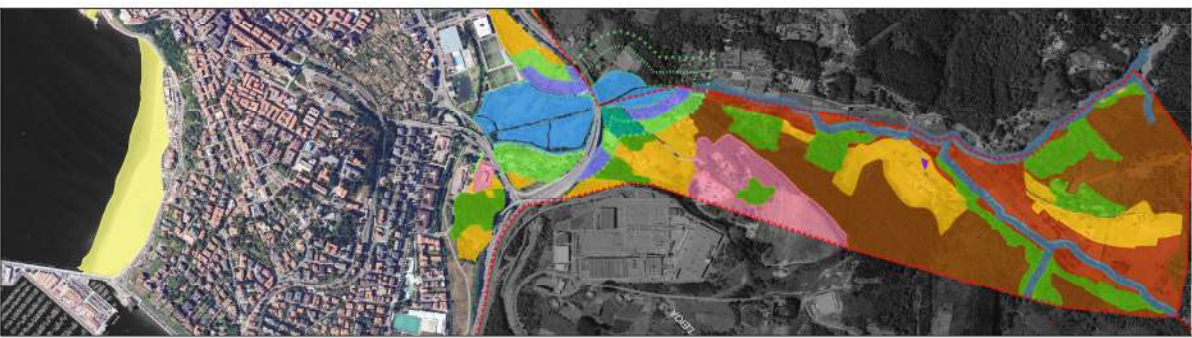

HAPO
PGOU
GETXO

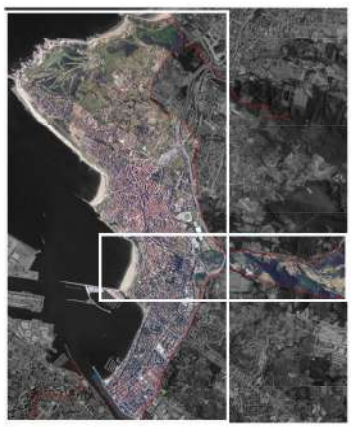

PGOU		ALTERNATIVA
2001		T1
HAPO		ALTERNATIVA

LURZORU URBANIZAEZINA		SUELO NO URBANIZABLE	
Basakoa		Forestal	
Baso berezia		Forestal protección	
Babes berezia		Especial protección	
Babes berezia: Hezeguneak		Especial protección: Humedales	
Ingurune - hobekuntza		Mejora ambiental	
Hezegunearen ingurune - hobekuntza		Mejora ambiental de humedales	
Hiriko hondartzak		Playas urbanas	
Nekaritza eta abeltzaintzako: trantsizioko landa paisaia		Agroganadero: paisaje rural de transición	
Nekaritza eta abeltzaintzako: bali estrategiko handia		Agroganadero: alto valor estratégico	
Erabilera zehaztu gabe		Sin vocación de uso definido	
Lehenagatu beharreko gunek		Áreas degradadas a recuperar	
Bertoko basoak		Bosques autóctonos	
Azaleko Uren Babesa		Protección de Aguas Superficiales	
Hezegunearen mugak		Limite de humedales	
SISTEMA OROKORRAK		SISTEMAS GENERALES	
Espazio irekietako sistema orokorra		Sistema general de espacios libres	
Ekipamenduak		Equipamientos	
Azpiegiturak		Infraestructuras	