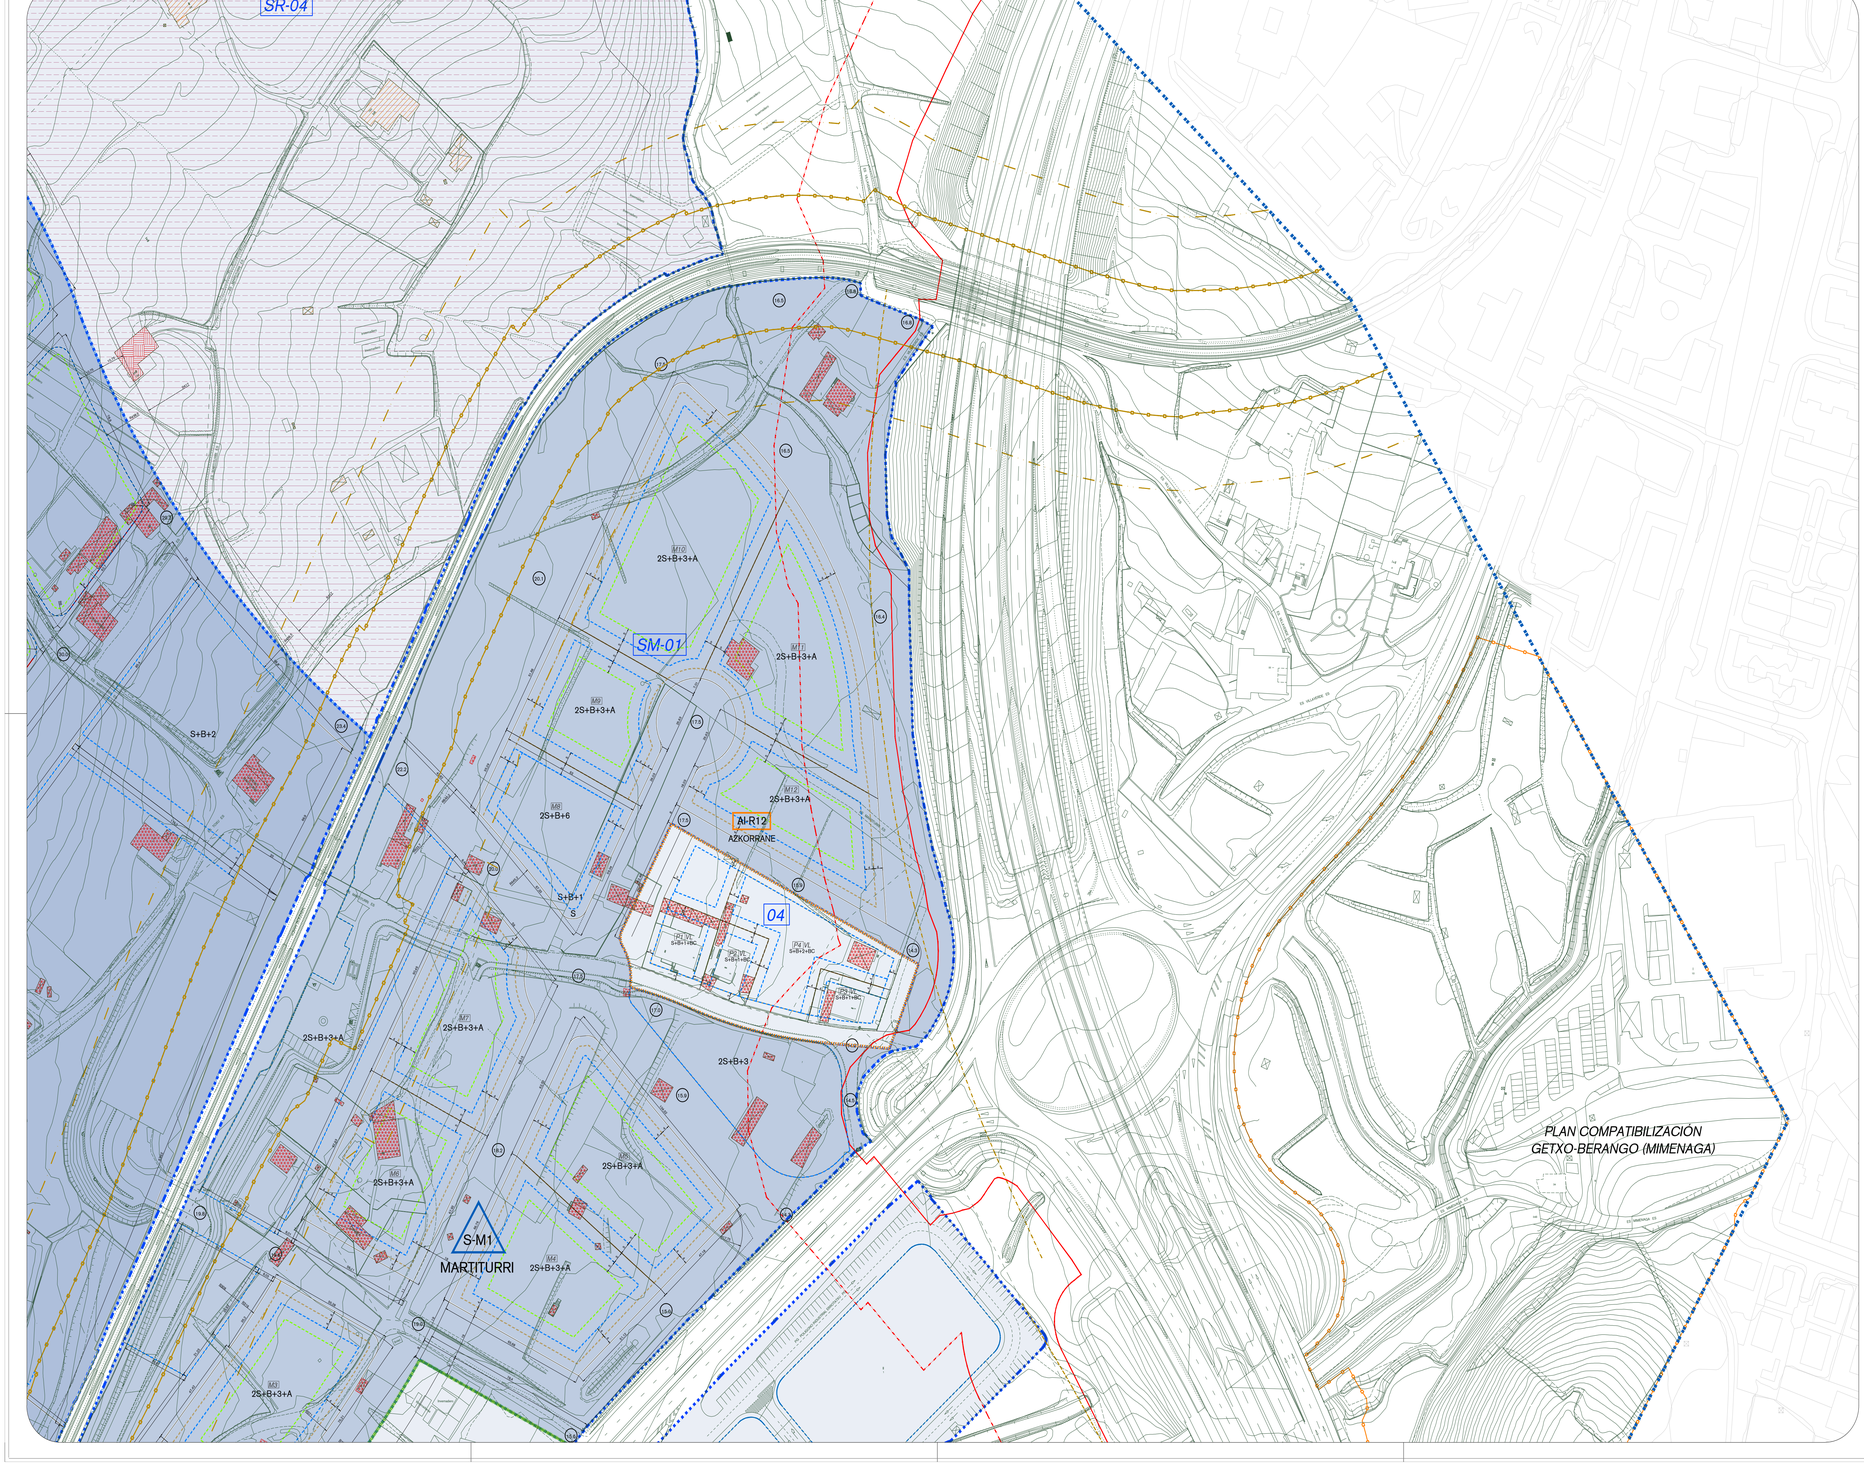
SR-04
SM-01
Al-R12
AZKORRANE
04
S-M1
MARTITURRI
PLAN COMPATIBILIZACIÓN
GETXO-BERANGO (MIMENAGA)
2S+B+3+A
2S+B+3+A
2S+B+3+A
2S+B+6
S+B+2
S+B+1
S
2S+B+3
2S+B+3+A
2S+B+3+A
2S+B+3+A