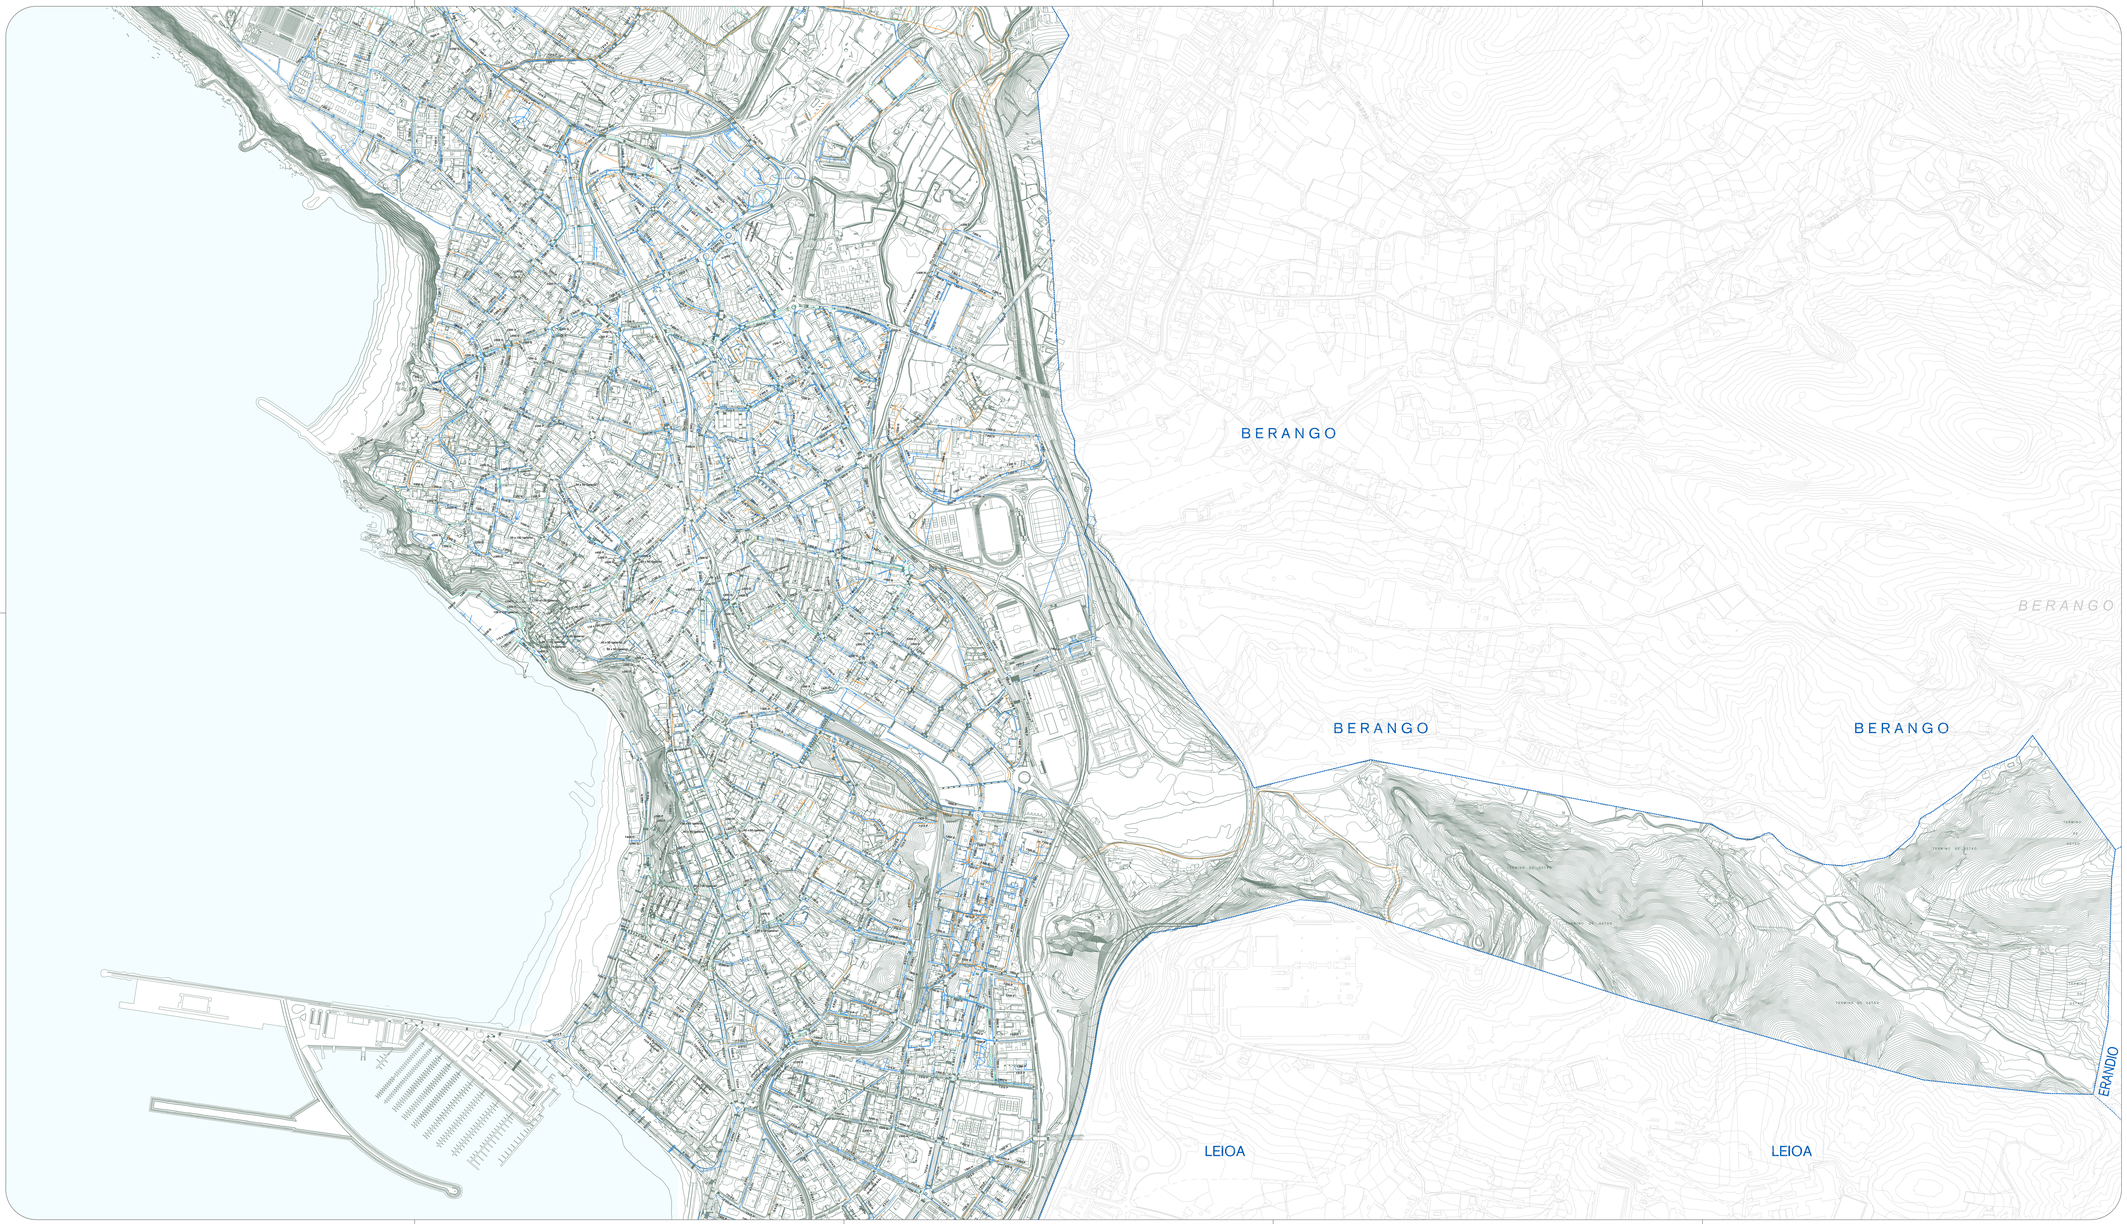


Zerrendak

Leyendas

SANEAMENDUA


SANEAMIENTO

Unitario-sarea — Red unitaria
Fekal-sarea — Red fecal
Euri-uren sarea — Red pluvial

Kostaldeak

Costas:

ILIBren mugaketa-lerroa (onartuta) — Línea de deslinde del DPMT (aprobado)
Zortasunaren muga-lerroa (onartuta) — Línea límite de servidumbre (aprobado)
Itsasbarterreko lerroa — Línea de ribera de mar
Itsasora igarobideko zortasun-lerroa — Línea de servidumbre de tránsito al mar
Eraginpeko gunearen lerroa — Línea de zona de influencia
Itsasora heltzeko oinezkoen zortasuna — Servidumbre de acceso peatonal al mar
Itsasora heltzeko ibilgailuen trafikoko zortasuna — Servidumbre de acceso de tráfico rodado al mar

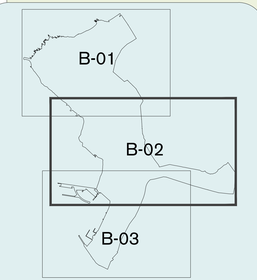

fase: hasierako onespena — aprobación inicial

planoaren izena: INSTALAZIOAK: I — nombre del plano: INSTALACIONES: I

11

SANEAMENDUA — B-02 — SANEAMIENTO

eskala: A1: 1 / 5.000, A3: 1 / 10.000 — escala

dokumentuen data: IRAILA 2022 SETEMBRE — fecha del documento

GETXOko UDALA — AYUNTAMIENTO DE GETXO

Hiri Antolamenduko Plan Orokorra — Plan General de Ordenación Urbana

erredaktore taldea: equipo redactor:

HAPO PGOU GETXO
UTE PGOU GETXO