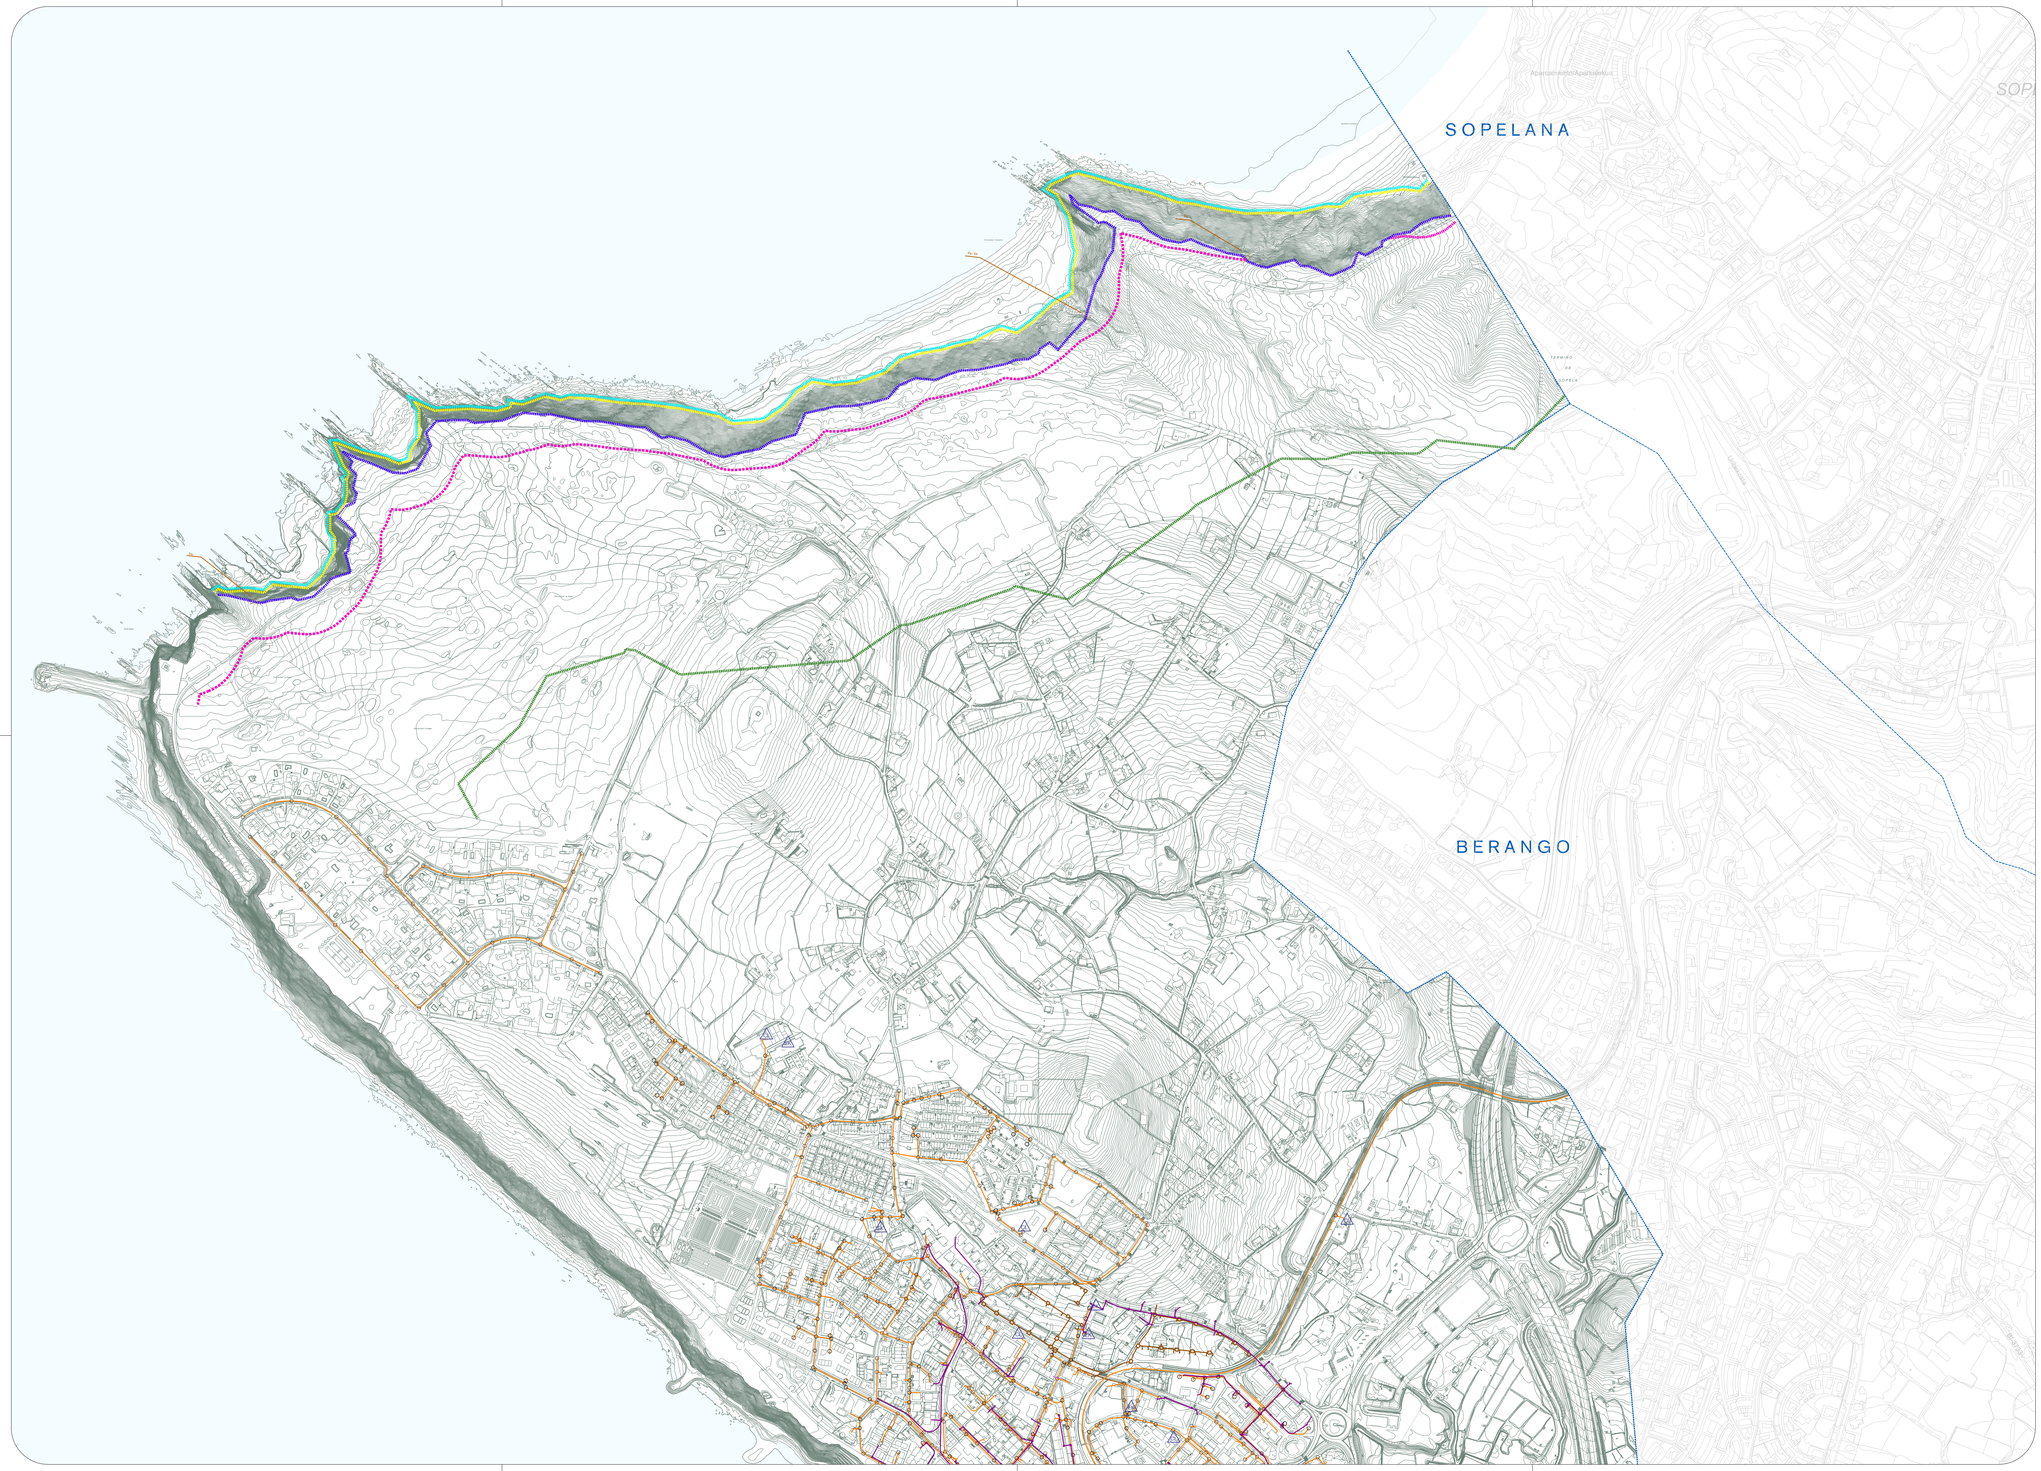

Zerrendak

Leyendas

KOMUNIKAZIOAK	COMUNICACIONES
Euskaltel	Euskaltel
Telefonia-sarea	Red de telefonia
Proposatutako telefonia-sarea	Red de telefonia propuesta
Telefonia-kutatila	Arqueta de telefonia
Nodoguneak	Centros nodales

Orange	Orange
Telefonia-sarea	Red de telefonia
Aireko telefonia-sarea	Red de telefonia aérea
Telefonia-kutatila	Arqueta de telefonia

Kostaldeak	Costas:
ILIBren mugaketa-lerroa (onartuta)	Linea de deslinde del DPMT (aprobado)
Zortasunaren muga-lerroa (onartuta)	Linea limite de servidumbre (aprobado)
Itsasbazterreko lerroa	Linea de ribera de mar
Itsasora igarobideko zortasun-lerroa	Linea de servidumbre de tránsito al mar
Eraginpeko gunearen lerroa	Linea de zona de influencia
Itsasora heltzeko oinezkoen zortasuna	Servidumbre de acceso peatonal al mar
Itsasora heltzeko ibilgaluen trafikoko zortasuna	Servidumbre de acceso de tráfico rodado al mar

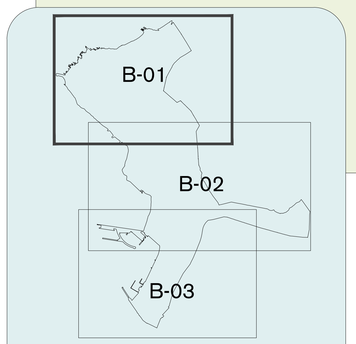

fasea / fase

hasierako onespena / aprobación inicial

planoaren izena / nombre del plano

INSTALAZIOAK: / **INSTALACIONES:**

I

12

TELEKOMUNIKAZIOAK

B-01

TELECOMUNICACIONES

eskala / escala: A1: 1 / 5.000 A3: 1 / 10.000

dokumentuen data / fecha del documento: IRAILA 2022 SEPTIEMBRE

GETXOko UDALA / AYUNTAMIENTO DE GETXO

Hiri Antolamenduko Plan Orokorra

Plan General de Ordenación Urbana

erredaktore taldea: equipo redactor:

HAPO PGOU GETXO

UTE PGOU GETXO