


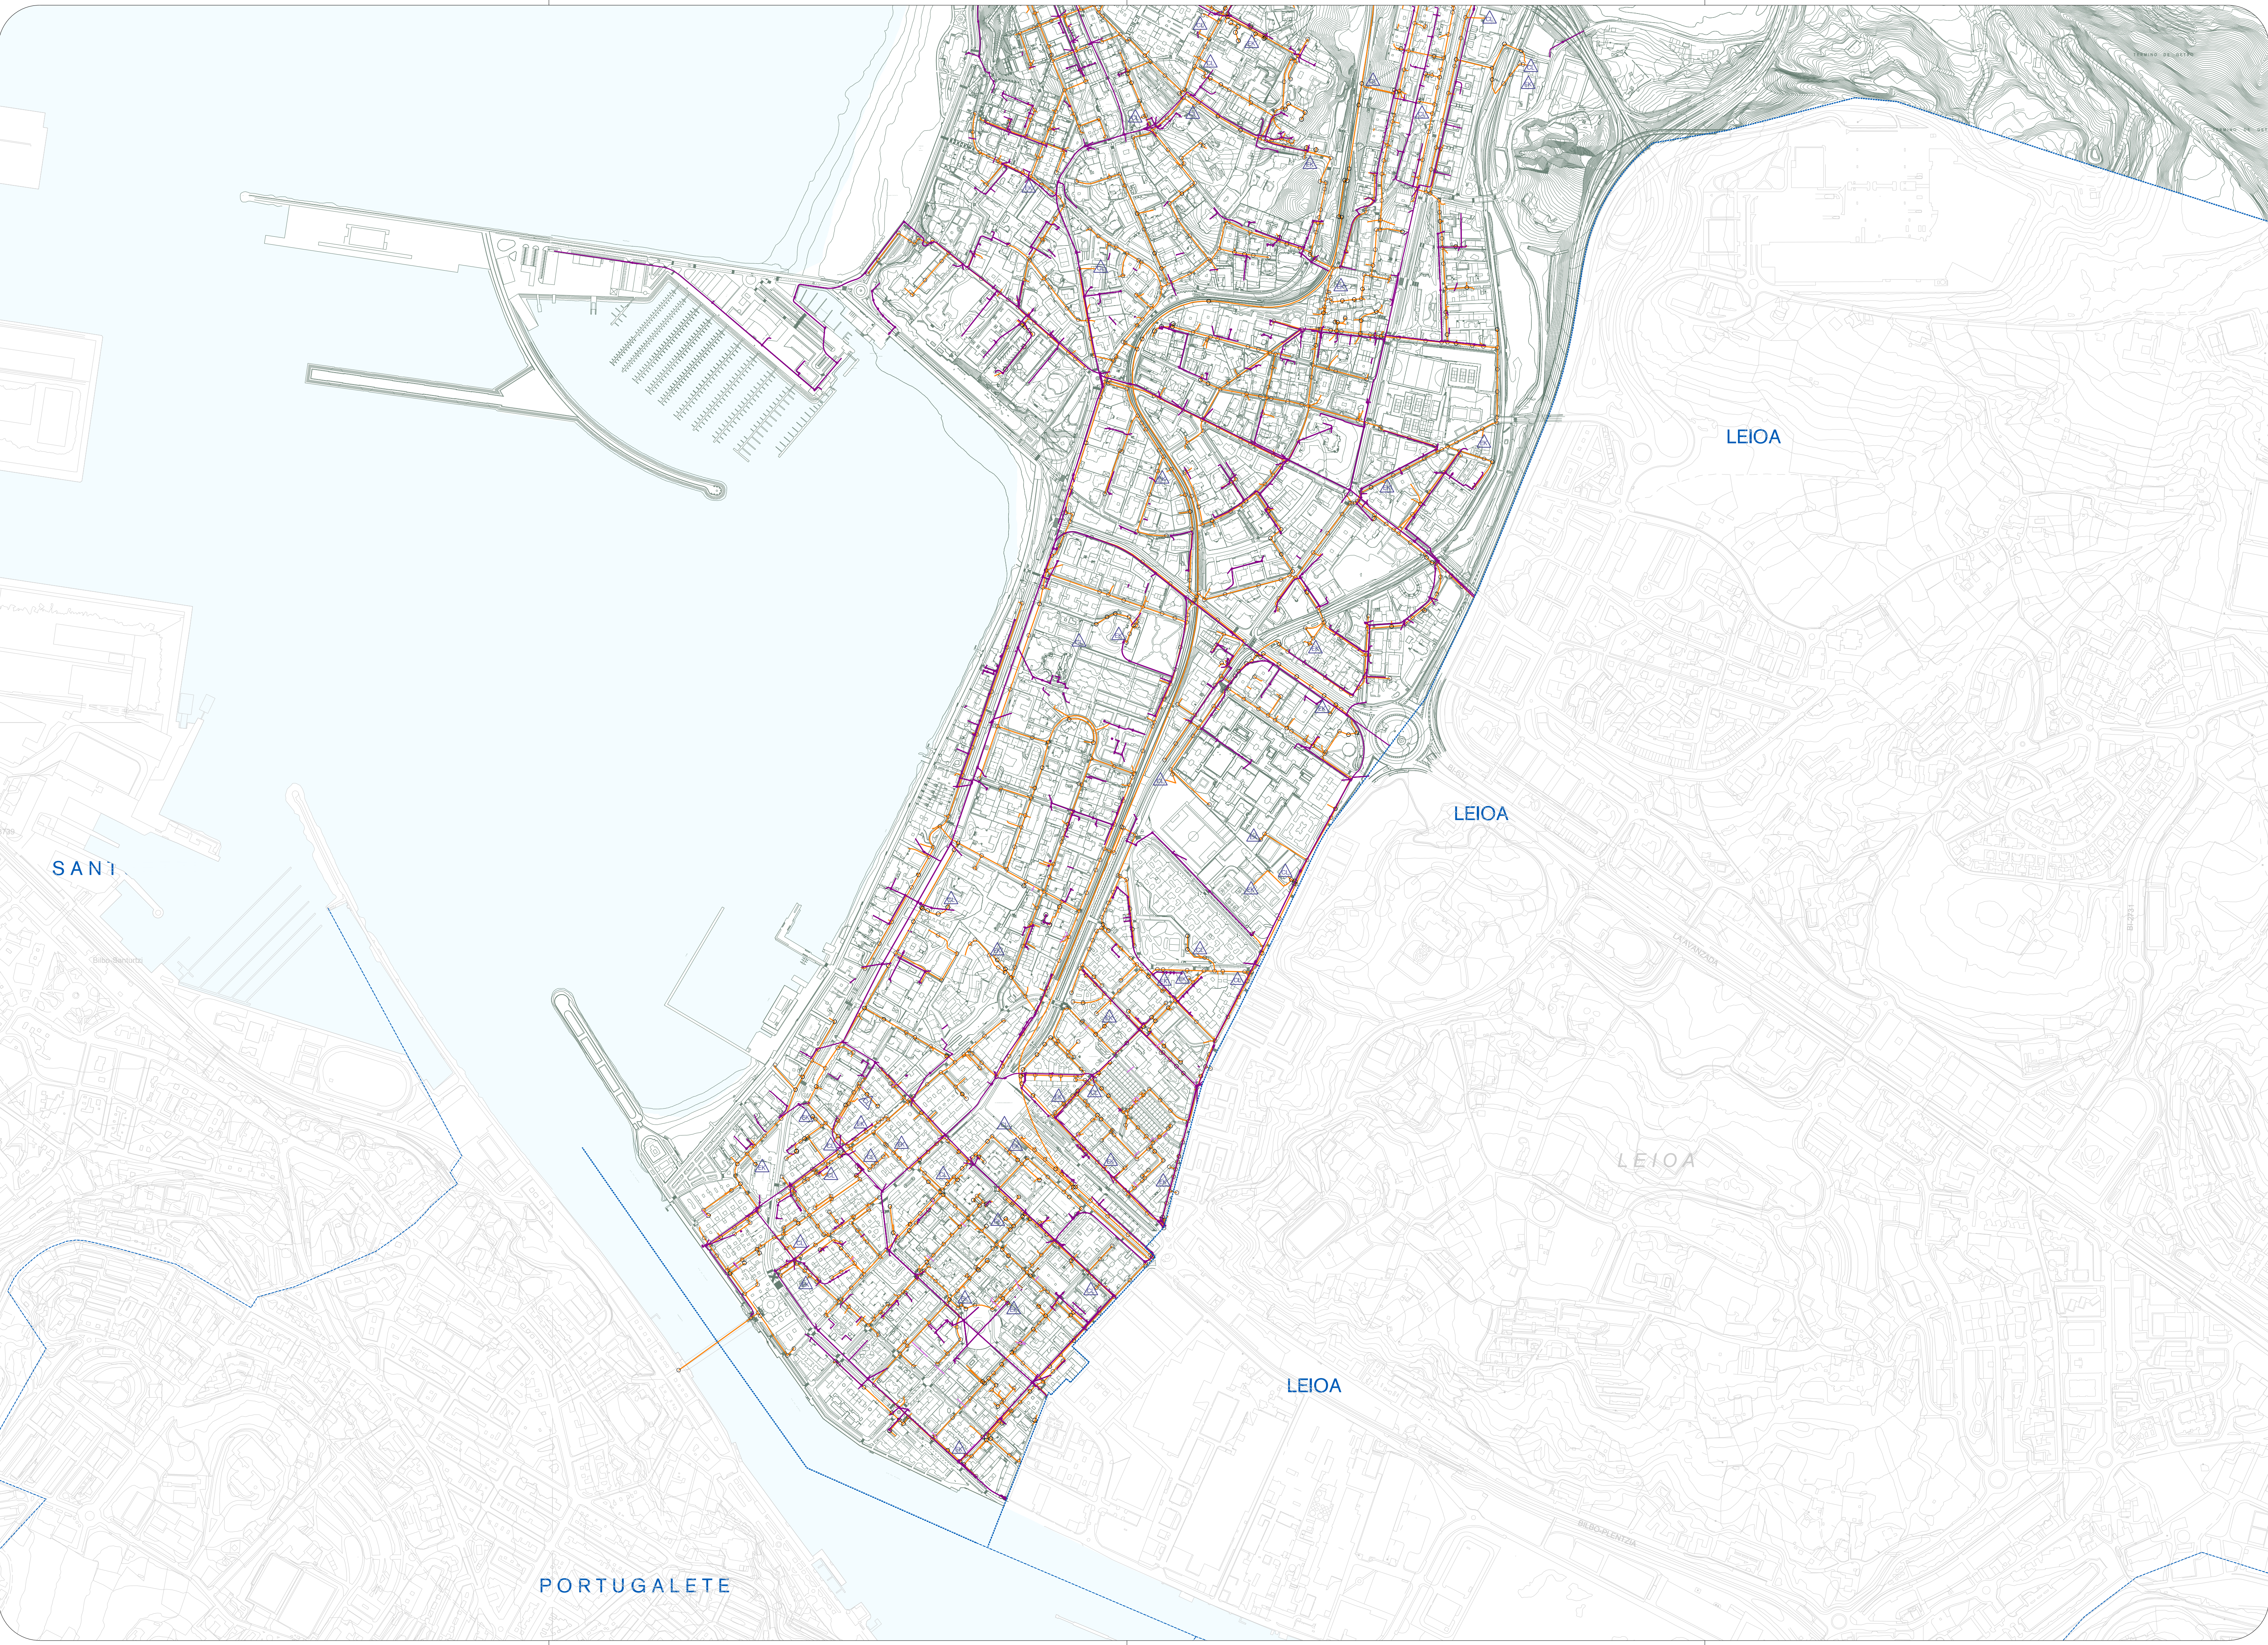

Zerrendak

Legendas

KOMUNIKAZIOAK

Euskaltel

Telefonia-sarea

Proposatutako telefonia-sarea

Telefonia-kutxatila

Nodoguneak

COMUNICACIONES

Euskaltel

Red de telefonía

Red de telefonía propuesta

Arqueta de telefonía

Centros nodales

Orange

Telefonia-sarea

Aireko telefonia-sarea

Telefonia-kutxatila

Orange

Red de telefonía

Red de telefonía aérea

Arqueta de telefonía

Kostaldeak

ILBren mugaketa-lerroa (onartuta)

Zortasunaren muga-lerroa (onartuta)

Itsasbaterreko lerroa

Itsasora igarobideko zortasun-lerroa

Erangirpeko gunaren lerroa

Itsasora heltzeko onakoen zortasuna

Itsasora heltzeko ibilgailuen trafikoko zortasuna

Costas:

Linea de deslinde del DPMT (aprobado)

Linea límite de servidumbre (aprobado)

Linea de ribera de mar

Linea de servidumbre de tránsito al mar

Linea de zona de influencia

Servidumbre de acceso peatonal al mar

Servidumbre de acceso de tráfico rodado al mar

B-01

B-02

B-03

hasierako onepena

aprobación inicial

planaren izena

nombre del plano

INSTALAZIOAK:

12

TELEKOMUNIKAZIOAK

B-03

TELECOMUNICACIONES

eskala

escala

documenturen data

fecha del documento

A1: 1 / 5.000

A3: 1 / 10.000

IRAILA 2022 SEPTIEMBRE

GETXOko UDALA

AYUNTAMIENTO DE GETXO

Hiri Antolamenduko Plan Orokorra

Plan General de Ordenación Urbana

HAPG

PGOU

GETXO

UTE PGOU GETXO

Getxo