


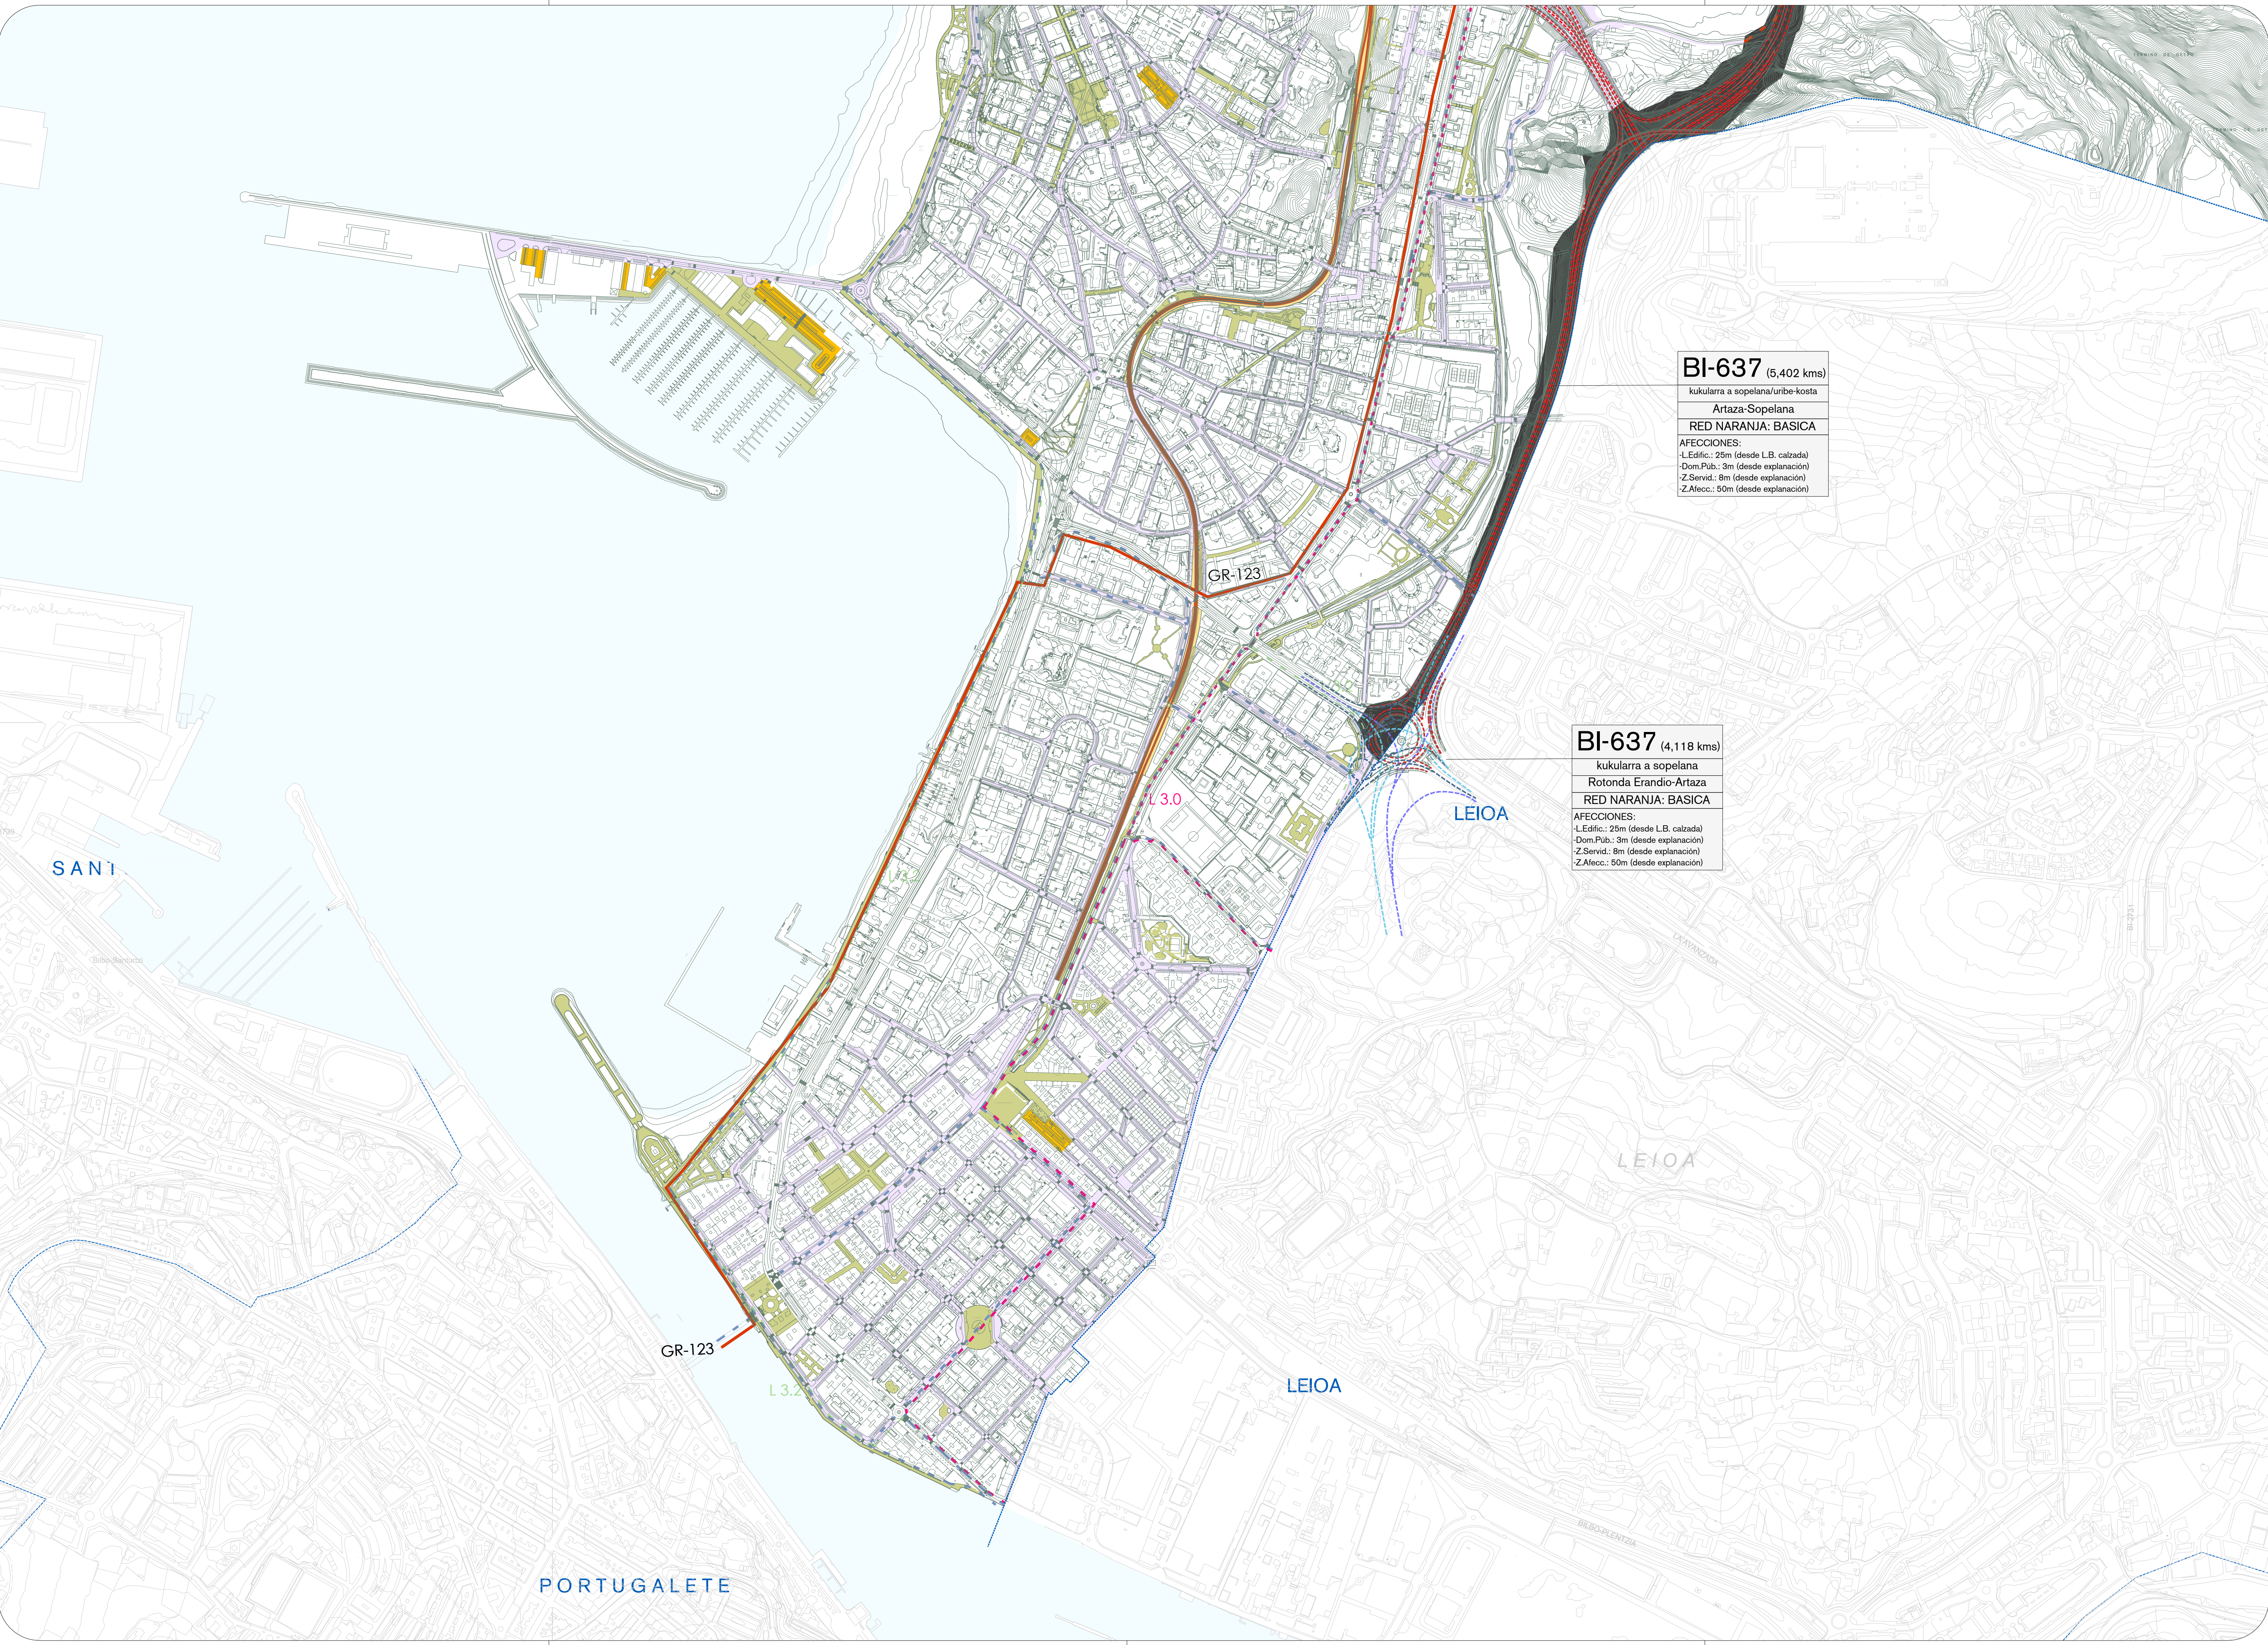

TRENBIDEA

Trenbiderako sistema orokorra

Trenbideren atezio eremua:

Trenbide

FERROCARRIL

Sistema general ferroviario

Zona de afectación ferroviaria:

Vía de ferrocarril

ERREPEIDEAK

Lurraldeko markako komunikabideen sistema orokorra (Bizkaiko Foru Aldundia)

Hiri-guneke markako komunikabideen sistema orokorra edo lokal egituratzailea

CARRETERAS

Sistema general de comunicaciones de carácter territorial (Diputación Foral Bizkaia)

Sistema general o local estructurante de comunicaciones de carácter urbano

Izendapena

Mota

XX-XX (X,X km)

XXX x XXX

Denominación

Tipo

RED ROSA AUTOP. AUTOV. VAS

AFECCIONES:

-L. Edif.: 25m (desde L.B. calzada)

-Dom. Púb.: 3m (desde explanación)

-Z. Servid.: 8m (desde explanación)

-Z. Afecc.: 50m (desde explanación)

RED NARANJA BASICA

AFECCIONES:

-L. Edif.: 25m (desde L.B. calzada)

-Dom. Púb.: 3m (desde explanación)

-Z. Servid.: 8m (desde explanación)

-Z. Afecc.: 50m (desde explanación)

RED ROSA INTERES

AFECCIONES:

-L. Edif.: 25m (desde L.B. calzada)

-Dom. Púb.: 3m (desde explanación)

-Z. Servid.: 8m (desde explanación)

-Z. Afecc.: 50m (desde explanación)

RED AMARILLA LOCAL

AFECCIONES:

-L. Edif.: 25m (desde L.B. calzada)

-Dom. Púb.: 3m (desde explanación)

-Z. Servid.: 8m (desde explanación)

-Z. Afecc.: 50m (desde explanación)

Oinezko ibilbideak

Bizkaiko Bira

Rutas peatonales

GR-123

Vuelta a Bizkaia

Bizkaiko Lurraldeko Bizikleta-bidren Plan Sektoriala

Hasiarako onarpene BAO 27/04/21

Plan territorial sectorial de vías ciclistas de Bizkaia

Aprobación inicial BOB 27/04/21

Ardetz nagusia

L 3.0

Eje principal

Bizikletarako ibilbideak

L3.1 L3.2 L3.3 L3.4

Eje secundario

Bizikleta plan nagusia

Plan director ciclabile

Bizikletarako ibilbideak

Rutas ciclabiles

Proposamena - Bizikleta-ibilbide sarea

Propuesta - Red de itinerarios ciclistas

Hiri errepideak

Aparkalekuak

Oinezkoentzako bideak

Subflubial (proposatutakoa)

Vario urbano

Zonas aparcamiento

Zonas peatonales

Subfluvial (propuesta)

Kostaldeak

ILJ-Bren mugaketa-lerroa (onartuta)

Zortasunaren muga-lerroa (onartuta)

Itsasbaterreko lerroa

Itsasora igaribideko zortasun-lerroa

Erangirpeko gunearen lerroa

Itsasora heltzeko onekoaren zortasuna

Itsasora heltzeko ibilgailuen trafikoko zortasuna

Costas:

Linea de deslinde del DPMT (aprobado)

Linea límite de servidumbre (aprobado)

Linea de ribera de mar

Linea de servidumbre de tránsito al mar

Linea de zona de influencia

Servidumbre de acceso peatonal al mar

Servidumbre de acceso de tráfico rodado al mar

B-01

B-02

B-03

hasierako onespena

aprobación inicial

planarearen izena

nombre del plano

BIDEA:

13

VIALIDAD:

IBILGAILUEN ETA OINEZKOEN

B-03

RODADA Y PEATONAL

eskala

escala

documentuaren data

fecha del documento

A1: 1 / 5.000

A3: 1 / 10.000

IRAILA 2022 SEPTIEMBRE

GETXOKO UDALA

AYUNTAMIENTO DE GETXO

Hiri Antolamenduko Plan Orokorra

Plan General de Ordenación Urbana

eredatzaileak:

equipo redactor:

HAPU

PGOU

GETXO

UTE PGOU GETXO