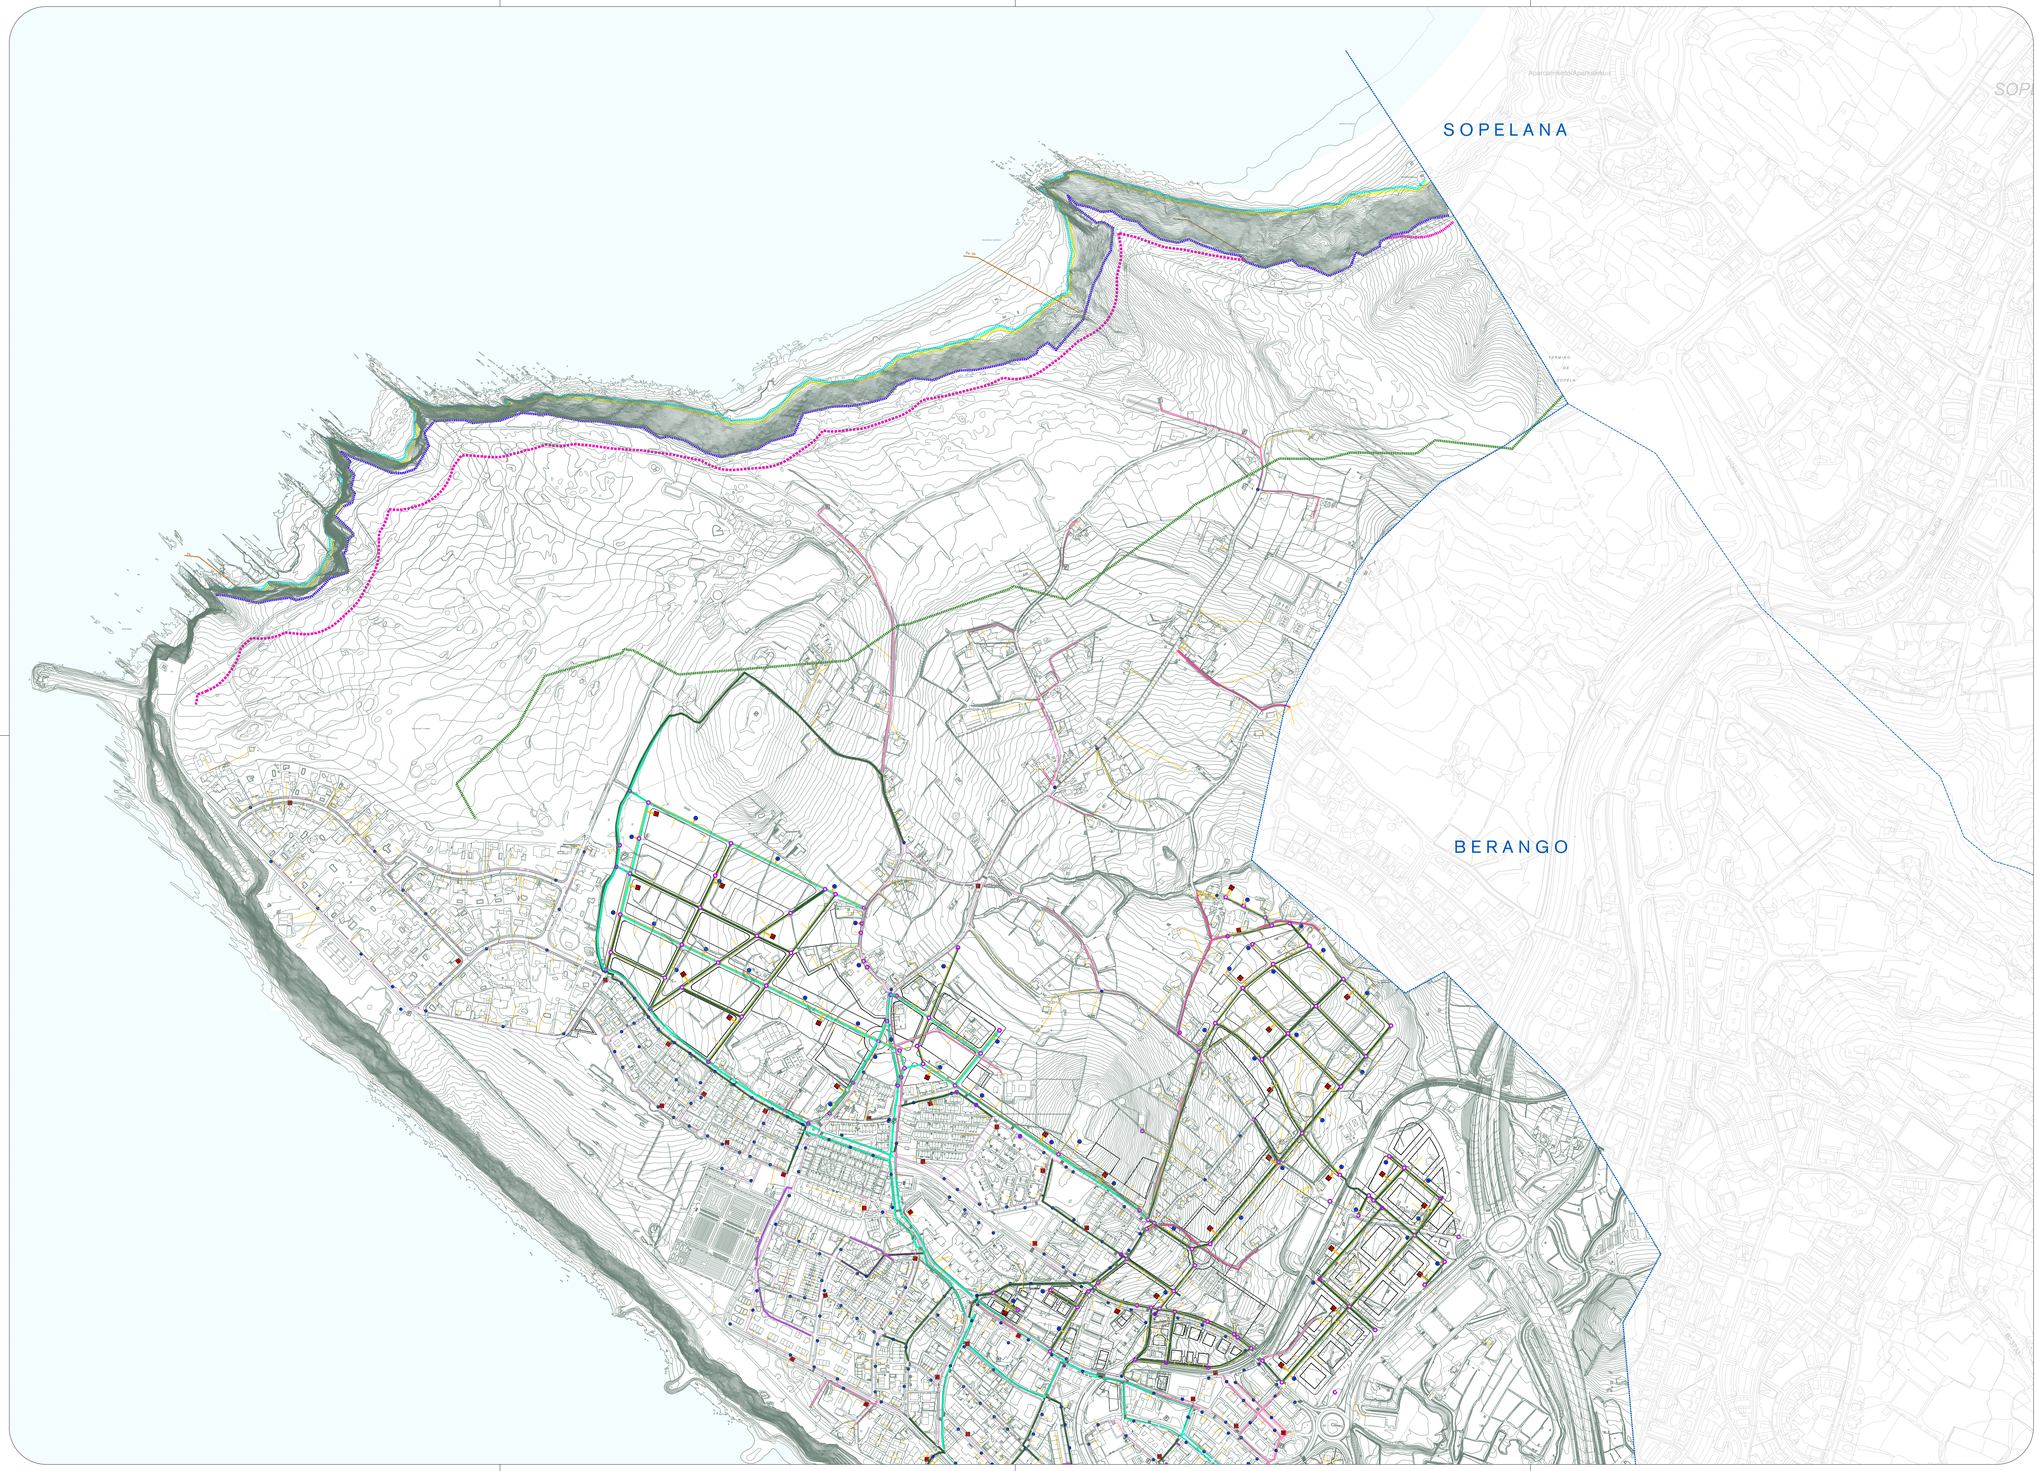


Zerrendak

Leyendas

UR-HORNIDURA **ABASTECIMIENTO DE AGUA**

Biltegia — Depósito


Ur-hornidurako sarea — Red de abastecimiento

FD Ø 800
FD Ø 600
FD Ø 500
FD Ø 400
FD Ø 350
FD Ø 300
FD Ø 250
FD Ø 200
FD Ø 150
FD Ø 125
FD Ø 100
FD Ø 80
FD Ø 70
FD Ø 50
FD Ø 40
FC Ø 400
FC Ø 100
FC Ø 70
PE Ø 110
PE Ø 90
PE Ø 63

Ureztatze-sarea — Red de riego
PE Ø 100

Ur-hargune — Acometida de agua
Iturria — Fuente
Ur-hargunea — Boca de riego
Hidrantea — Hidrante

kostaldeak: — Costas:
IL/Bren mugaketa-lerroa (onartuta) — Línea de deslinde del DPMT (aprobado)
Zortasunaren muga-lerroa (onartuta) — Línea límite de servidumbre (aprobado)
Itsasbazterreko lerroa — Línea de ribera de mar
Itsasora igarobidezko zortasun-lerroa — Línea de servidumbre de tránsito al mar
Eraginpeko gunearen lerroa — Línea de zona de influencia
Itsasora heltzeko oinezkoen zortasuna — Servidumbre de acceso peatonal al mar
Itsasora heltzeko ibilgailuen trafikoko zortasuna — Servidumbre de acceso de tráfico rodado al mar

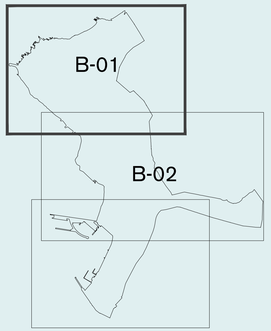

fasea — fase
hasierako onespena — aprobación inicial

plancaren izena — nombre del plano
INSTALAZIOAK: — **INSTALACIONES:**

OE
09
B-01

UR
HORNIDURA

ABASTECIMIENTO
DE AGUA

eskala — escala: A1: 1 / 5.000, A3: 1 / 10.000
dokumentuen data — fecha del documento: IRAILA 2022 SEPTIEMBRE

GETXOko UDALA — AYUNTAMIENTO DE GETXO

Hiri Antolamenduko Plan Orokorra — Plan General de Ordenación Urbana

erredaktore taldea: — equipo redactor:
UTE PGOU GETXO