


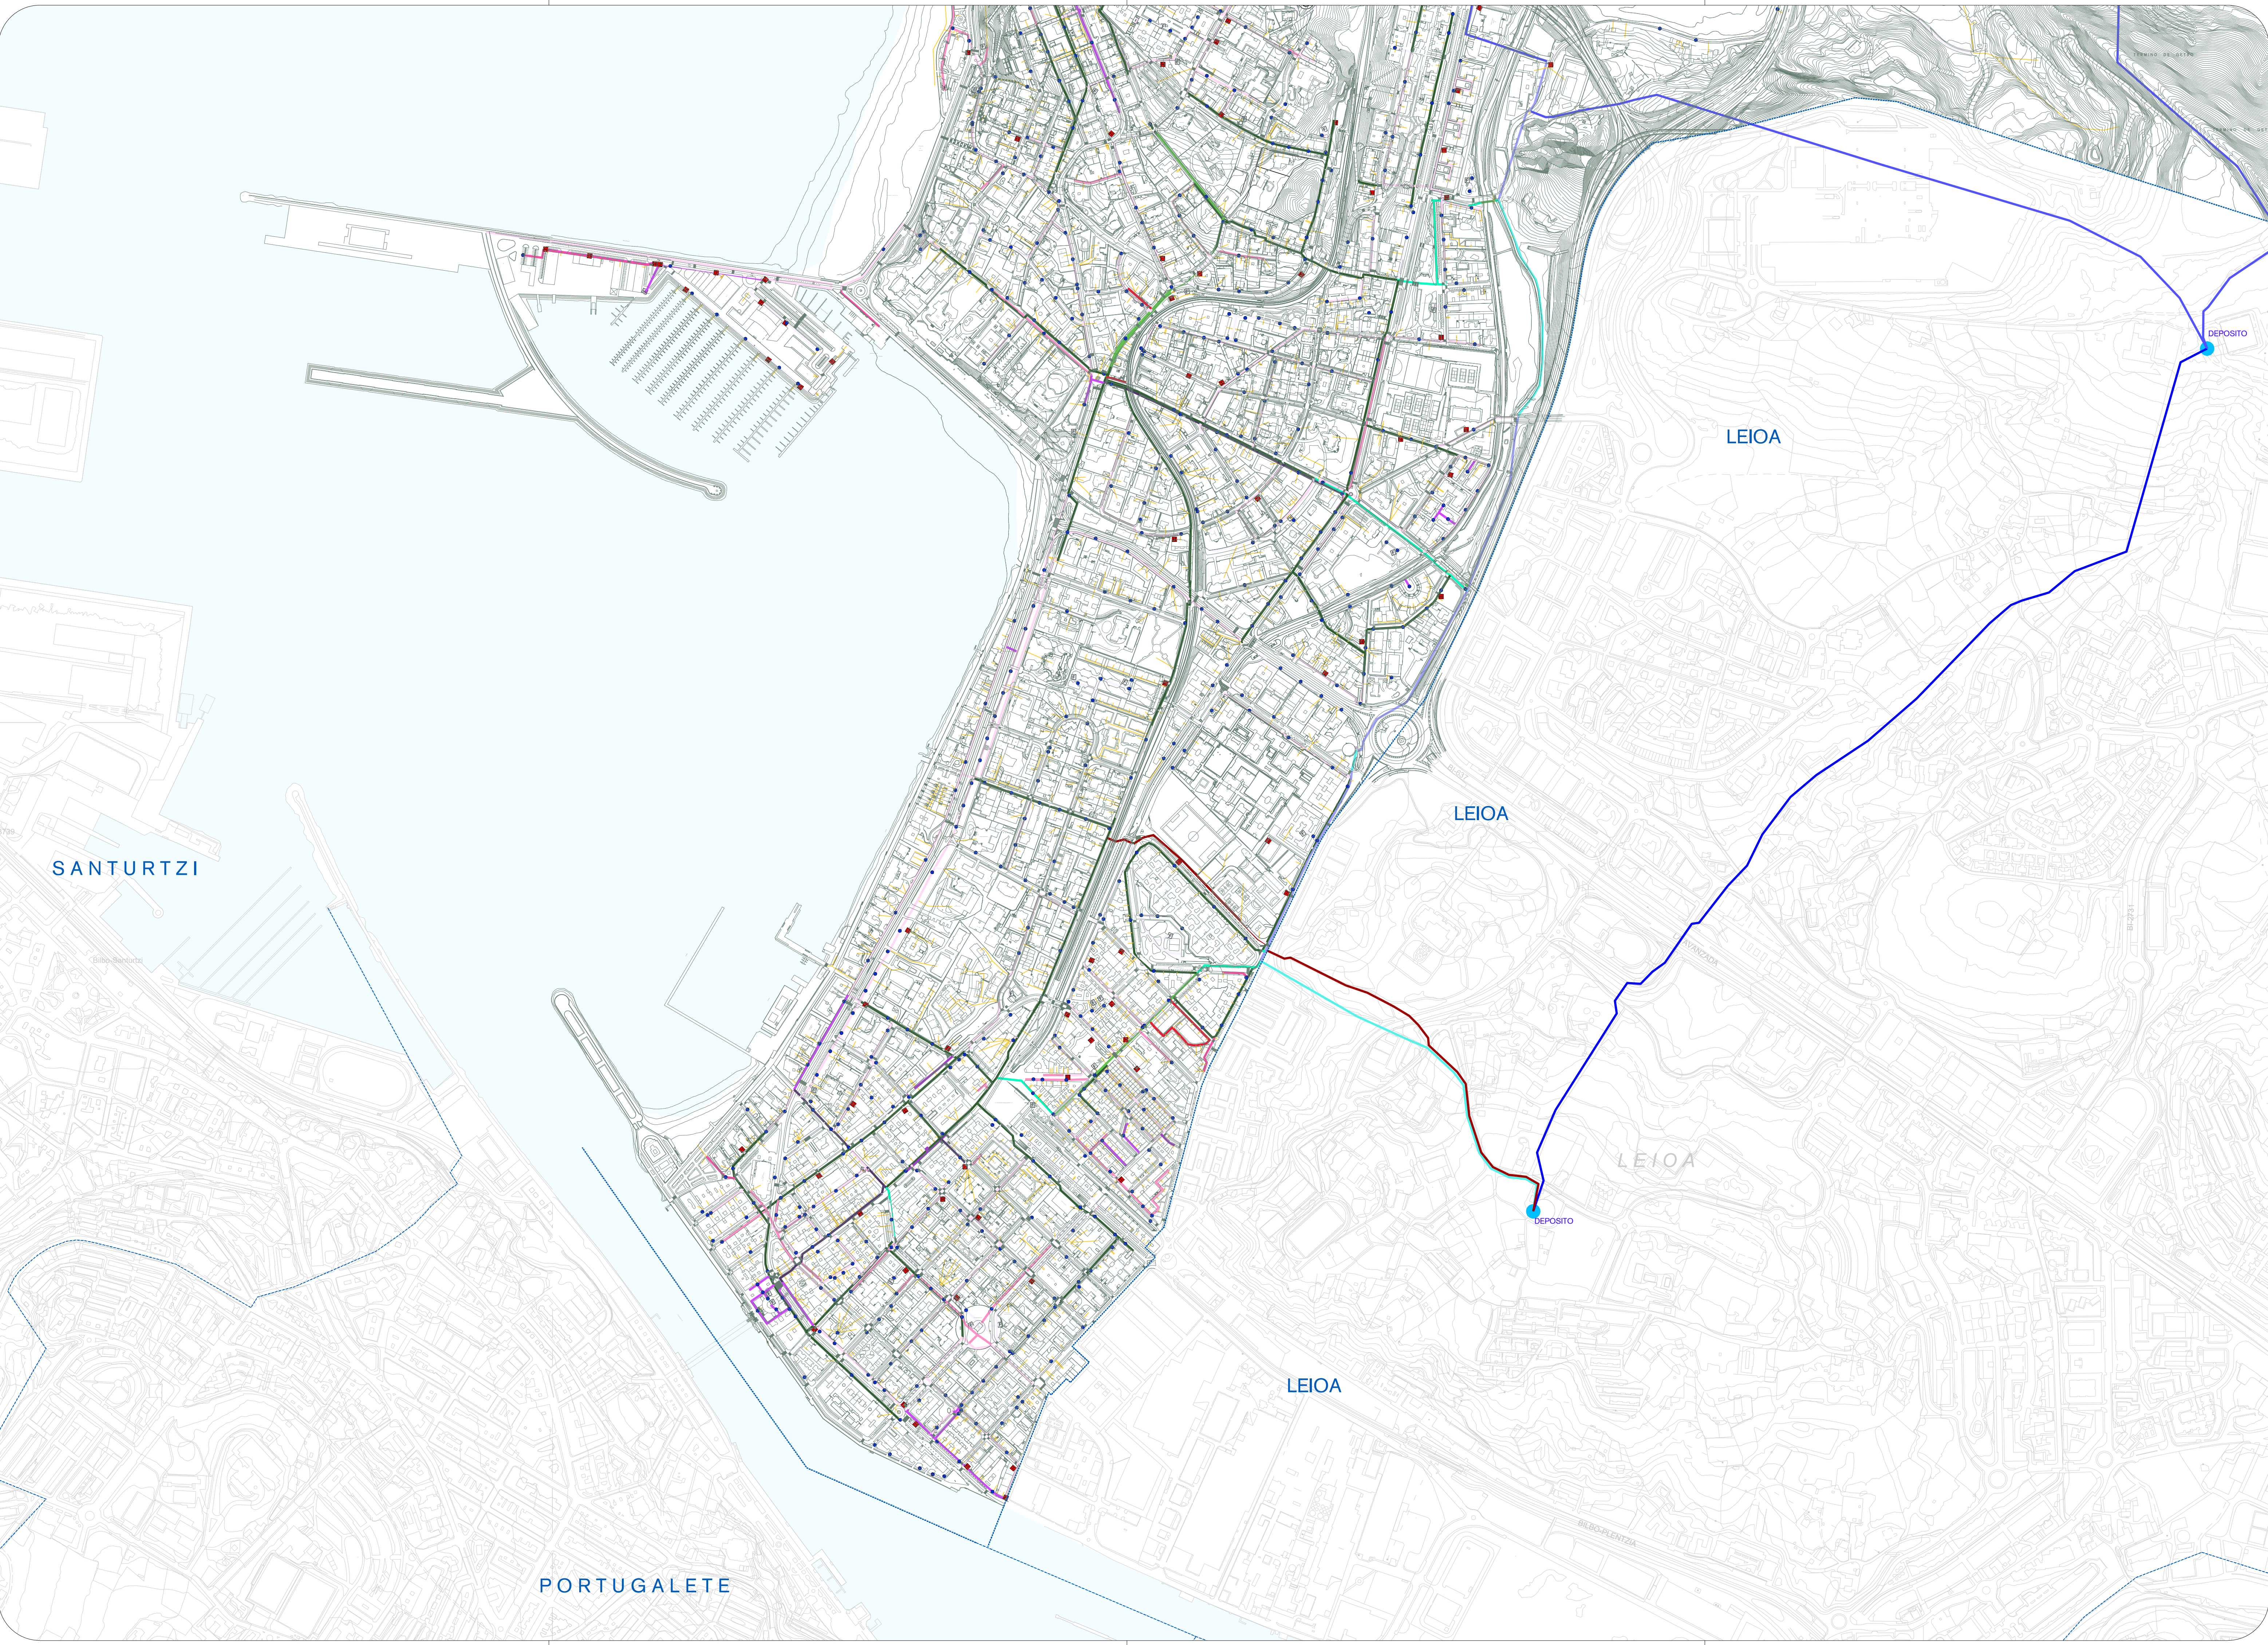

Zerrendak

Legendas

UR-HORNIDURA

ABASTECIMIENTO DE AGUA

Billegia

U-hornidurako sare

Deposito

Red de abastecimiento

FD Ø 800

FD Ø 600

FD Ø 500

FD Ø 400

FD Ø 360

FD Ø 300

FD Ø 250

FD Ø 200

FD Ø 150

FD Ø 125

FD Ø 100

FD Ø 80

FD Ø 70

FD Ø 50

FD Ø 40

FC Ø 400

FC Ø 100

FC Ø 70

PE Ø 110

PE Ø 90

PE Ø 63

Ureztatze-sarea

PE Ø 100

U-hargune

Iturria

U-hargunea

Hidrantea

Acometida de agua

Fuente

Boca de riego

Hidrante

kostaideak:

ILUBren mugaketa-lerroa (onartuta)

Zortasunaren mugaketa-lerroa (onartuta)

Itsasbaterreko lerroa

Itsasora igaribideko zortasun-lerroa

Erangirpeko gunaren lerroa

Itsasora heltzeko oinezkoen zortasuna

Itsasora heltzeko ibilgailuen trafikoko zortasuna

Costas:

Linea de deslinde del DPMT (aprobado)

Linea limite de servidumbre (aprobado)

Linea de ribera de mar

Linea de servidumbre de tránsito al mar

Linea de zona de influencia

Servidumbre de acceso peatonal al mar

Servidumbre de acceso de tráfico rodado al mar

hasierako onepena

aprobación inicial

planarearen izena

nombre del plano

INSTALAZIOAK:

OE

09

B-03

INSTALACIONES:

09

B-03

UR

HORNIDURA

escala

A1: 1 / 5.000

A3: 1 / 10.000

eskala

escala

documenturen data

fecha del documento

IRALA 2022 SEPTIEMBRE

AYUNTAMIENTO DE GETXO

GETXOko UDALA

Hiri Antolamenduko Plan Orokorra

AYUNTAMIENTO DE GETXO

Plan General de Ordenación Urbana

erraztutako taldea:

equipo redactor:

UTE PGOU GETXO

Plan General de Ordenación Urbana