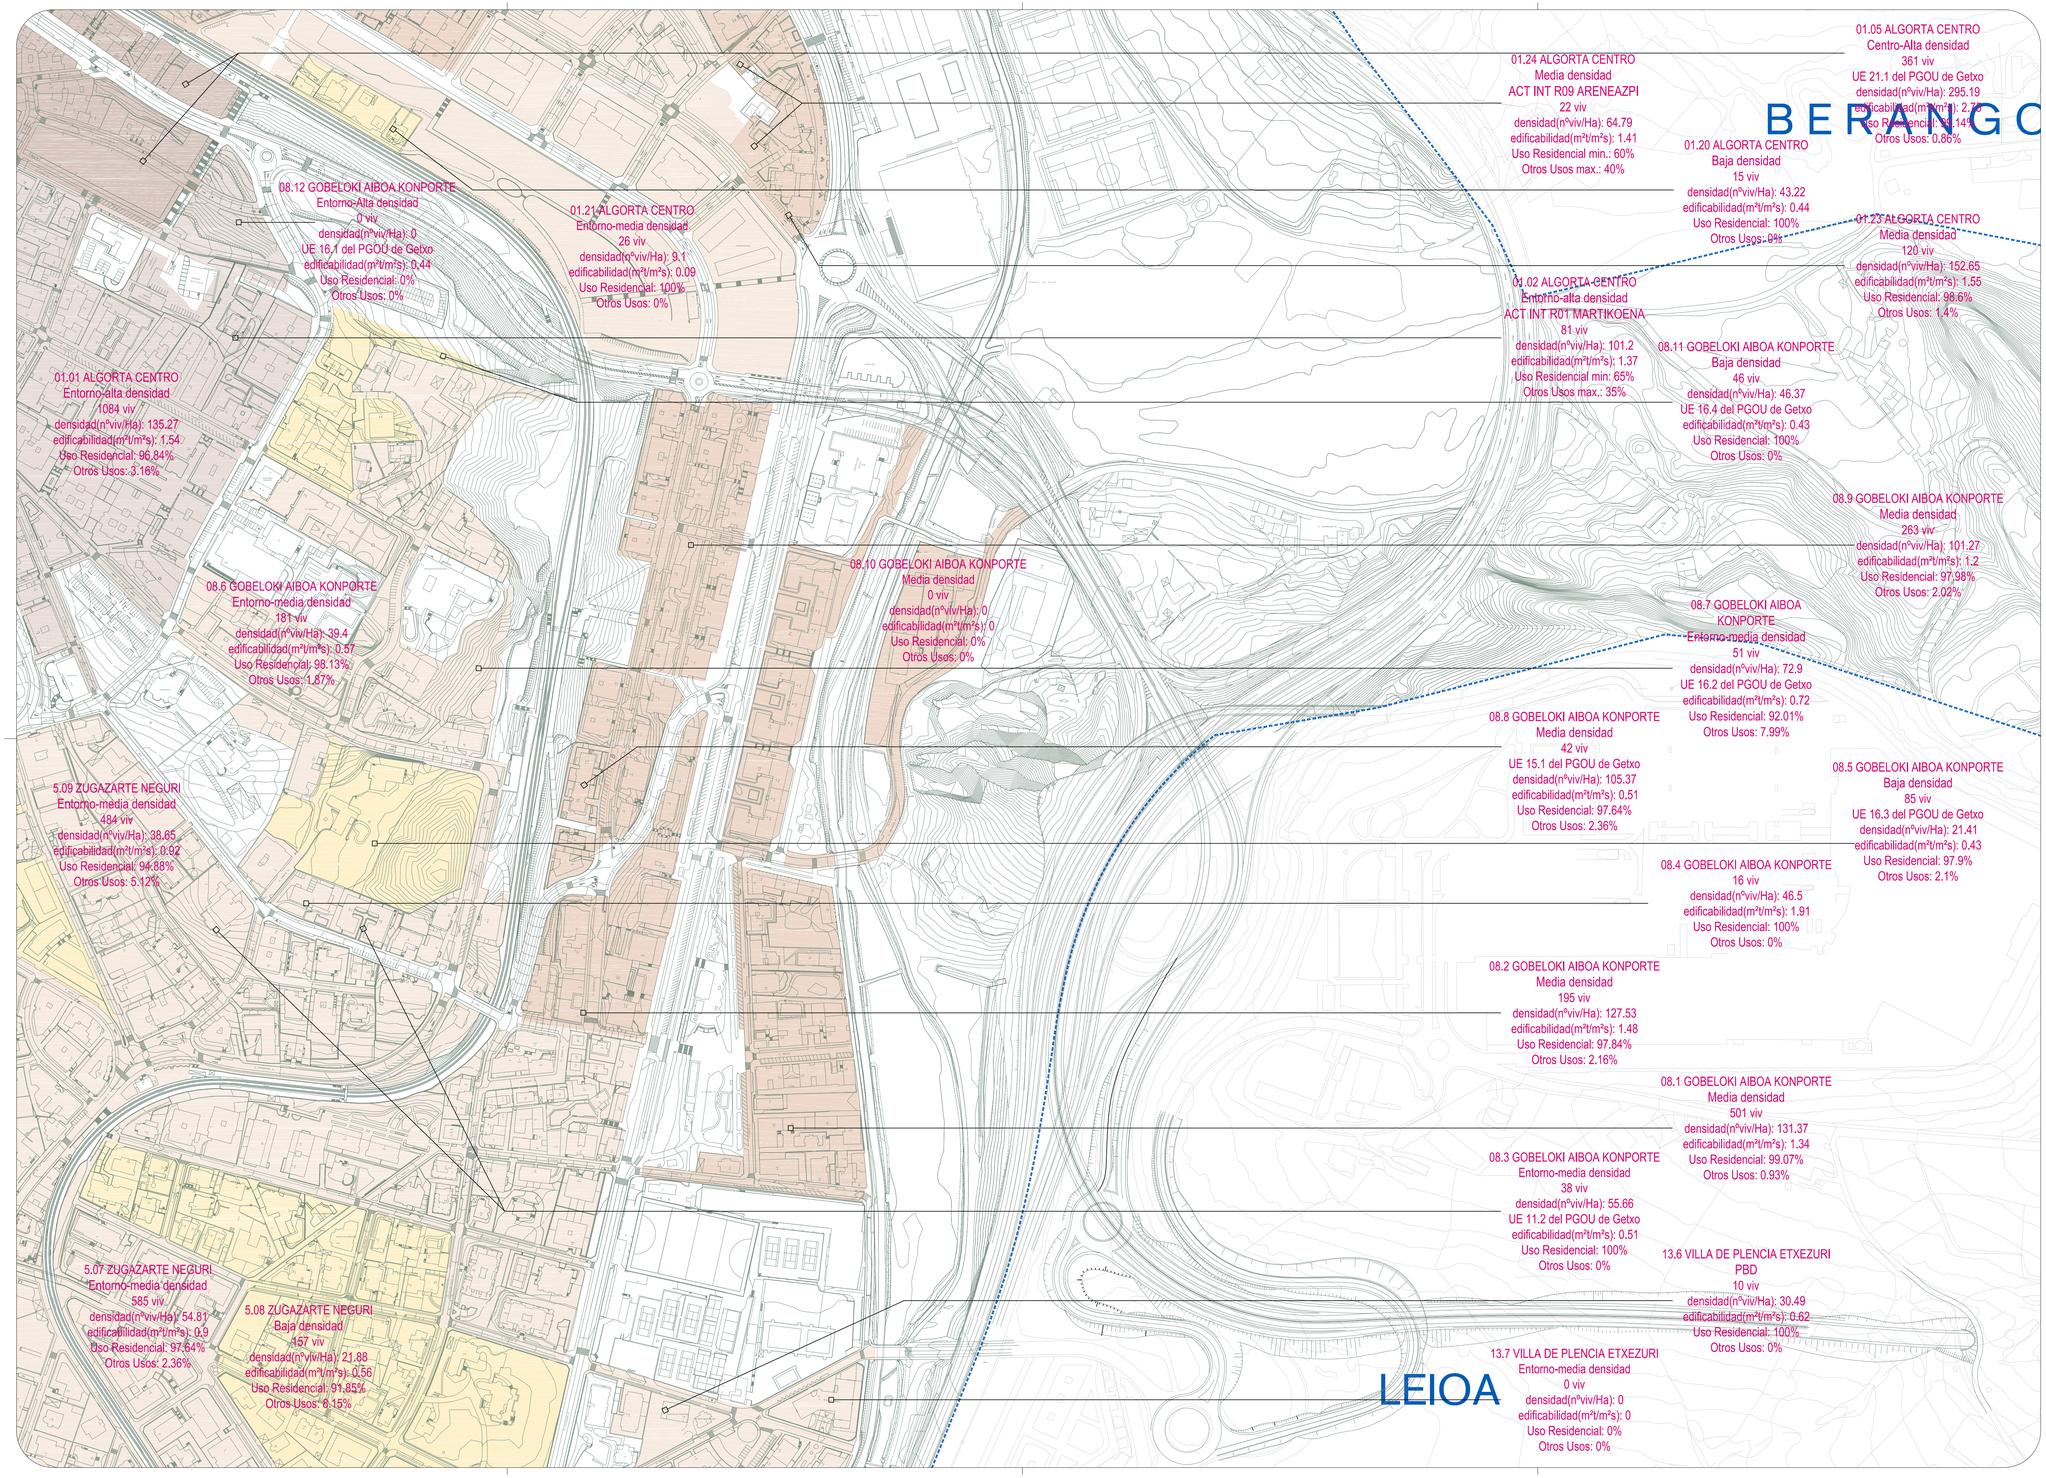

Zerrendak / Leyendas

BIZITEGIKO GUNE OROKORRAK / ZONAS GENÉRICAS RESIDENCIALES

- BI-GO-01 Alta Zaharra (Portu Zaharra) — ZGE-RE-01 Casco Tradicional (Puerto Viejo)
- BI-GO-02 Erdigunea - dentsitate handia — ZGE-RE-02 Centro-alta densidad
- BI-GO-03 Aldiria - dentsitate handia — ZGE-RE-03 Entorno-alta densidad
- BI-GO-04 Dentsitate ertaina — ZGE-RE-04 Media densidad
- BI-GO-05 Aldiria - dentsitate ertaina — ZGE-RE-05 Entorno-media densidad
- BI-GO-06 Dentsitate txikia — ZGE-RE-06 Baja densidad
- BI-GO-07 Landa-kokaguneak — ZGE-RE-07 Asentamientos rurales

JARDUERA EKONOMIKOKO GUNE OROKORRAK / ZONAS GENÉRICAS DE ACTIVIDAD ECONÓMICA

- JE-GO-MI Mistoa — ZGE-AE-MX Mixta

kostaldeak: / Costas:

- ILJBren mugaketa-lerroa (onartuta) — Linea de deslinde del DPMT (aprobado)
- Zortasunaren muga-lerroa (onartuta) — Linea limite de servidumbre (aprobado)
- Itsasbazterreko lerroa — Linea de ribera de mar
- Itsasora igarobideko zortasun-lerroa — Linea de servidumbre de tránsito al mar
- Eraginpeko gunearen lerroa — Linea de zona de influencia
- Itsasora heltzeko oinezkoen zortasuna — Servidumbre de acceso peatonal al mar
- Itsasora heltzeko ibilgailuen trafikoko zortasuna — Servidumbre de acceso de tráfico rodado al mar

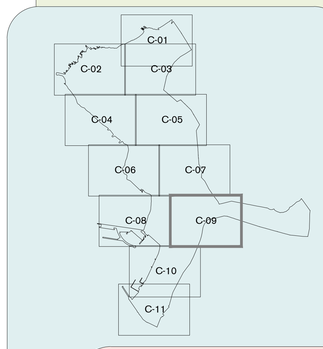

fase / fase: behin-behineko onarpena / aprobación provisional

planoaren izena / nombre del plano: **EGUNGO DENTSITATEA ETA ERABILERA:** / **DENSIDAD Y USO ACTUAL:**

I / 16

HIRI-LURZORUA — C-09 — SUELO URBANO

eskala / escala: A1 : 1 / 2.000 — A3: 1 / 4.000

dokumentuaren data / fecha del documento: UZTAILA 2024 JULIO

GETXOko UDALA / AYUNTAMIENTO DE GETXO

Hiri Antolamenduko Plan Orokorra — Plan General de Ordenación Urbana

ereduktore taldea: / equipo redactor: HAPO PGOU GETXO — UTE PGOU GETXO