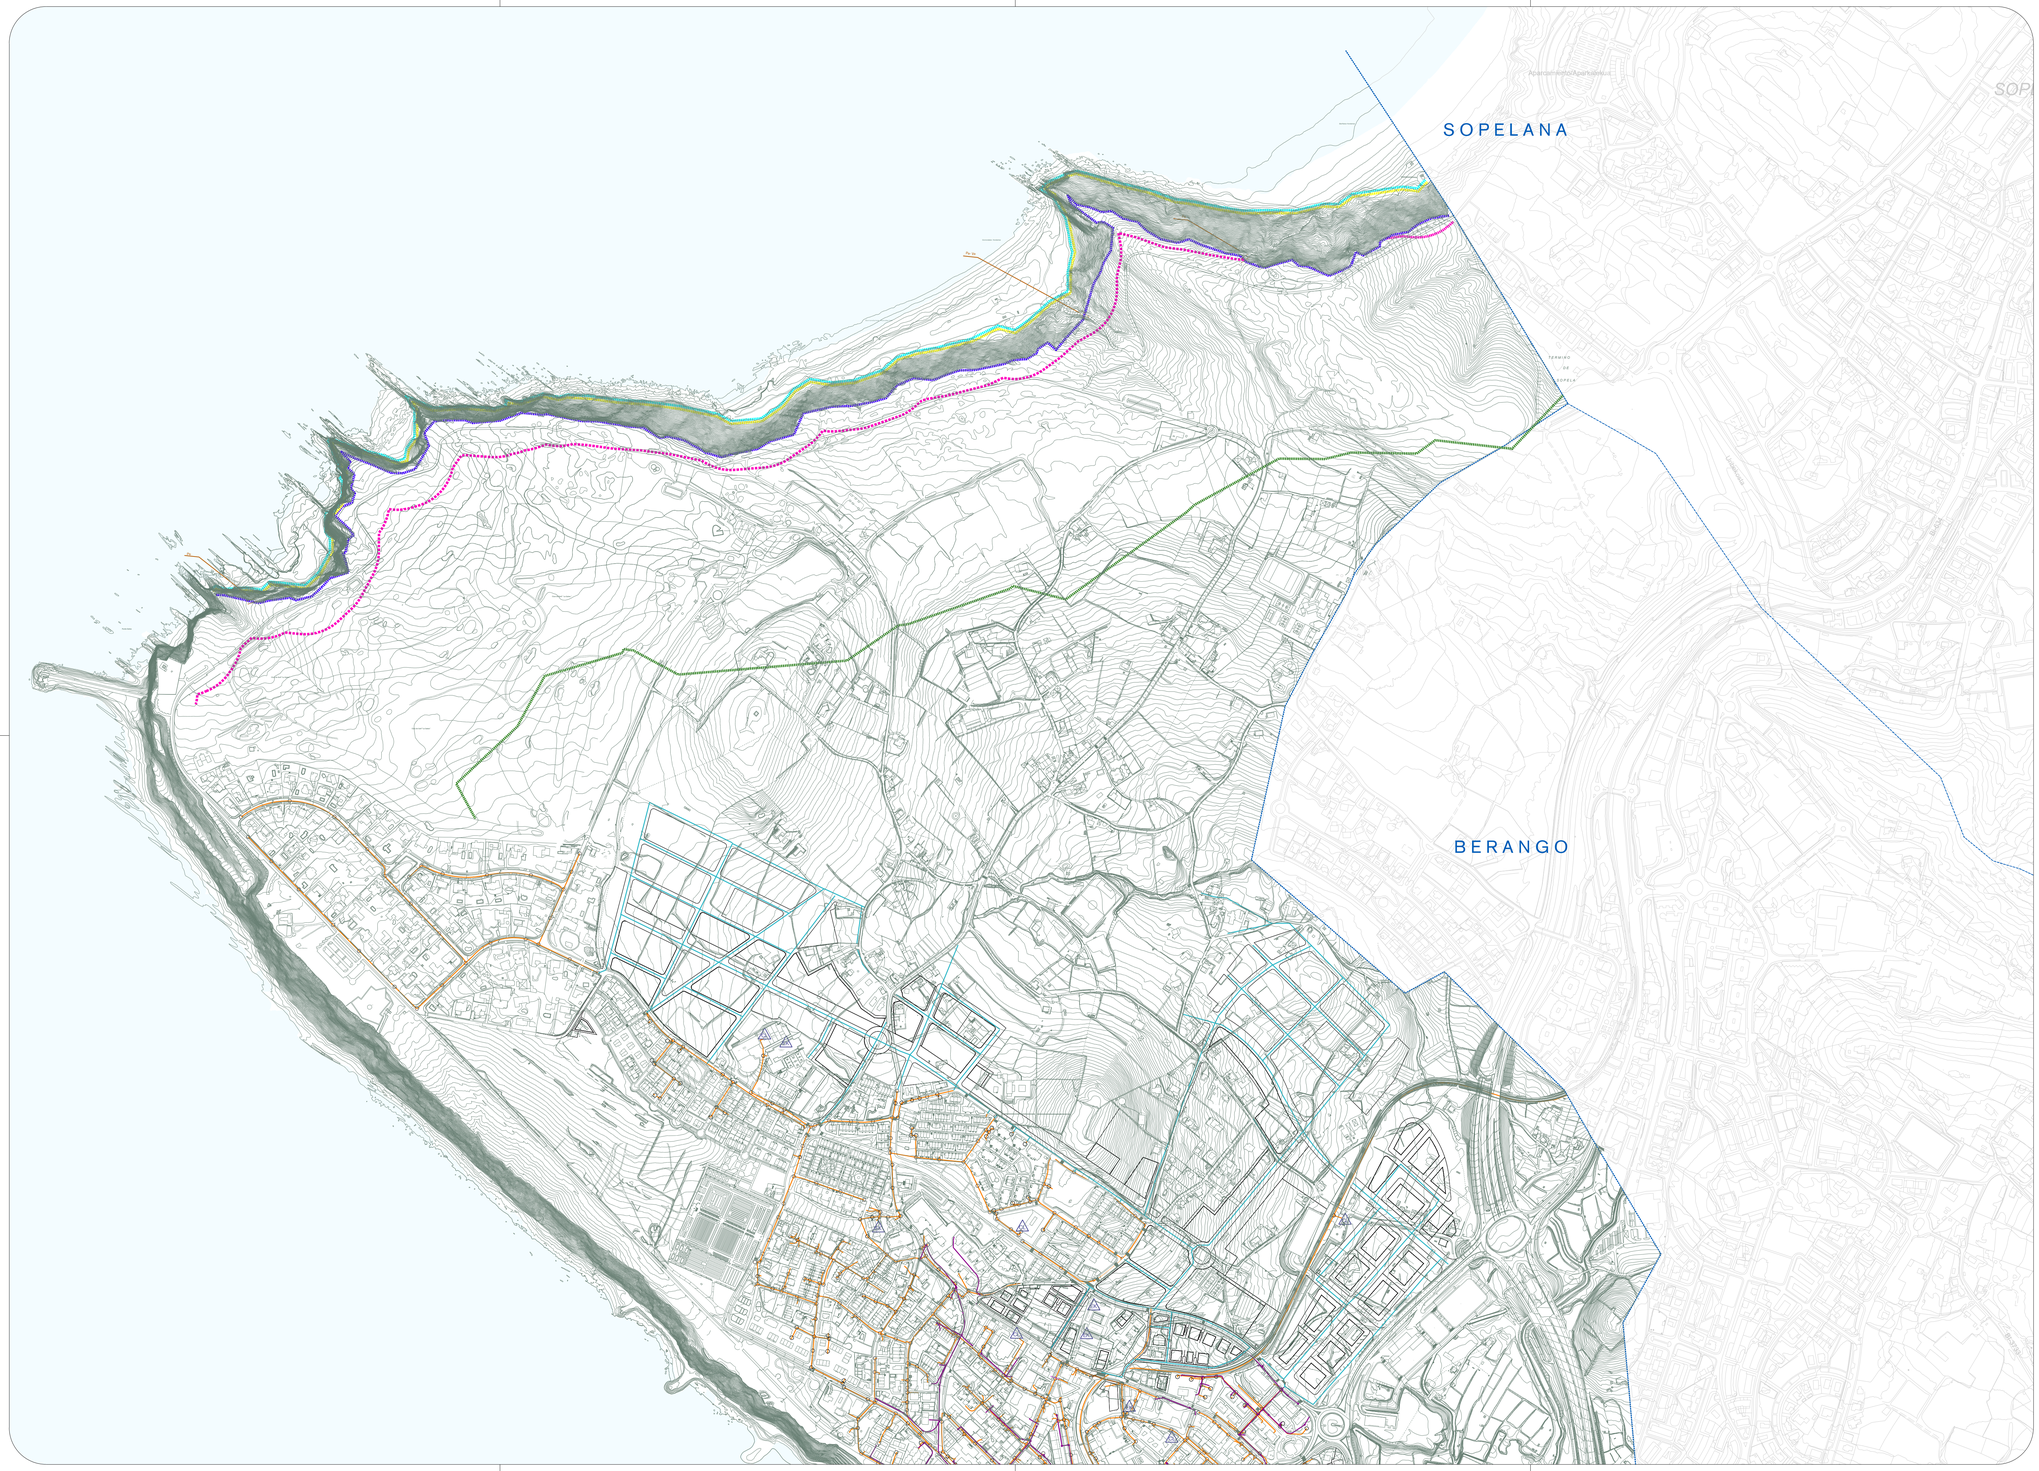


Zerrendak

Leyendas

KOMUNIKAZIOAK — COMUNICACIONES

Euskaltel — Euskaltel
Telefonia-sarea — Red de telefonia
Proposatutako telefonia-sarea — Red de telefonia propuesta
Telefonia-kutxatila — Arqueta de telefonia
Nodoguneak — Centros nodales

Orange — Orange
Telefonia-sarea — Red de telefonia
Aireko telefonia-sarea — Red de telefonia aérea
Telefonia-kutxatila — Arqueta de telefonia

PROPOSAMENA — PROPUESTA

Sare berria — Nueva red

kostaldeak: — Costas:
ILIBren mugaketa-lerroa (onartuta) — Línea de deslinde del DPMT (aprobado)
Zortasunaren muga-lerroa (onartuta) — Línea límite de servidumbre (aprobado)
Itsasbazterreko lerroa — Línea de ribera de mar
Itsasora igarobideko zortasun-lerroa — Línea de servidumbre de tránsito al mar
Eraginpeko gunearen lerroa — Línea de zona de influencia
Itsasora heltzeko oinezkoen zortasuna — Servidumbre de acceso peatonal al mar
Itsasora heltzeko ibilgailuen trafikoko zortasuna — Servidumbre de acceso de tráfico rodado al mar

B-01
B-02
B-03

fasea — fase
hasierako onespena — aprobación inicial

plangaren izena — nombre del plano
INSTALAZIOAK: — **INSTALACIONES:**

OE 12

TELEKOMUNIKAZIOAK — B-01 — TELECOMUNICACIONES

eskala — escala: A1: 1 / 5.000, A3: 1 / 10.000
dokumentuen data — fecha del documento: IRAILA 2022 SEPTIEMBRE

GETXOko UDALA — AYUNTAMIENTO DE GETXO

erredaktore taldea: — equipo redactor:
HAPO PGOU GETXO
UTE PGOU GETXO

Hiri Antolamenduko Plan Orokorra — Plan General de Ordenación Urbana