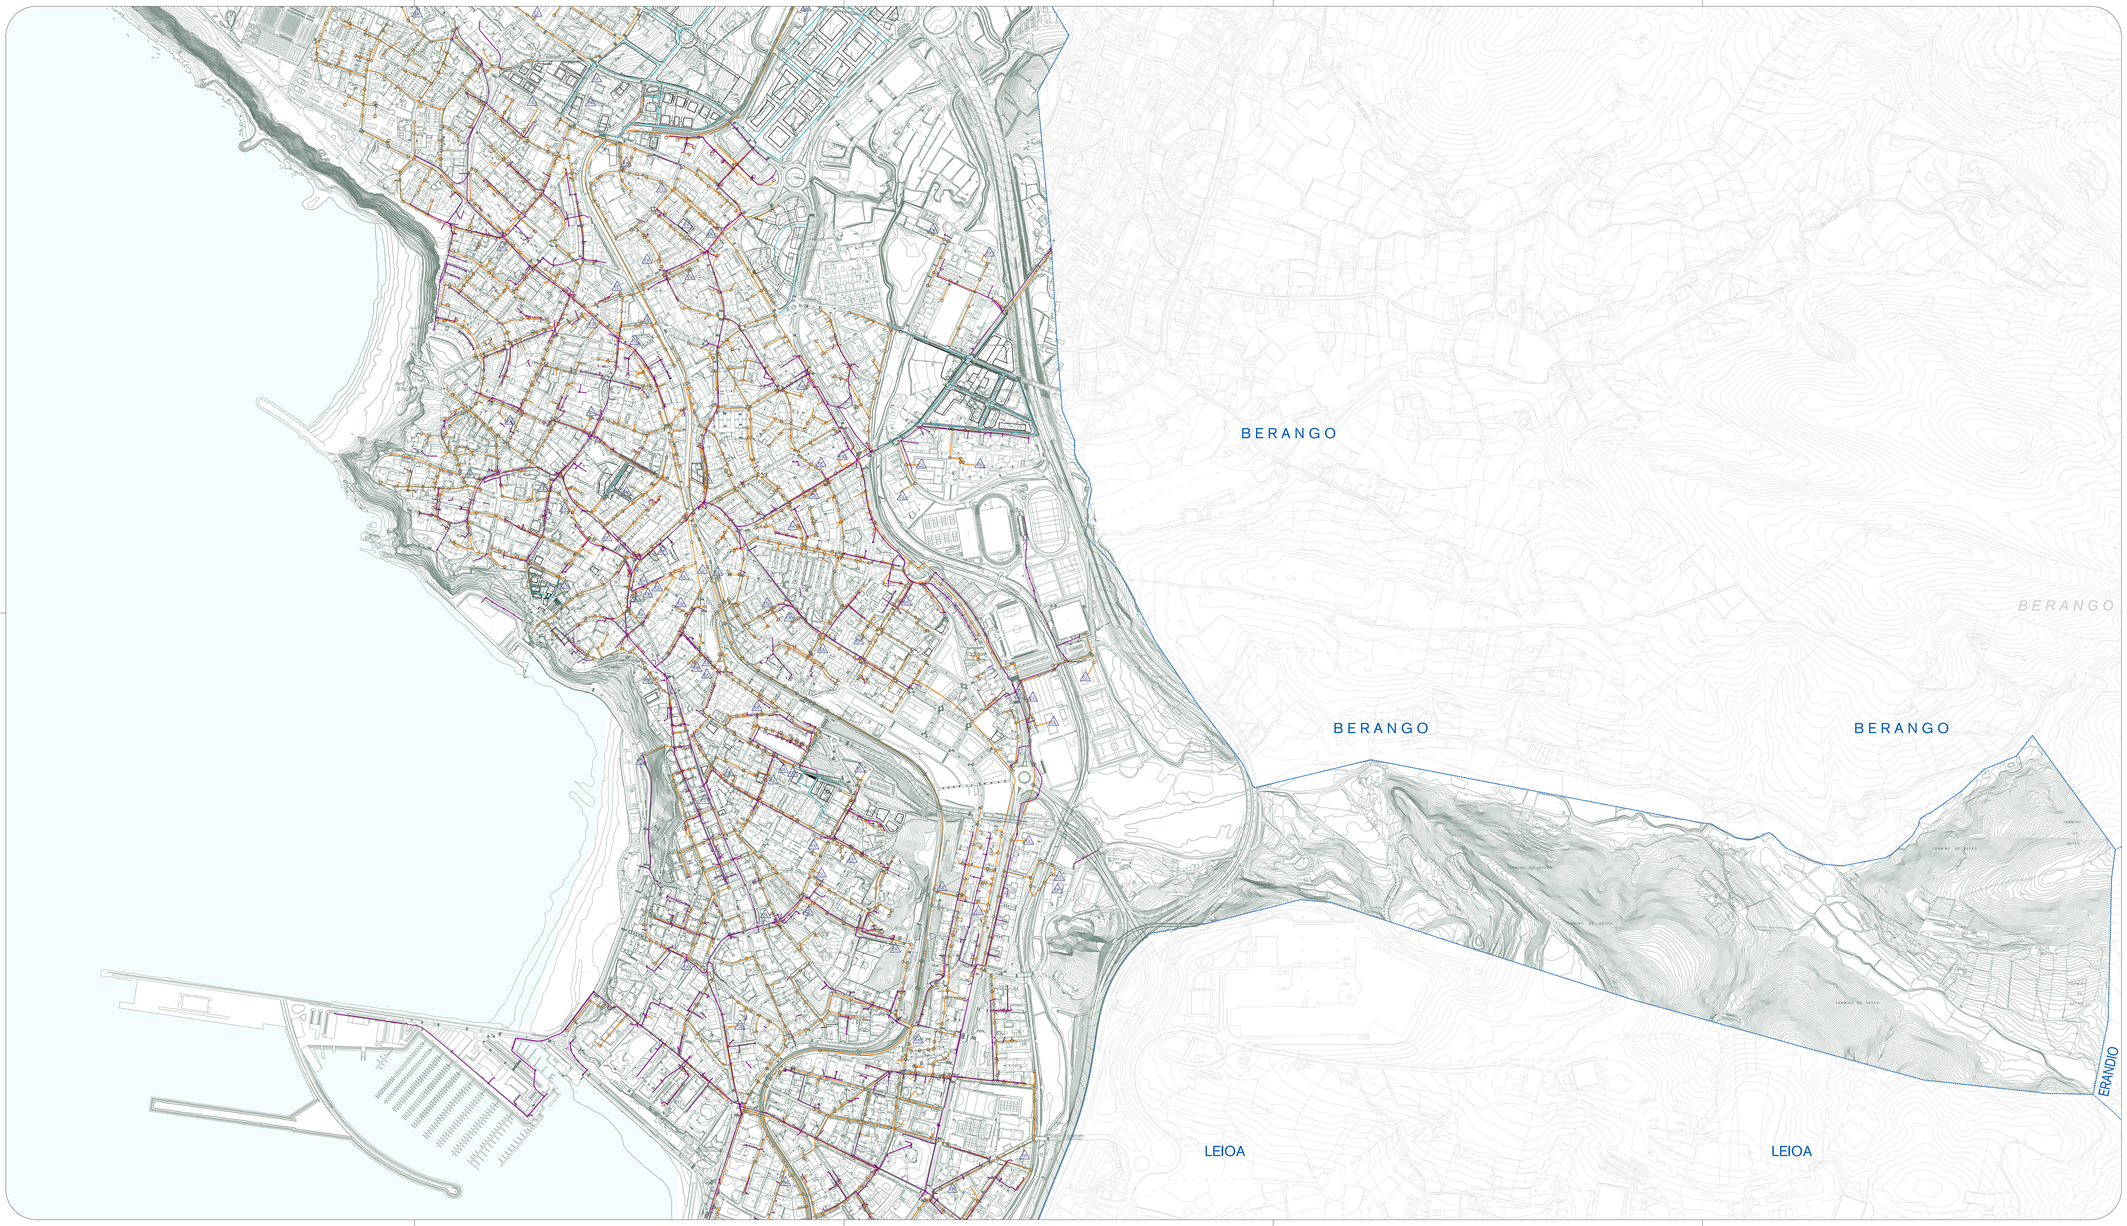



Zerrendak

Leyendas

KOMUNIKAZIOAK

COMUNICACIONES

Euskaltel

Euskaltel

Telefonia-sarea

Red de telefonia

Proposatutako telefonia-sarea

Red de telefonia propuesta

Telefonia-kutxatila

Arqueta de telefonia

Nodoguneak

Centros nodales

Orange

Orange

Telefonia-sarea

Red de telefonia

Aireko telefonia-sarea

Red de telefonia aérea

Telefonia-kutxatila

Arqueta de telefonia

PROPOSAMENA

PROPUESTA

Sare berria

Nueva red

kostaldeak:

Costas:

ILIBren mugaketa-lerroa (onartuta)

Línea de deslinde del DPMT (aprobado)

Zortasunaren muga-lerroa (onartuta)

Línea límite de servidumbre (aprobado)

Itsasbarterreko lerroa

Línea de ribera de mar

Itsasora igarobideko zortasun-lerroa

Línea de servidumbre de tránsito al mar

Eraginpeko gunearen lerroa


Línea de zona de influencia

Itsasora heltzeko oinezkoen zortasuna

Servidumbre de acceso peatonal al mar

Itsasora heltzeko ibilgailuen trafikoko zortasuna

Servidumbre de acceso de tráfico rodado al mar

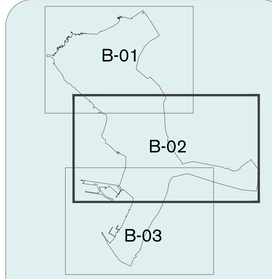


fase

fase

hasierako onespena

aprobación inicial

planoaren izena

nombre del plano

**INSTALAZIOAK:**

OE 12

**INSTALACIONES:**

TELEKOMUNIKAZIOAK

B-02

TELECOMUNICACIONES

eskala

escala

dokumentuen data

fecha del documento

A1: 1 / 5.000
A3: 1 / 10.000

IRAILA 2022 SEPTIEMBRE

GETXOko UDALA

AYUNTAMIENTO DE GETXO

Hiri Antolamenduko Plan Orokorra

Plan General de Ordenación Urbana

erredaktore taldea:
equipo redactor:

HAPO
PGOU
GETXO

UTE PGOU GETXO