


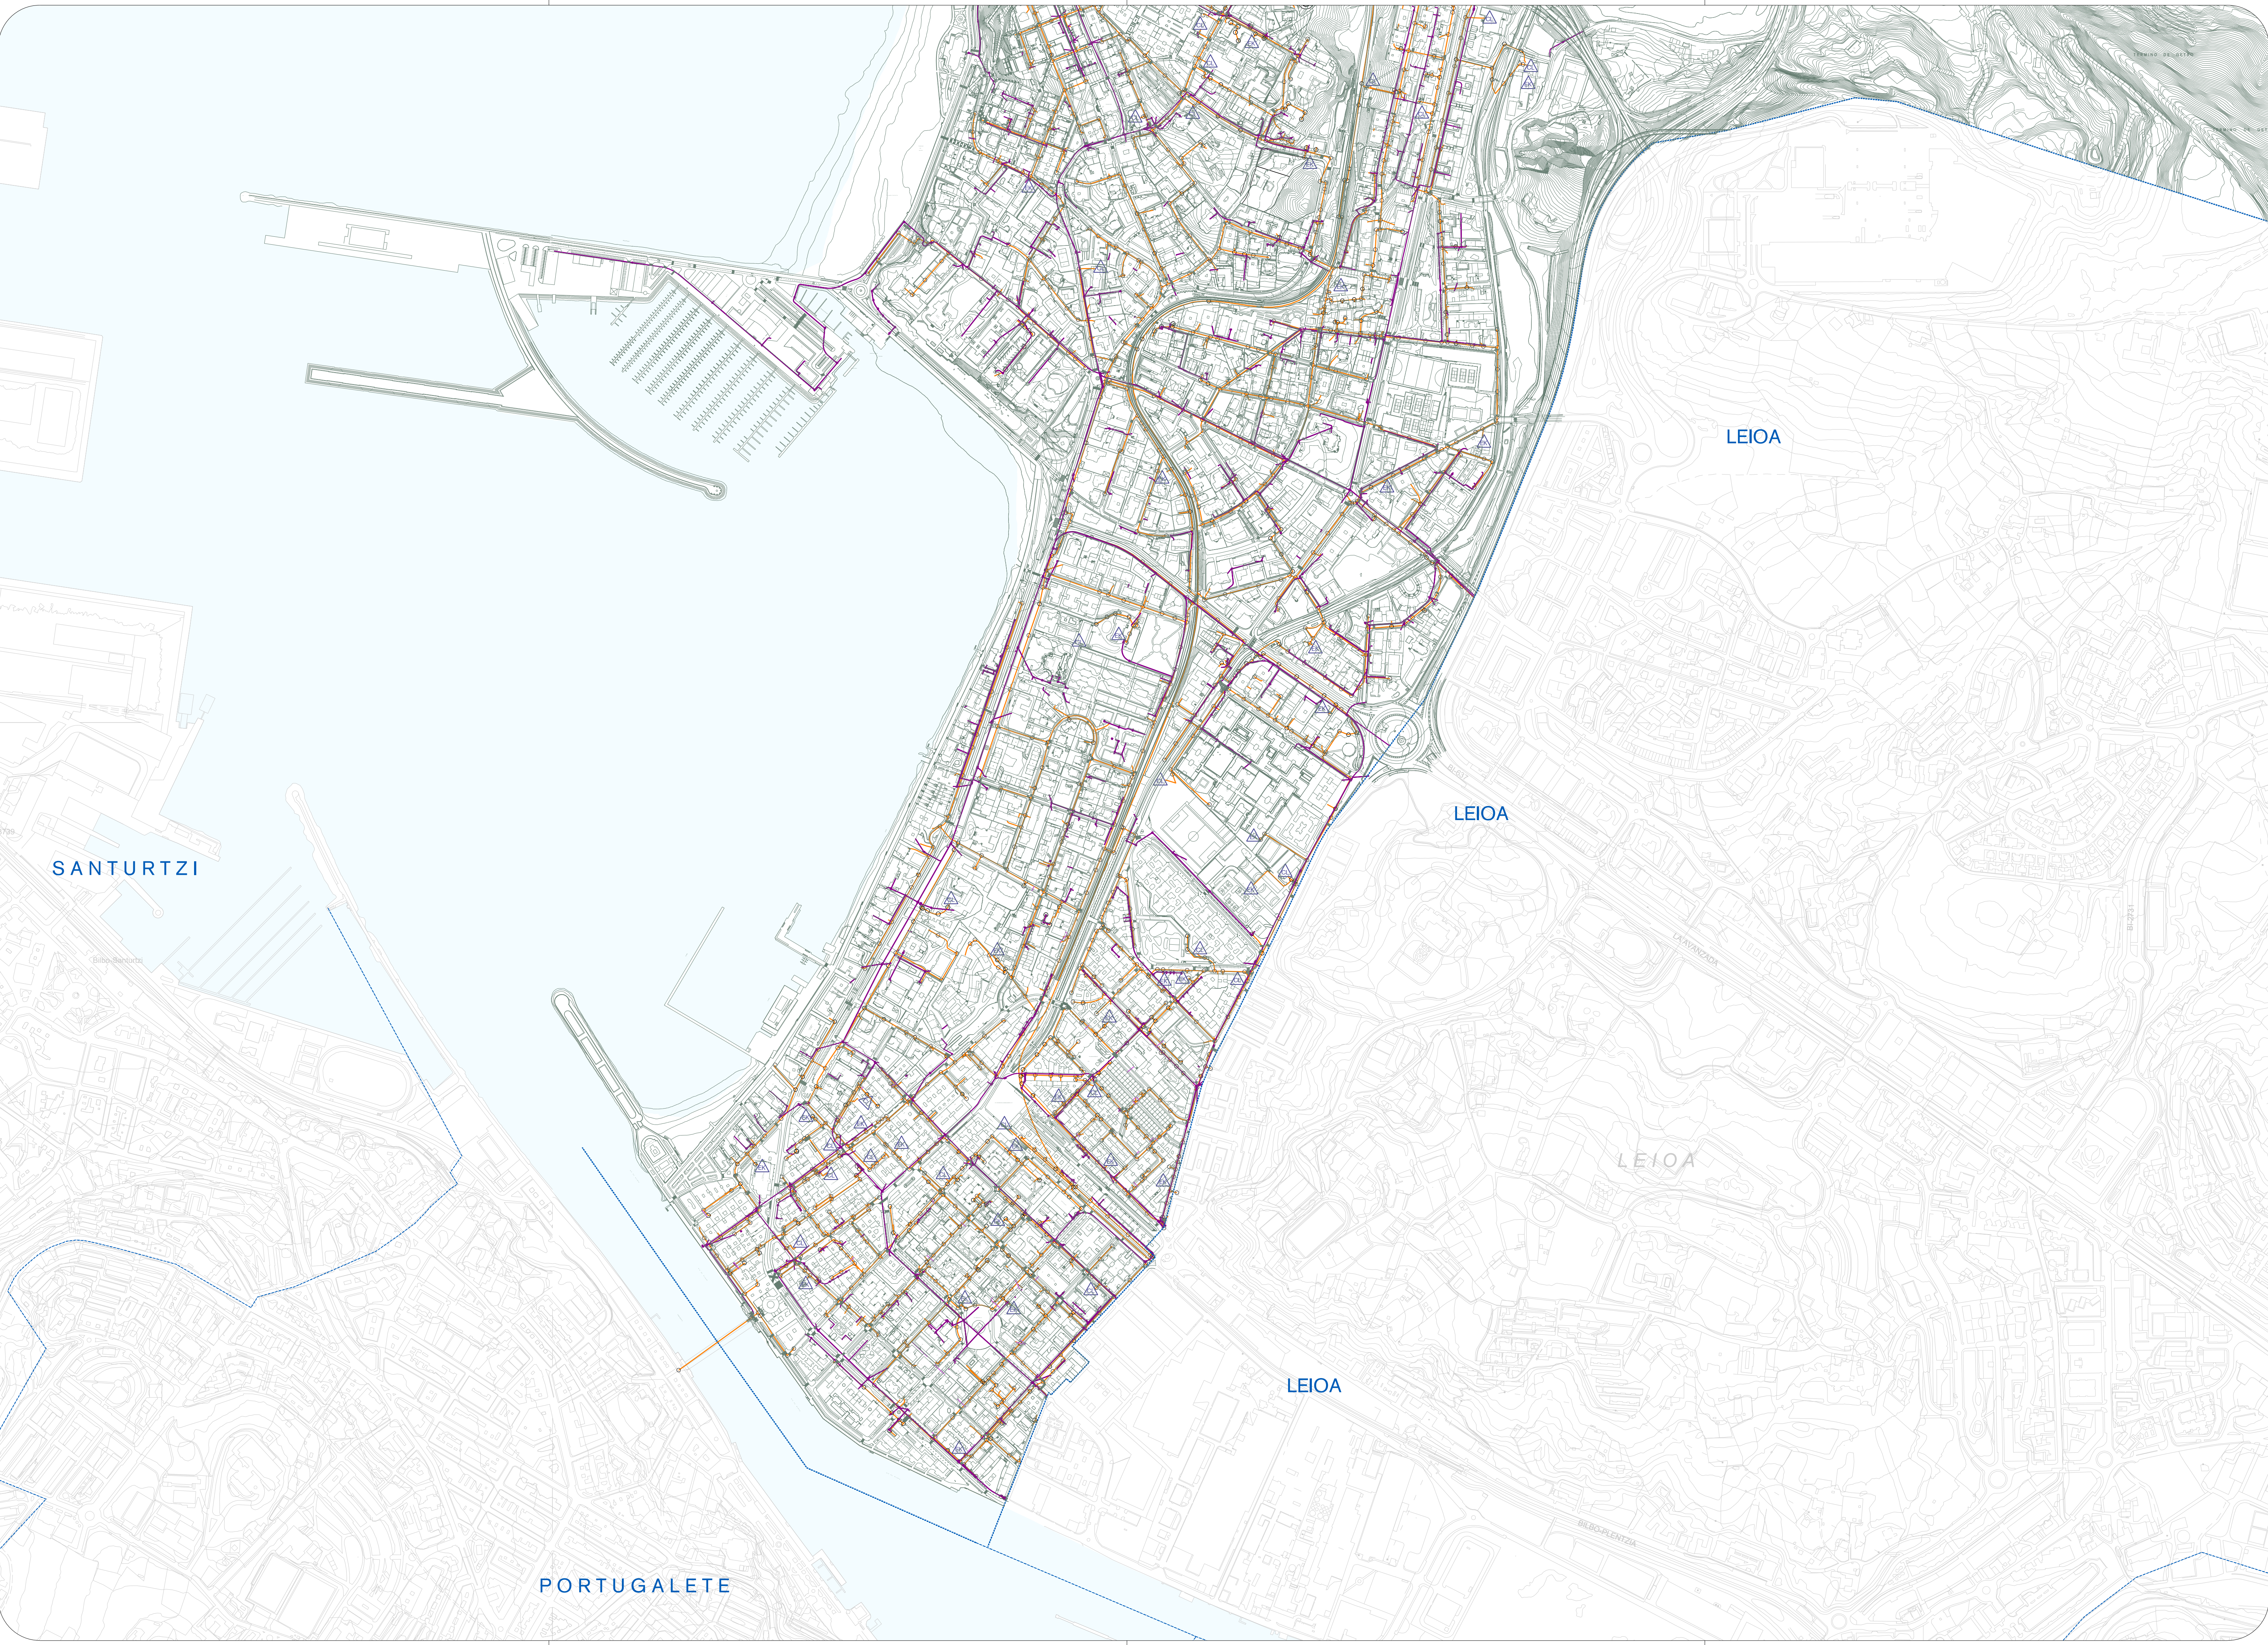

Zerrendak

Leyendas

KOMUNIKAZIOAK

COMUNICACIONES

Euskaltel

Euskaltel

Telefonia-sarea

Red de telefonía

Proposatutako telefonia-sarea

Red de telefonía propuesta

Telefonia-kutxatila

Arqueta de telefonía

Nodoguneak

Centros nodales

Orange

Orange

Telefonia-sarea

Red de telefonía

Aireko telefonia-sarea

Red de telefonía aérea

Telefonia-kutxatila

Arqueta de telefonía

PROPOSAMENA

PROPUESTA

Sare berria

Nueva red

kostaldeak:

Costas:

ILBren mugaketa-lerroa (onartuta)

Línea de deslinde del DPMT (aprobado)

Zortasunaren muga-lerroa (onartuta)

Línea límite de servidumbre (aprobado)

Itsasbaterreko lerroa

Línea de ribera de mar

Itsasora igaribideko zortasun-lerroa

Línea de servidumbre de tránsito al mar

Erangirpeko gunaren lerroa

Línea de zona de influencia

Itsasora heltzeko onakoen zortasuna

Servidumbre de acceso peatonal al mar

Itsasora heltzeko ibilgailuen trafikoko zortasuna

Servidumbre de acceso de tráfico rodado al mar

B-01

B-02

B-03

hasierako onepena

aprobación inicial

planarearen izena

nombre del plano

INSTALAZIOAK:

OE

12

INSTALACIONES:

TELEKOMUNIKAZIOAK

B-03

TELECOMUNICACIONES

eskala

escala

dokumenturen data

fecha del documento

A1: 1 / 5.000

A3: 1 / 10.000

IRAILA 2022 SEPTIEMBRE

GETXOko UDALA

AYUNTAMIENTO DE GETXO

HAPG
PGOU
GETXO
UTE PGOU GETXO

Hiri Antolamenduko Plan Orokorra

Getxo

Plan General de Ordenación Urbana