



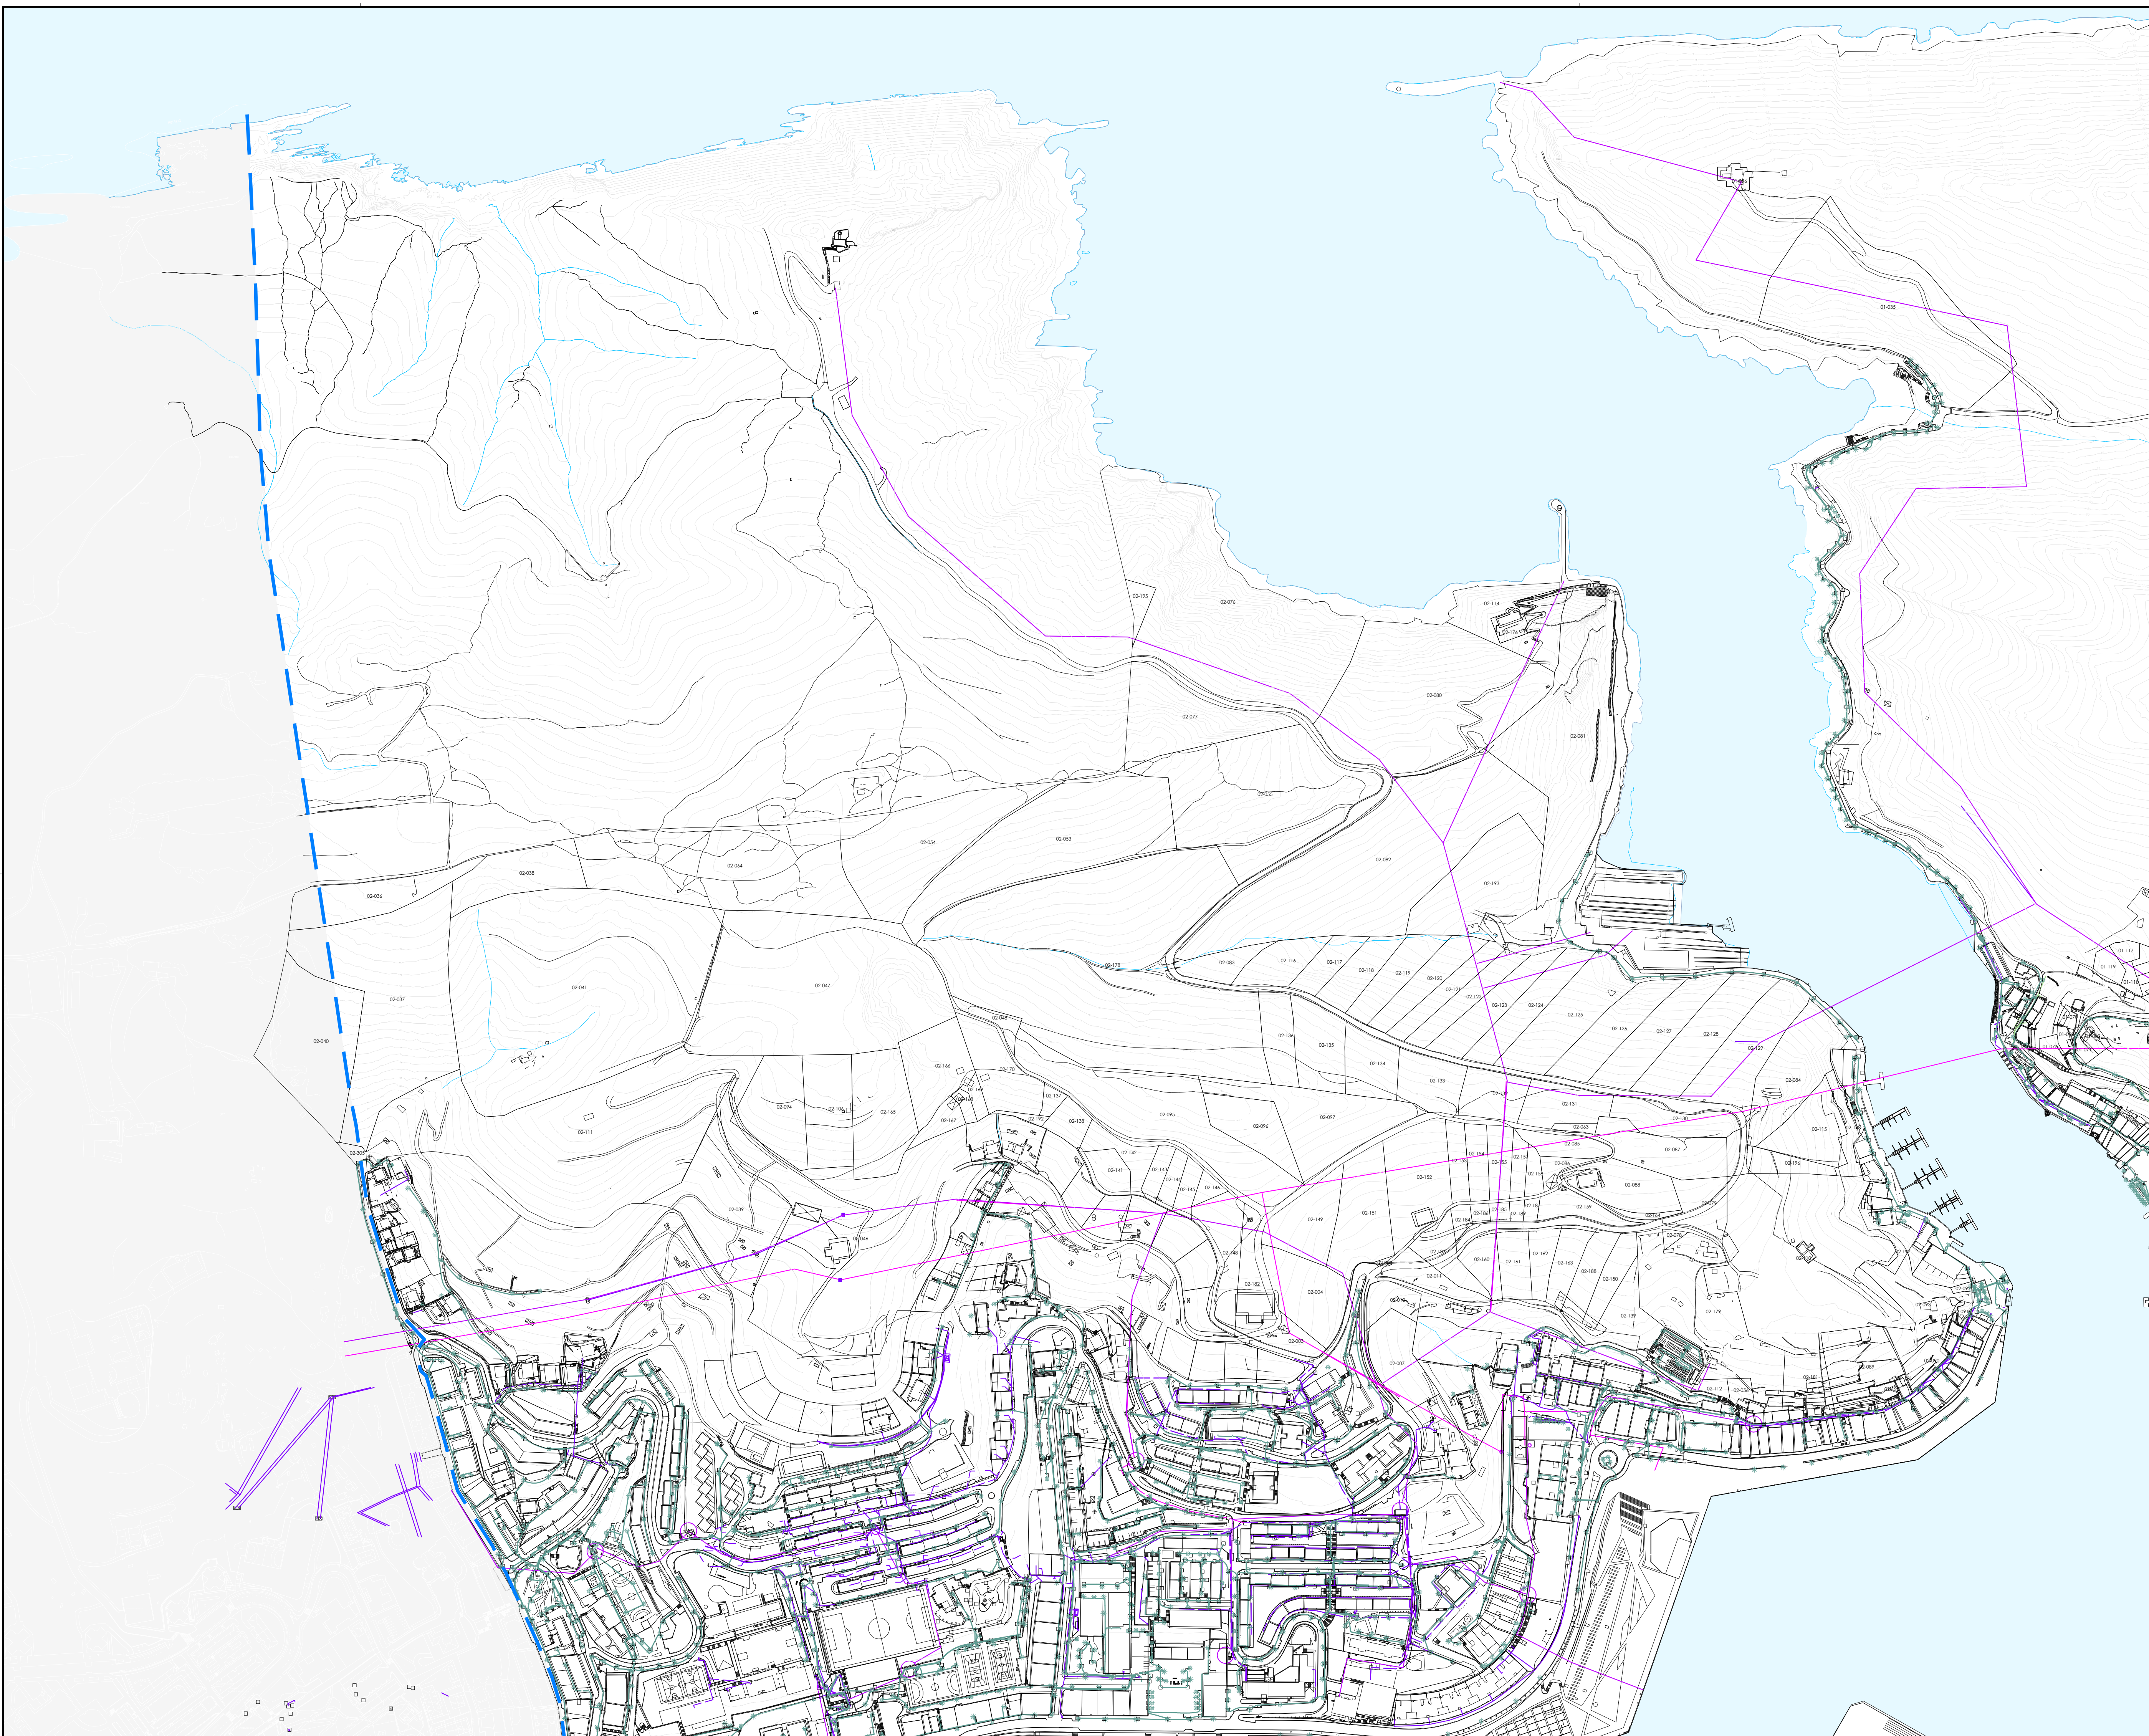

EGUNGO ENERGIA SAREA		RED DE ENERGÍA EXISTENTE	
Aireko behe-tentsioko energia sarea		Red de energía baja tensión (BT) aérea	
Lur azpiko behe-tentsioko energia sarea		Red de energía BT subterránea	
Aireko behe-tentsioko iberdrolaren energia sarea		Red de energía iberdrola BT aérea	
Erregistro-kutxatila		Arqueta de registro	
Euskarri metalikoa		Apoyo de metálico	
Transformadore elektrikoa		Transformador eléctrico	
Iberdrolaren kanpoko T2B		CTD exterior iberdrola	
Hormigoizko euskarria		Apoyo de hormigón	
Zurezko euskarria		Apoyo de madera	

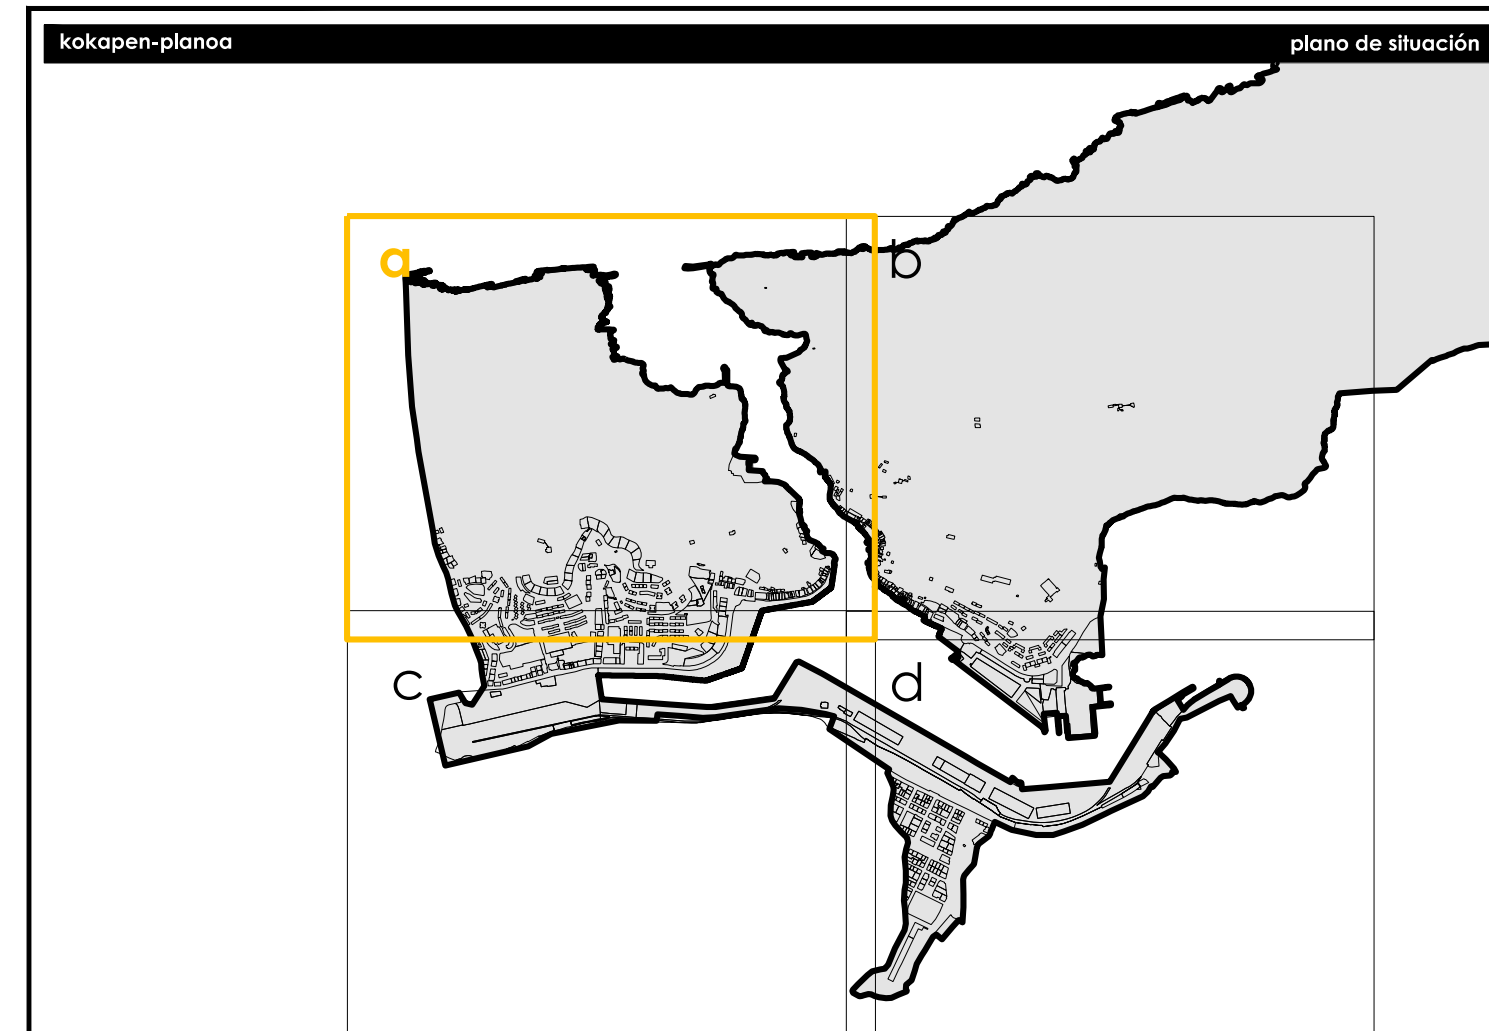

Pasalaiko Udala						Ayuntamiento de Pasola	
udalaren kidea código municipio						064 INE	
tresna instrumento						Hiri Antolamenduren Plan Orokorra Plan General de Ordenación Urbana	
planaren izena							nombre del plano
AZPIGITURAK ENERGIA ETA ARGITERIA INFRAESTRUCTURAS ENERGÍA Y ALUMBRADO							
erreferentzia						referentzia	
zerika serie	zenbakia número	eremua ámbito	arau-maila rango normativo	arau-izena carácter normativo	eskala escala	lan-fasea fase de trabajo	
I.10	4	a	informazioa información	.	A1 1/2.500 A3 1/5.000	informazioa información	
eredaktore-taldeak						equipo redactor	
estudio de renovación  javier martinez callao arketite zuzendaria director arquitecto CICAE: #1668 EUSKO LEGBILTZARIA (Euzko Legebiltzaria) biloba telefono						paula amuchastegui moreno arketitea arquitecta CICAE: #0534 jesus kus sota jimenes koordinatzailea gestor técnico VICAF: 2471	
proiektuen errealizazioa referencia proyecto 0348						benituxpen-data fecha de revisión 19-05-2020	
benituxpen-pertsona responsable 1						arketiteketa zuzendaria director arquitecto javier	
benituxpen-zuzendaria director arquitecto jesus						egindako diligencia administrado admin.-egintaren acto administrativo	
						data fecha 2021eko apirila abril 2021	