


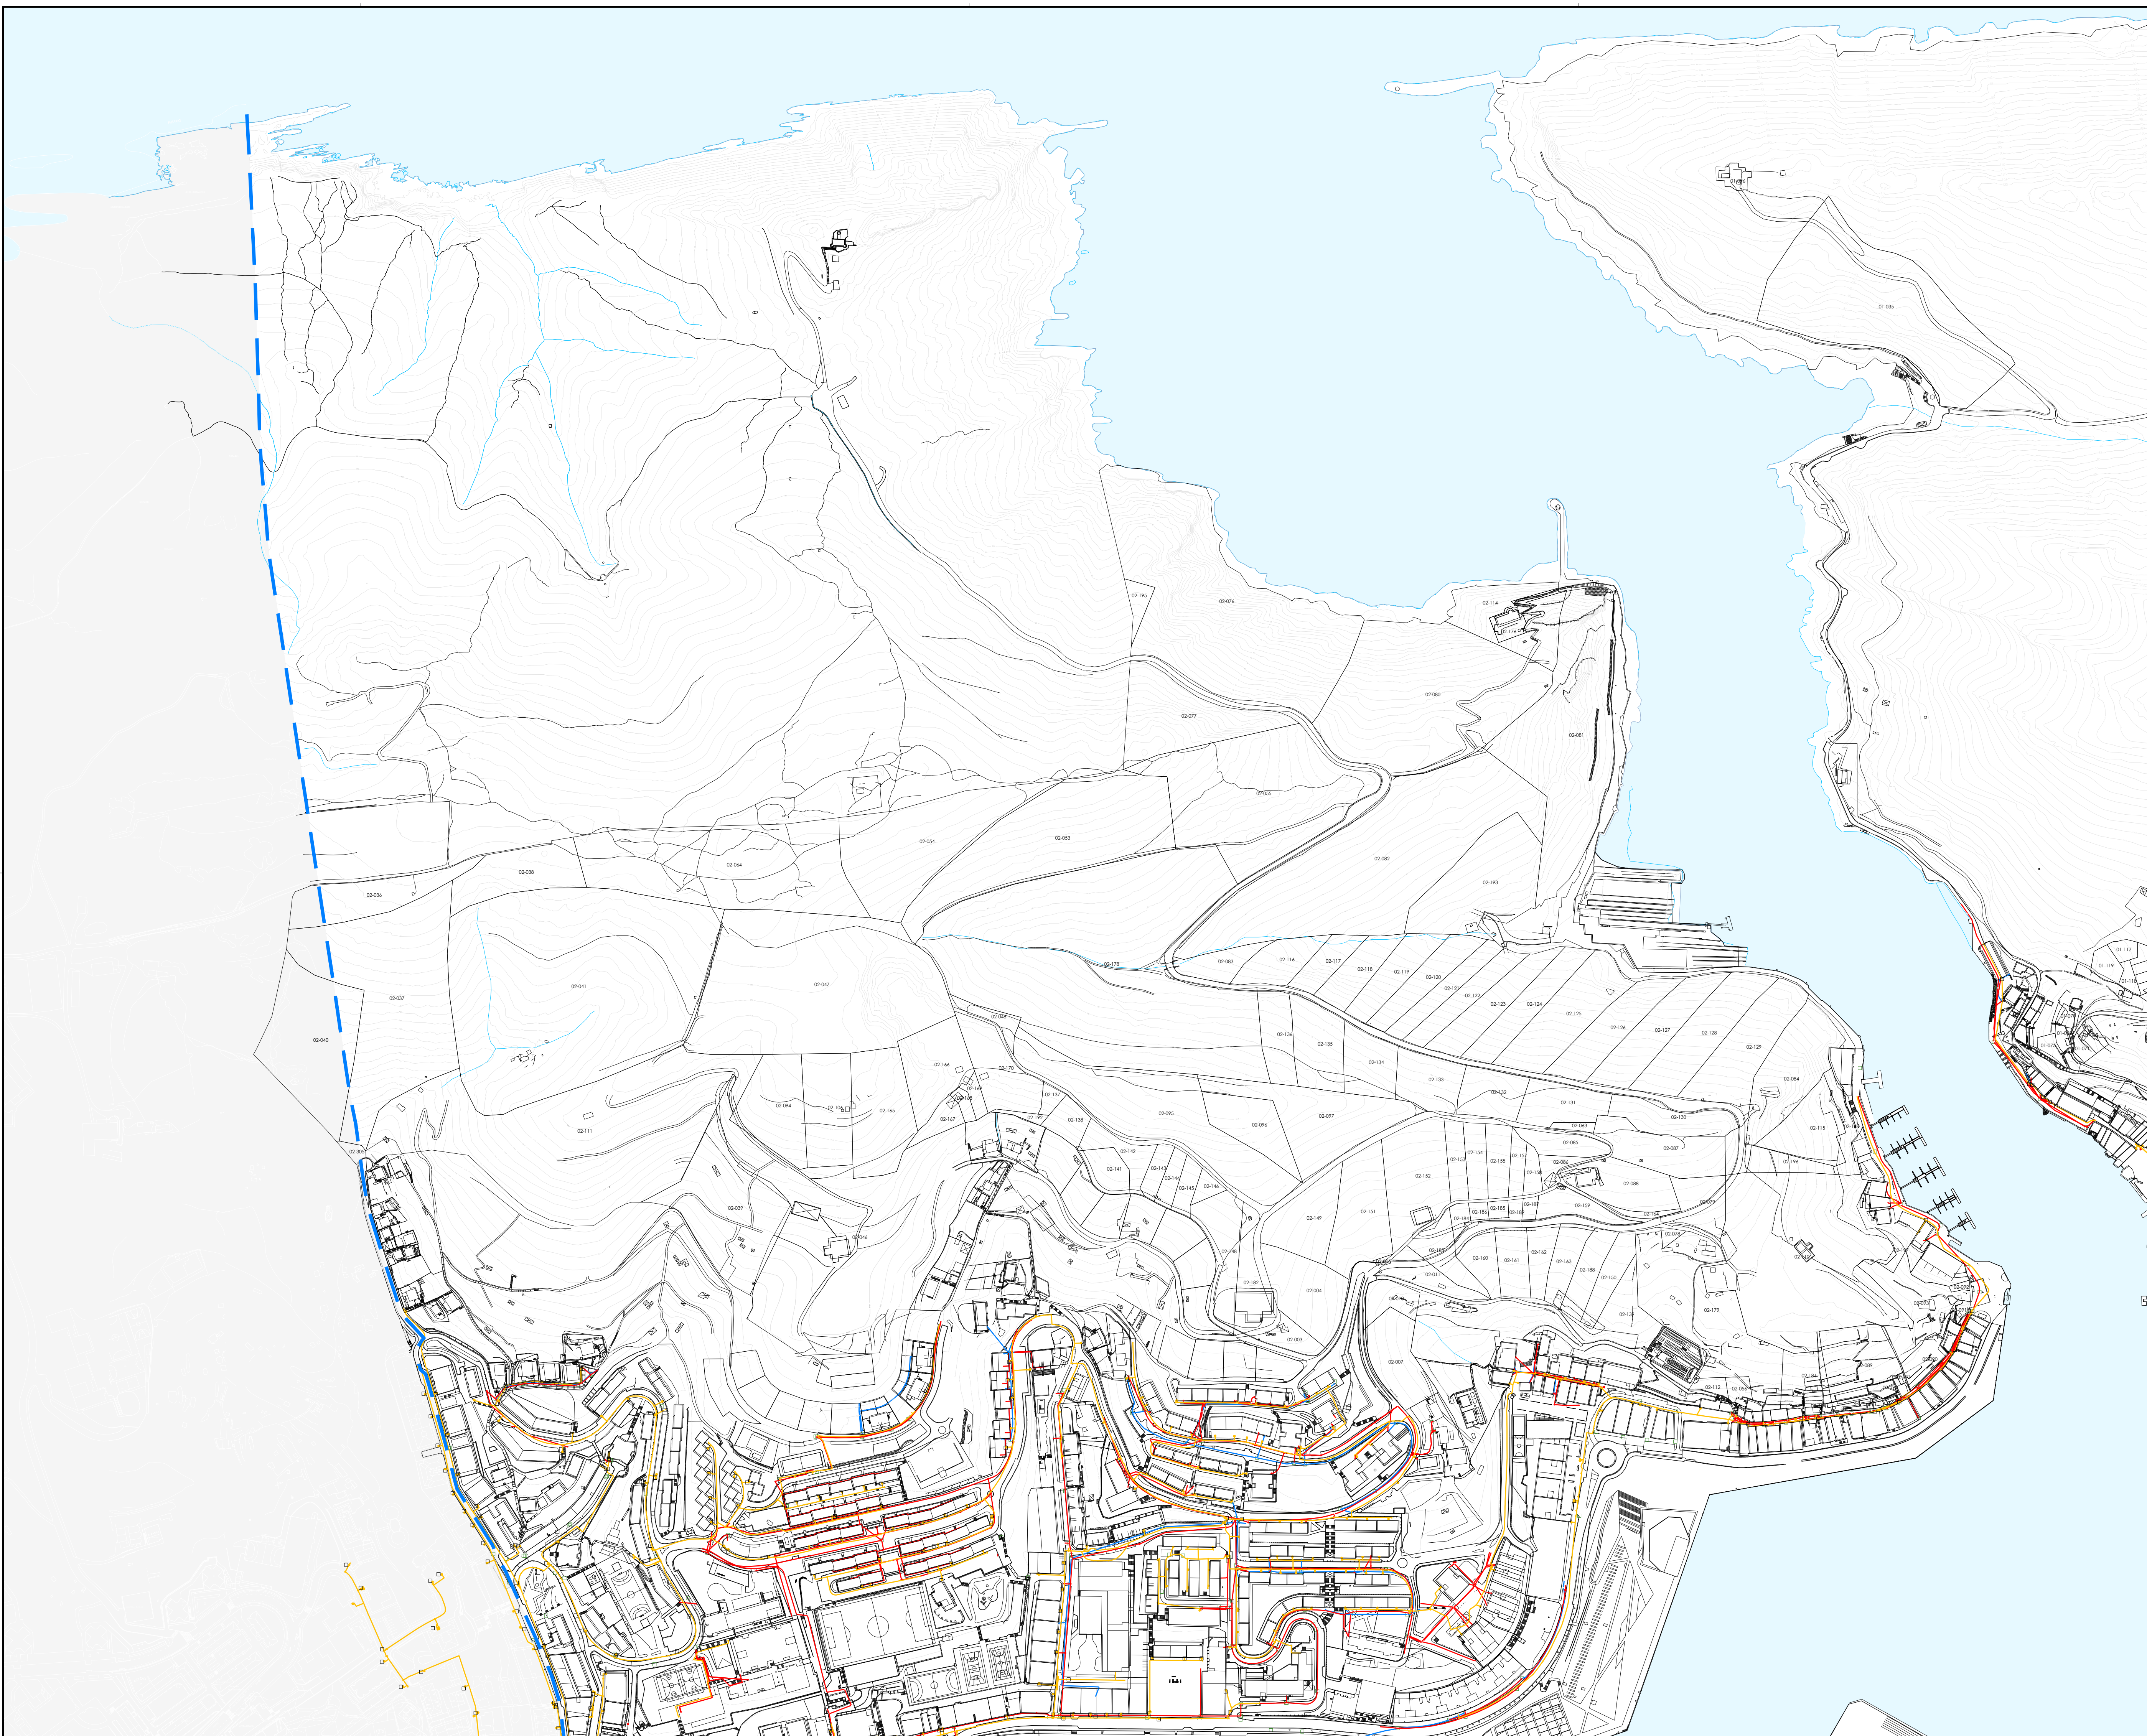

EGUNGO TELEKOMUNIKAZIOAK				TELEKOMUNICACIONES EXISTENTE			
Euskaltelen egungo telekomunikazio-sarea			Red de telecomunicaciones Euskaltel existente				
Egungo telefonio-sarea			Red de telefonía existente				
Egungo telekomunikazio-kutxatila			Arqueta de telecomunicaciones existente				
EGUNGO GASA				GAS EXISTENTE			
Egungo gas-sarea			Red de gas existente				
Egungo gas-erregistroa			Registro de gas existente				

kokapen-planoa		plano de situación	

Udalerria			Municipio
Pasalake Udala			Ayuntamiento de Pasala
udalerriaren kodea código municipio	064 INE		
Tresna Instrumento	Hiri Antolatamenduren Plan Orokorra Plan General de Ordenación Urbana		

planoaren izena							nombre del plano
AZPIEGITURAK TELEKOMUNIKAZIOAK ETA GASA INFRAESTRUCTURAS TELECOMUNICACIONES Y GAS							
erreferentzia						referentzia	
seriea serie	zenbakia número	eremua ámbito	arau-maila rango normativo	arau-izena carácter normativo	eskala escala	lan-fasea fase de trabajo	
I.10	5	a	informazioa información	-	A1 1/2.500 A3 1/5.000	informazioa información	
erredaktore-taldeak						equipo redactor	
estudio de renovación  arretxe-arretxe.com estudio-arretxe.com CICA® 41868						equipo redactor jesus kris soto jimenez arkitekto Hileko eta geografiko enpresako zuzendaria jeneratza WUAFAP 2471	
proiektuaren erreferentzia referencia proyecto						referentzia municipal urbanaren erreferentzia	

kalkitate-zurtagiria				certificación de calidad			
benlikuspen-zk. Nº de revisión	benlikuspen-data fecha de revisión	arkitekto zuzendaria arquitecto director	abokatu zuzendaria letrado director	eginibidea afiliación	admin-egintzaren acta administrativa	data fecha	
0348	1	javier	jeius			2021eko apirila abril 2021	